



ř. km 39,606 - HOSPODÁŘSKÝ DŘEVĚNÝ MOST HUŠTĚNOVICE

Vytyčení znaků - půdorys mostu, M 1:200

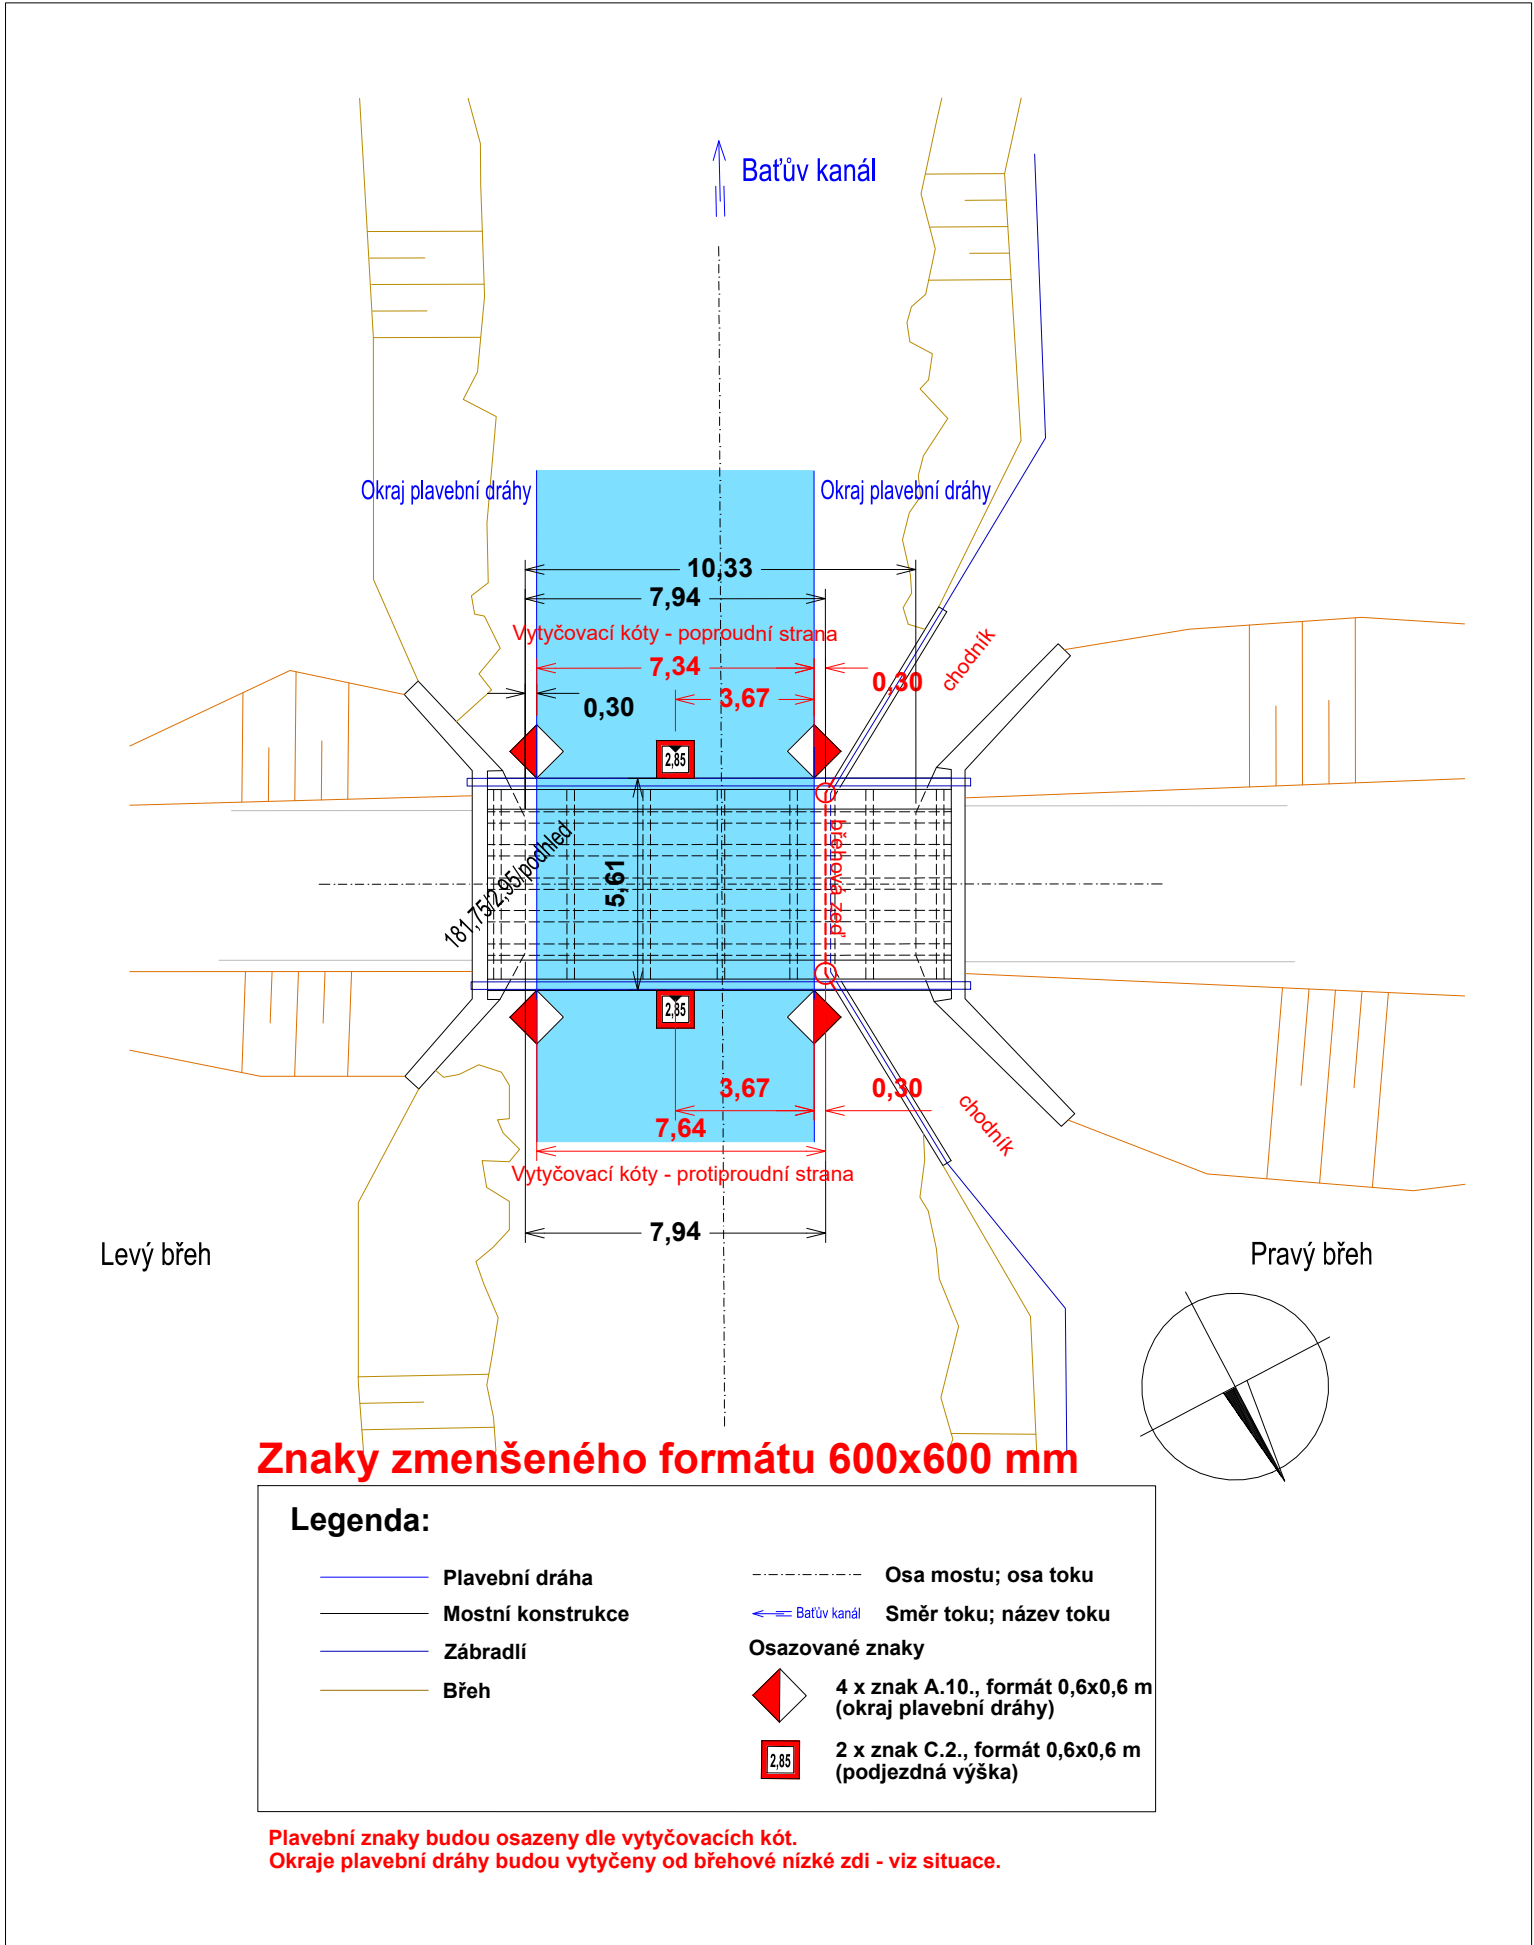


PROTIPROUDNÍ A POPROUDNÍ STRANA MOSTU

Detail uchycení znak A.10 na mostě, M 1:10

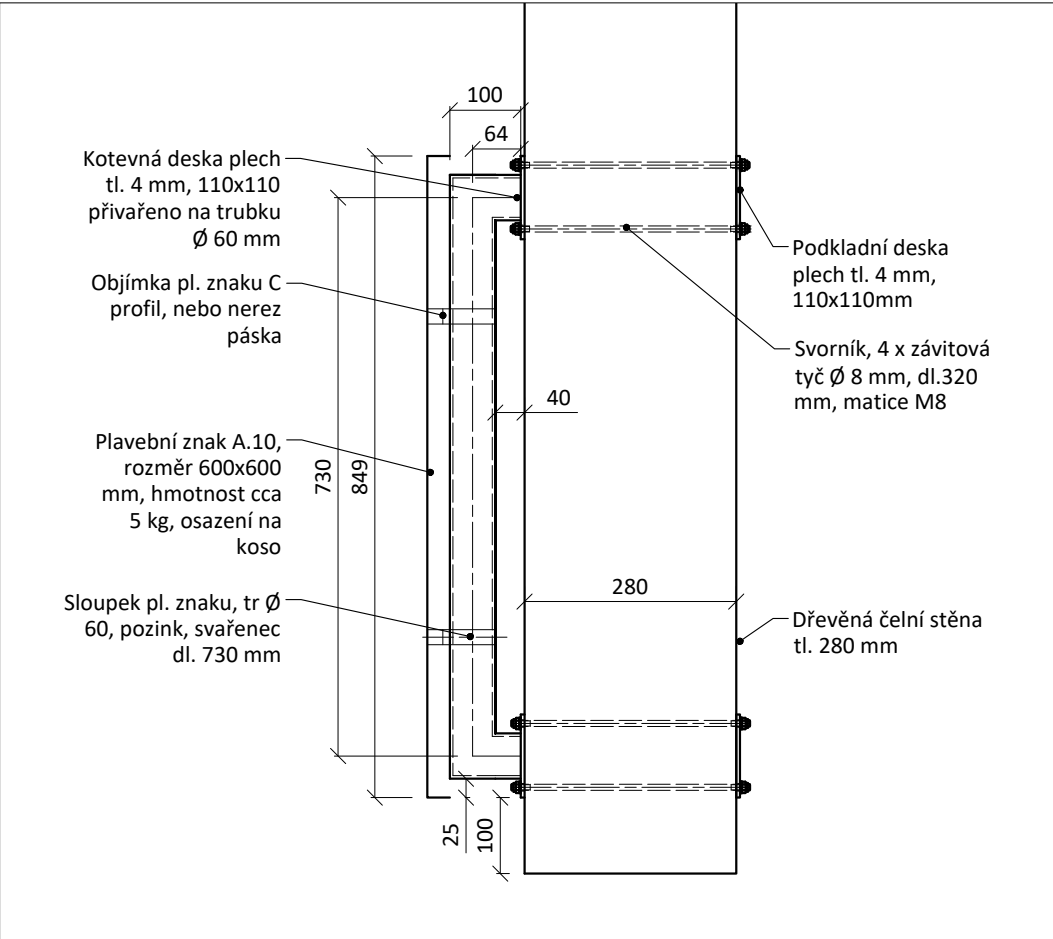

Detail uchycení znak C.2. na mostě, M 1:10

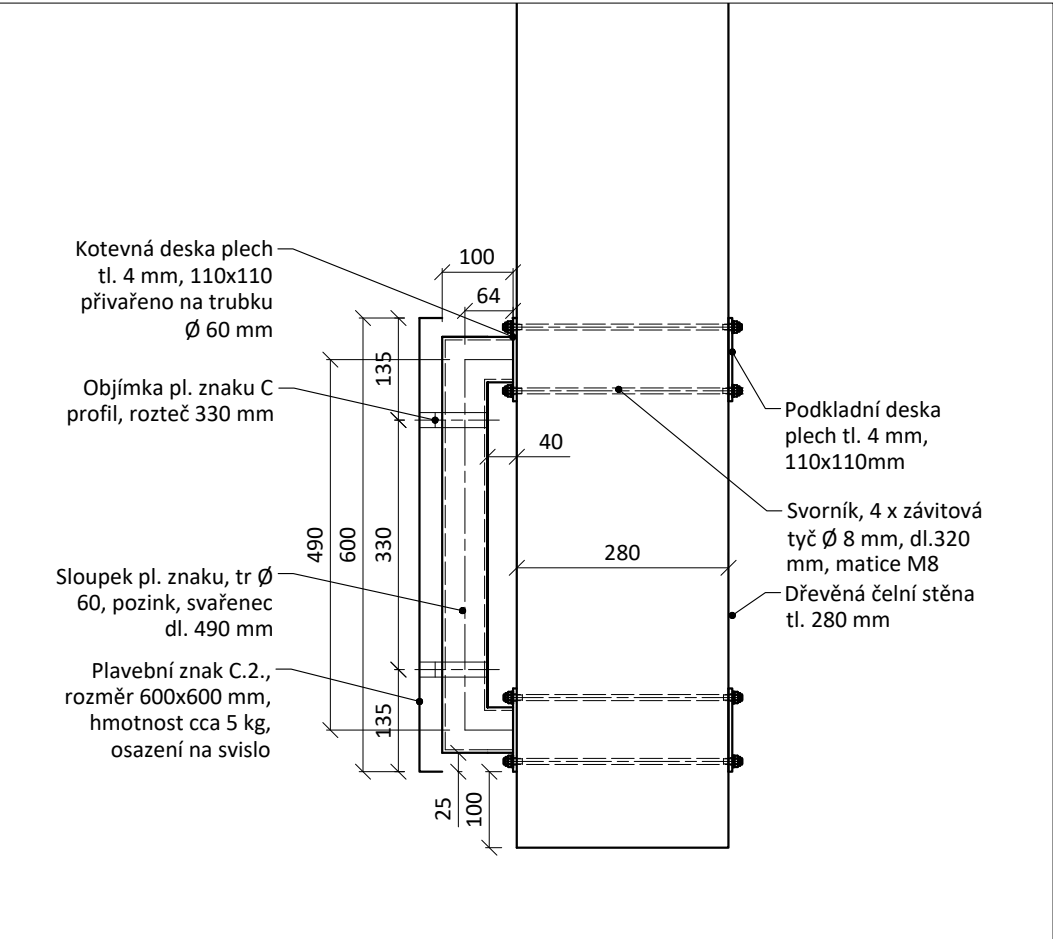

Výkaz výměr a materiálu pro most celkem					
Prvek	Rozměry	ks	jedn.	Celkem	Celkem kg
Znak A.10	0,6 x 0,6 m	4	ks	4	20
Znak C.2	0,6 x 0,6 m	2	ks	2	10
TR Ø 60 - sloupek, pozink	730+64+64	4	mb	3,43	9,58
TR Ø 60 - sloupek, pozink	490+64+64	2	mb	1,24	3,46
Plech tl. 4 - kotevny	110x110 mm	24	m2	0,29	9,29
Závitová tyč M8	320 mm	48	mb	15,36	4,76
Matice M8		96	ks	96	0,96
Celkem kg					58,05
Celkem kg - drobný spoj. materiál pozink - plech, matice, závit. tyče					15,01

Víčko sloupku: 0 ks

VÝKRES NENÍ DÍLENSKÁ DOKUMENTACE

Výškový systém Balt p.v.				Souřadný systém S-JTSK			
6							
5							
4							
3							
2							
1							
REVIZE	POPIS			DATUM	SCHVÁLIL		

Sweco Hydroprojekt a.s. Ústředí Praha Táborská 31, 140 16 Praha 4; praha@sweco.cz; www.sweco.cz				SWECO 		
VYPRACOVAL	Ing. Janoušková	HIP	Ing. Janoušková	T. KONTROLA	Ing. Kaňkovský	
PROJEKTANT		ŘEDITEL DIVIZE	Ing. Matějček	DATUM	04.2018	
OBJEDNATEL	Povodí Moravy, státní podnik			OKRES		
AKCE: Úprava plavebního značení na mostech Baťova Kanálu				ČÍSLO ZAKÁZKY	11 7250 01 03	
				STUPEŇ	DPS	
				FORMÁT	3 A4	
				MĚŘITKO	1:200	
				ARCHIVNÍ ČÍSLO	001574/18/1	
PŘÍLOHA: ř.km 39,606 - hospodářský dřevěný most Huštěnovice				ČÍSLO PŘÍLOHY	D.2.23	<div>n 1</div>

Tato dokumentace včetně všech příloh (s výjimkou dat poskytnutých objednatelem) je duševním vlastnictvím akciové společnosti Sweco Hydroprojekt a.s. Objednatel této dokumentace je oprávněn ji využít k účelům vyplývajícím z uzavřené smlouvy bez jakéhokoliv omezení. Jiné osoby (jak fyzické, tak právnické) nejsou bez předchozího výslovného souhlasu objednatele oprávněny tuto dokumentaci ani její části jakkoli využívat, kopírovat (ani jiným způsobem rozmnožovat) nebo zpřístupnit dalším osobám.  
Poznámka: Podpisy zpracovatelů jsou připojeny pouze k výtisku číslo 01 nebo originálu přílohy (matrici).