



ř. km 8,689 - ŽELEZOBETONOVÝ MOSTEK VE STRÁŽNICI

Vytyčení znaků - půdorys mostu , M 1:200

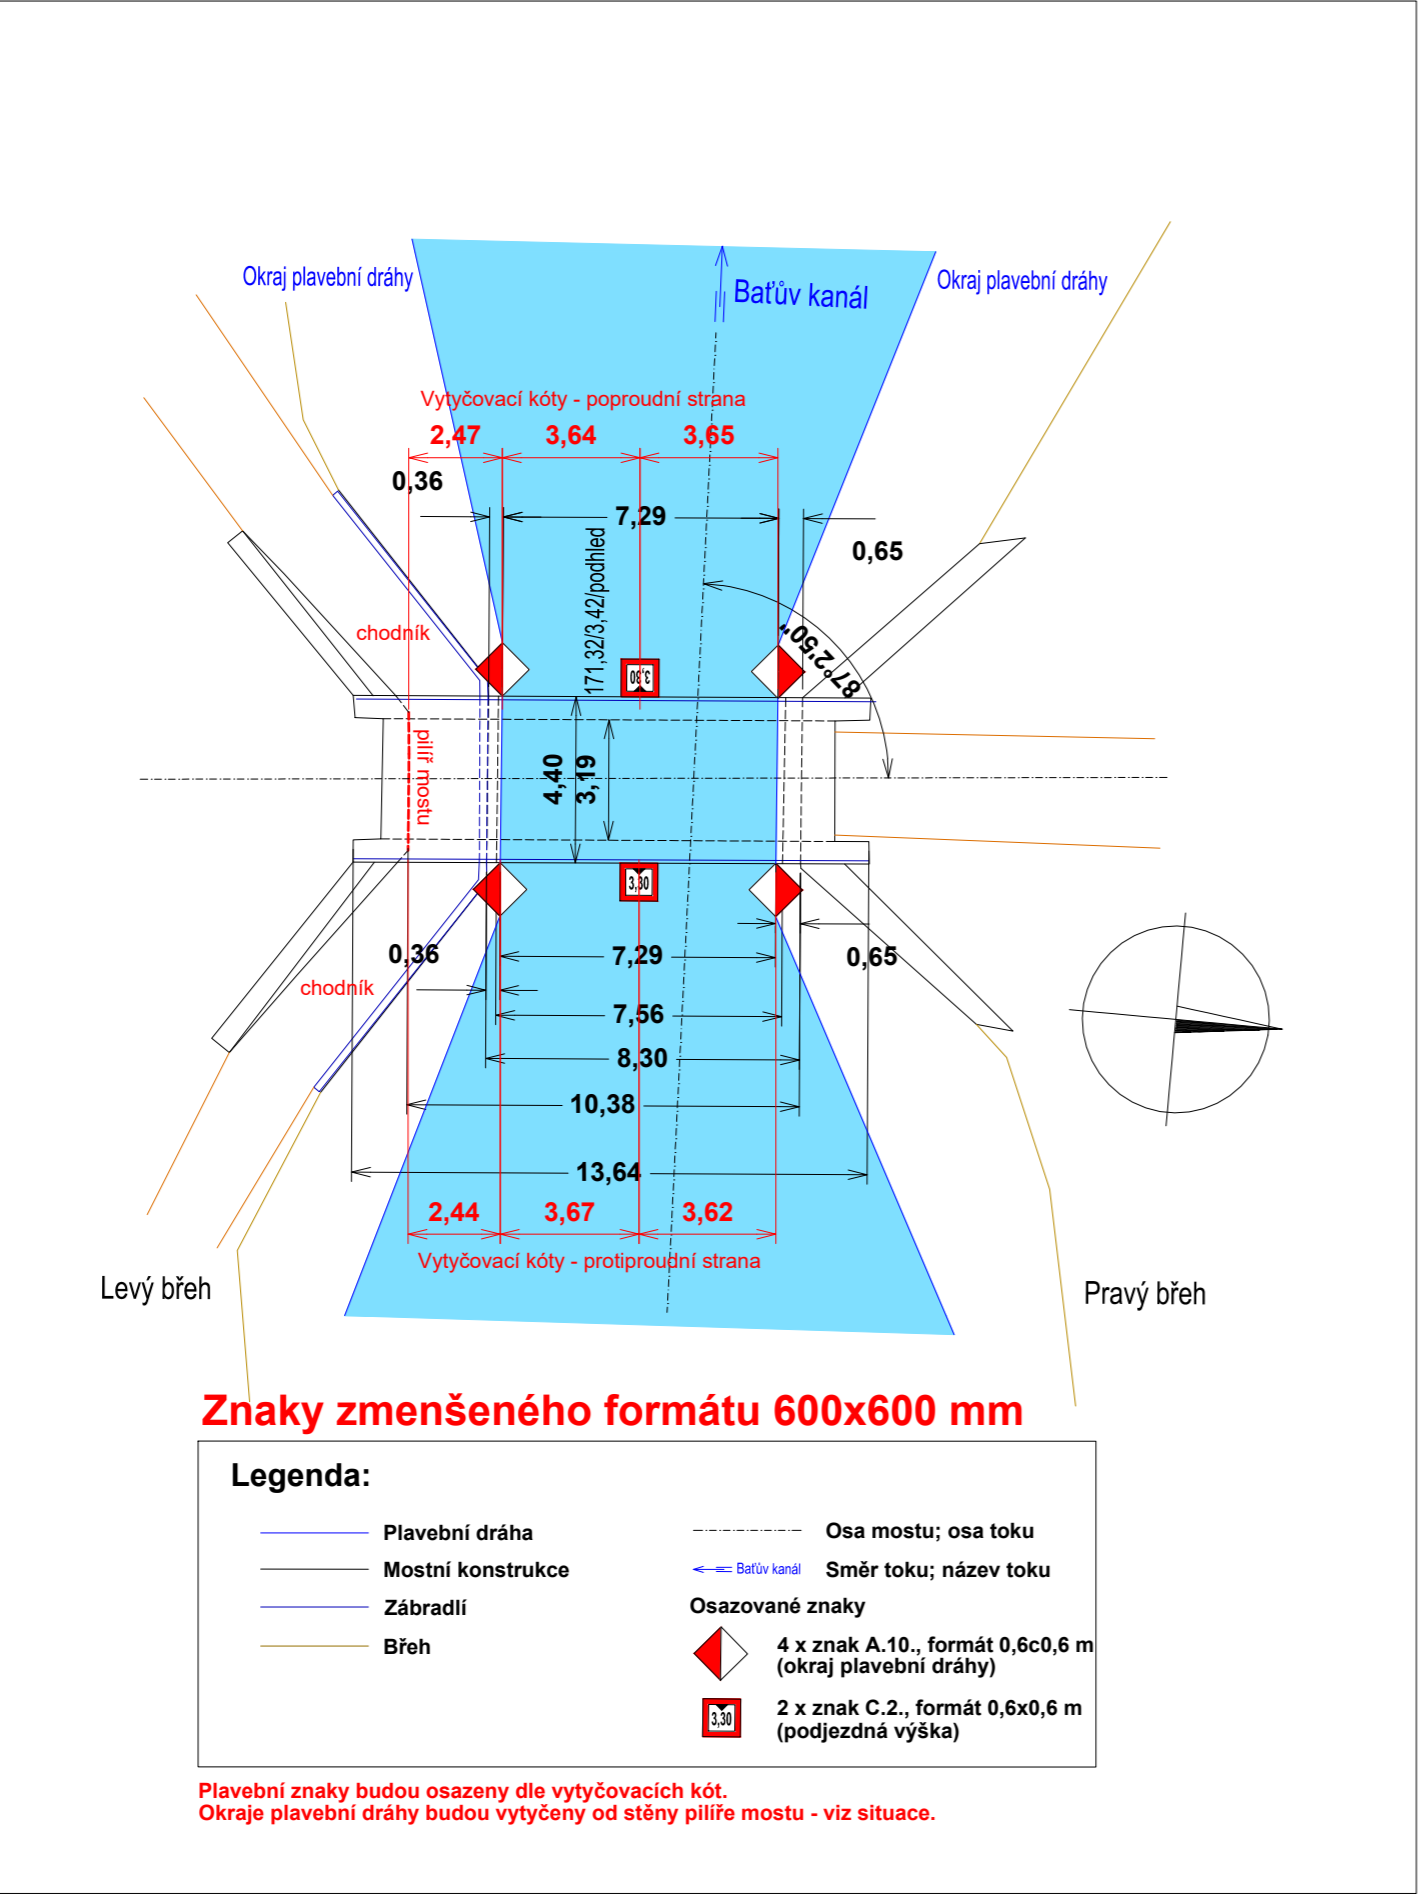


PROTIPROUDNÍ A POPROUDNÍ STRANA MOSTU


Detail uchycení znaků A.10., M 1:10

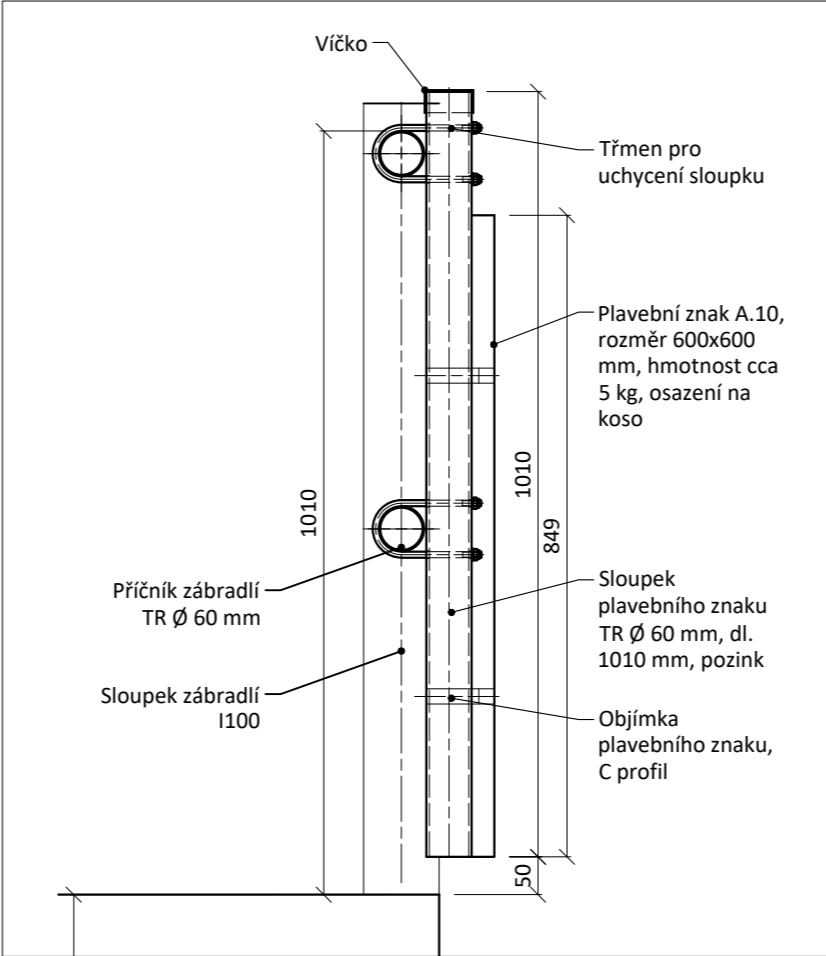

Detail uchycení znak C.2., M 1:10

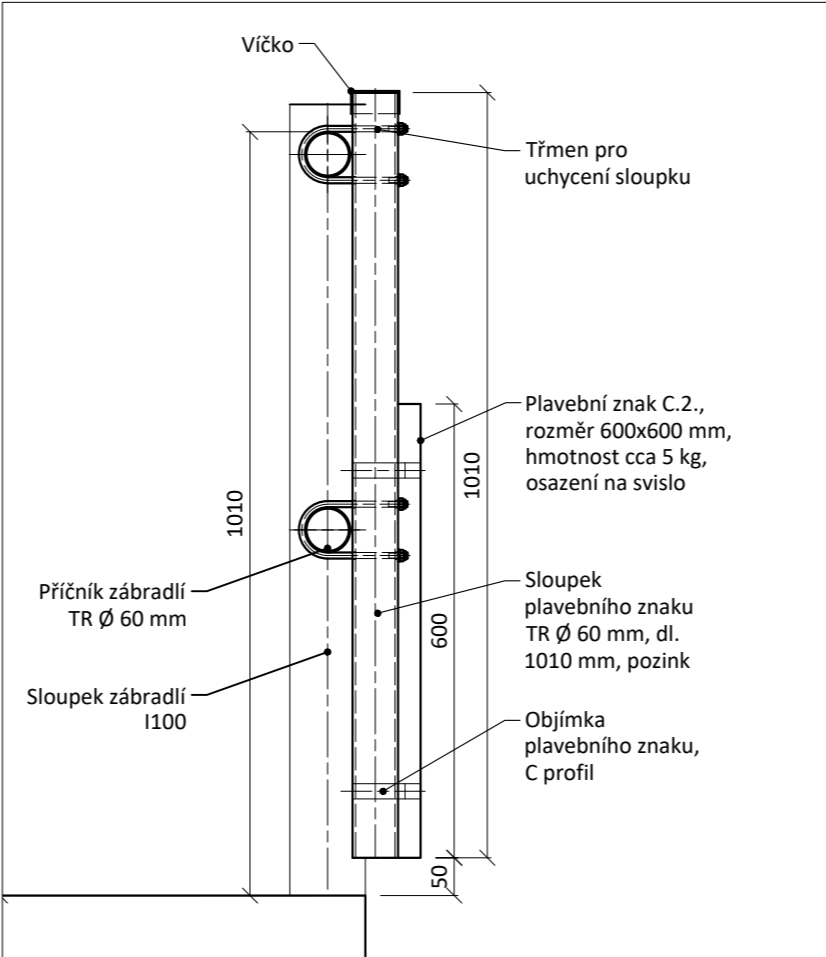

Detail třmenu, M 1:2,5

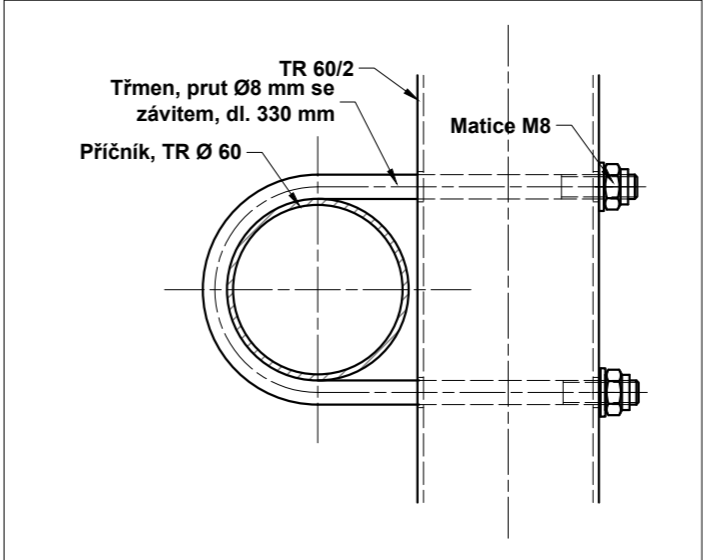

Výkaz výměr a materiálu pro most celkem					
Prvek	Rozměry	ks	jedn.	Celkem	Celkem kg
Znak A.10	0,6 x 0,6 m	4	ks	4	20
Znak C.2	0,6 x 0,6 m	2	ks	4	10
TR Ø 60 - sloupek, pozink	1010mm	6	mb	6,06	16,92
Kulatina se závitem M8	330 mm	12	mb	3,96	1,23
Matice M8		24	ks	24	0,24
Celkem kg					48,39
Celkem kg - drobný spoj. materiál púozink - plech, matice, závit. tyče					1,47

Víčko sloupku: 6 ks

VÝKRES NENÍ DÍLENSKÁ DOKUMENTACE

Výškový systém Balt p.v.		Souřadný systém S-JTSK	
6			
5			
4			
3			
2			
1			
REVIZE	POPIS	DATUM	SCHVÁLIL

Sweco Hydroprojekt a.s. Ústředí Praha Táborská 31, 140 16 Praha 4; praha@sweco.cz; www.sweco.cz				<div>SWECO</div> <div></div>				
VYPRACOVAL	Ing. Janoušková	HIP	Ing. Janoušková	T. KONTROLA	Ing. Kaňkovský			
PROJEKTANT		ŘEDITEL DIVIZE	Ing. Matějček	DATUM	04.2018			
OBJEDNATEL	Povodí Moravy, státní podnik			OKRES				
AKCE: Úprava plavebního značení na mostech Baťova Kanálu				ČÍSLO ZAKÁZKY	11 7250 01 03			
				STUPEŇ	DPS			
				FORMÁT	3A4			
				MĚŘITKO	1:200			
				ARCHIVNÍ ČÍSLO	001554/18/1			
				PŘÍLOHA:		ČÍSLO PŘÍLOHY	D.2.7	t
				ř.km 8,689 - železobetonový mostek ve Strážnici				1

Tato dokumentace včetně všech příloh (s výjimkou dat poskytnutých objednatelem) je duševním vlastnictvím akciové společnosti Sweco Hydroprojekt a.s. Objednatel této dokumentace je oprávněn ji využít k účelům vyplývajícím z uzavřené smlouvy bez jakéhokoliv omezení. Jiné osoby (jak fyzické, tak právnické) nejsou bez předchozího výslovného souhlasu objednatele oprávněny tuto dokumentaci ani její části jakkoli využívat, kopírovat (ani jiným způsobem rozmnožovat) nebo zpřístupnit dalším osobám. Poznámka: Podpisy zpracovatelů jsou připojeny pouze k výtisku číslo 01 nebo originálu přílohy (matrici).