



**RIO Media a.s.**  
**Kovanecká 2124/30, 190 00 Praha 9**

© Připojení k internetu Kabelová televize

Povodí Labe, statní podnik  
HRADEC KRÁLOVÉ

19.11.2015 45377/2015/PLa

Č.j. 15/33294

listy	přílohy	spis. znak	sk. znak	inuita
7	7			

Váš dopis zn.: IČ-PROJ/15/25370

Ze dne: 1. 9. 2015

Naše zn.: Vyj-2015-1445

Povodí Labe, s. p.

Víta Nejedlého 951

500 03 Hradec Králové

Vyřizuje: Milan Kužela

Tel.: 212 270 244

E-mail: milan.kuzela@riomedia.cz

Datum: 16. 11. 2015

## Vyjádření k existenci sítě

### Akce: VD Kostomlátky, oprava dělicích zdí

Vážená paní, vážený pane,

na základě Vaší žádosti Vám sdělujeme, že ve Vámi vyznačeném zájmovém území při řece Labi v obci Kostomlátky (okres Nymburk) se **nenacházejí** žádné sítě ani zařízení, které jsou v našem majetku či správě. K Vaší akci nemáme námitek.


S pozdravem

 **RIO Media a.s.**  
Kovanecká 2124/30  
190 00, Praha 9 ©  
*Kuzela*  
Bc. Milan Kužela  
specialista tech. dokumentace

**Platnost tohoto vyjádření je 1 rok od data vyhotovení!**


### Přílohy:

1x A4, zakres zájmového území předmětné stavby

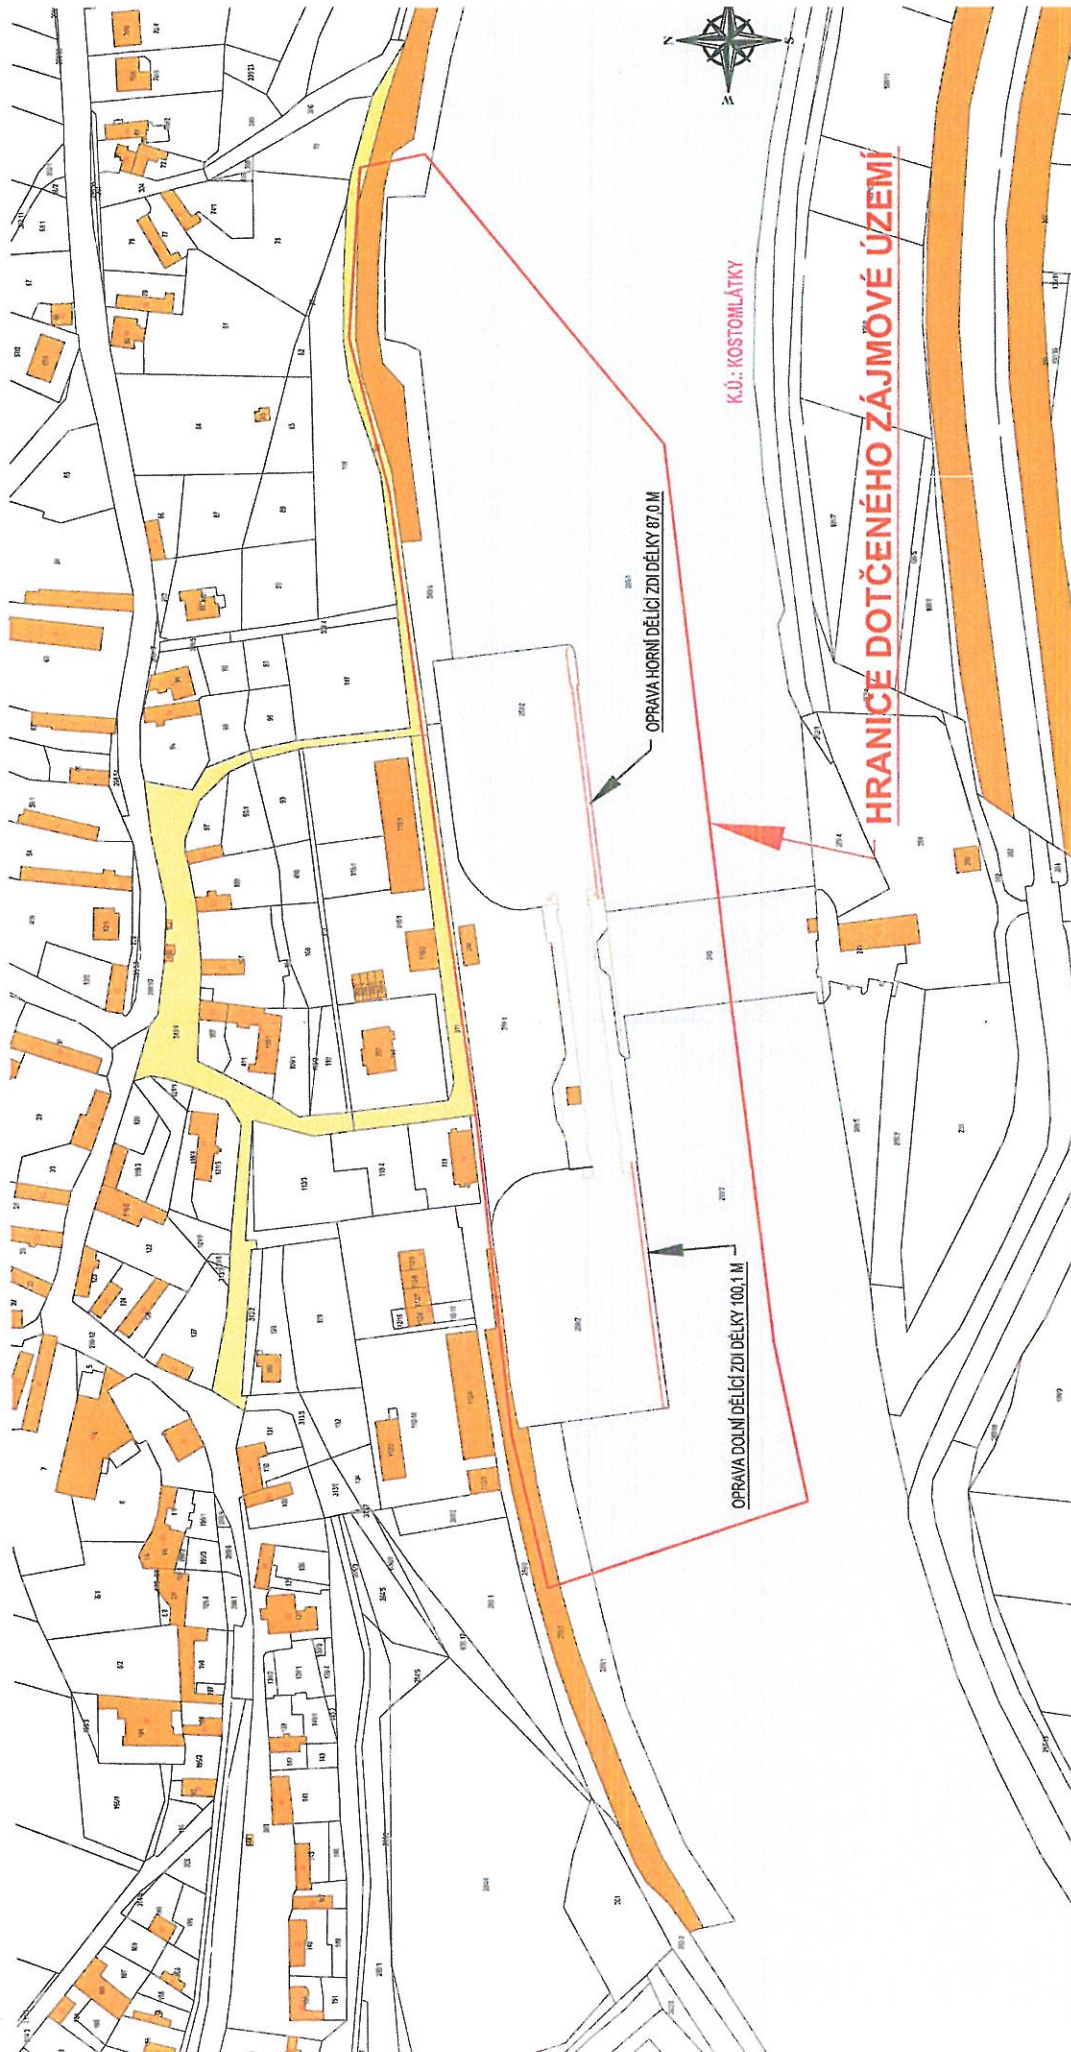

Výškový systém - Balt p.v., JTSK

4 A4

Ved. odd. proj.: Ing. PETR VÁVRA		Autor: tech.: FRATIŠEK VYLEŤAL		 Povodí Labe, státní podnik Vila Mejiříkova 951, 500 03 Hradec Králové
Zodp. proj.: FRANTIŠEK VYLEŤAL		Kreslil: FRANTIŠEK VYLEŤAL		
Kraj: Středočeský		K.Ú.: Kostomlátky		
Investor: Povodí Labe, státní podnik, Hradec Králové				
Název akce:				Datum říjen 2015
				Stupeň DSP, DPS
				Pořadové číslo 3400
				Číslo stavby 149060006
				Měřítko 1 : 2 000
Příloha:				
VD KOSTOMLÁTKY rekonstrukce zdí plavební komory A.ř.km 891,4 Polohopisný plán				



V zájmovém území se nenachází žádné zařízení v majetku spol. RIO Media a.s. Proti realizaci nemáme námitek. Platnost tohoto vyjádření je 1 rok.

Č. J. VYJ-2015-1445

Datum: 16. 11. 2015

Podpis: *[Signature]*