



PK VNOROVY I. (PRAVÁ) - DOLNÍ REJDA

PF 1 - KM 13.130

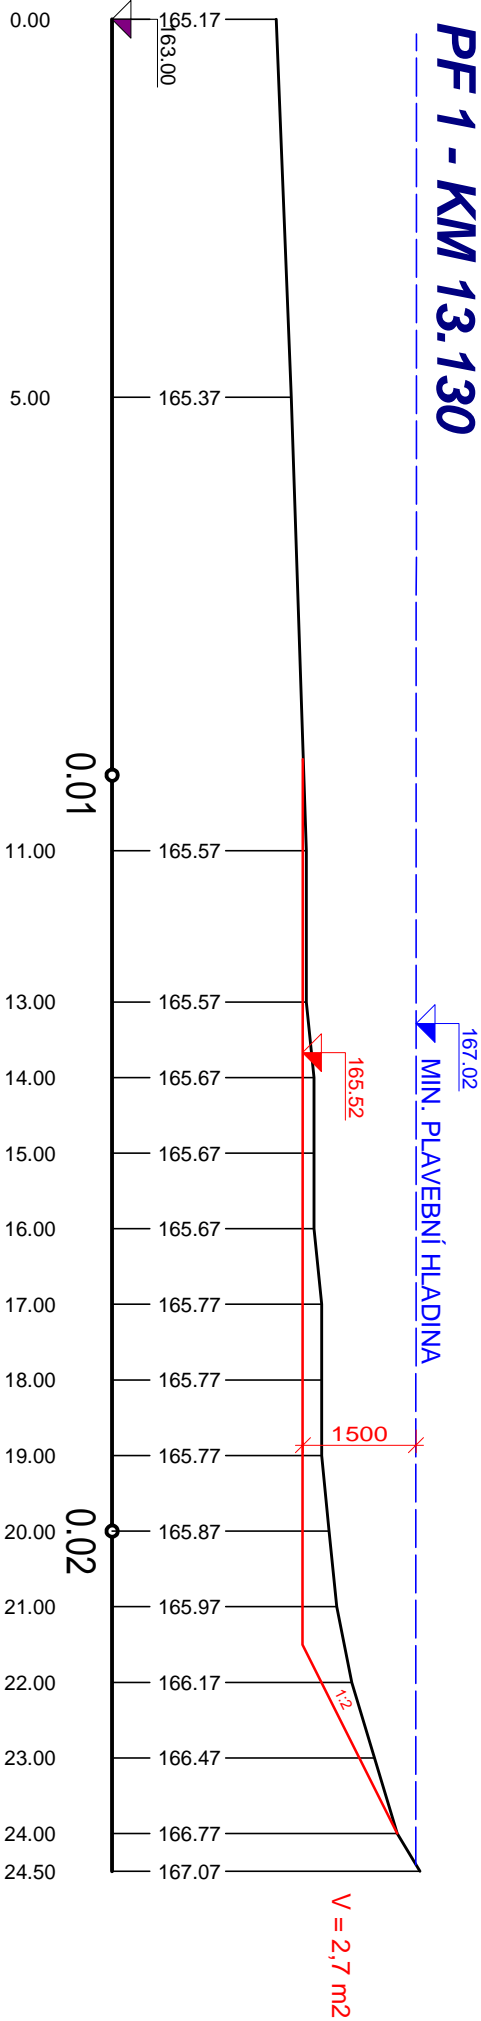


OSTRUHA


PF 5 - KM 13.170

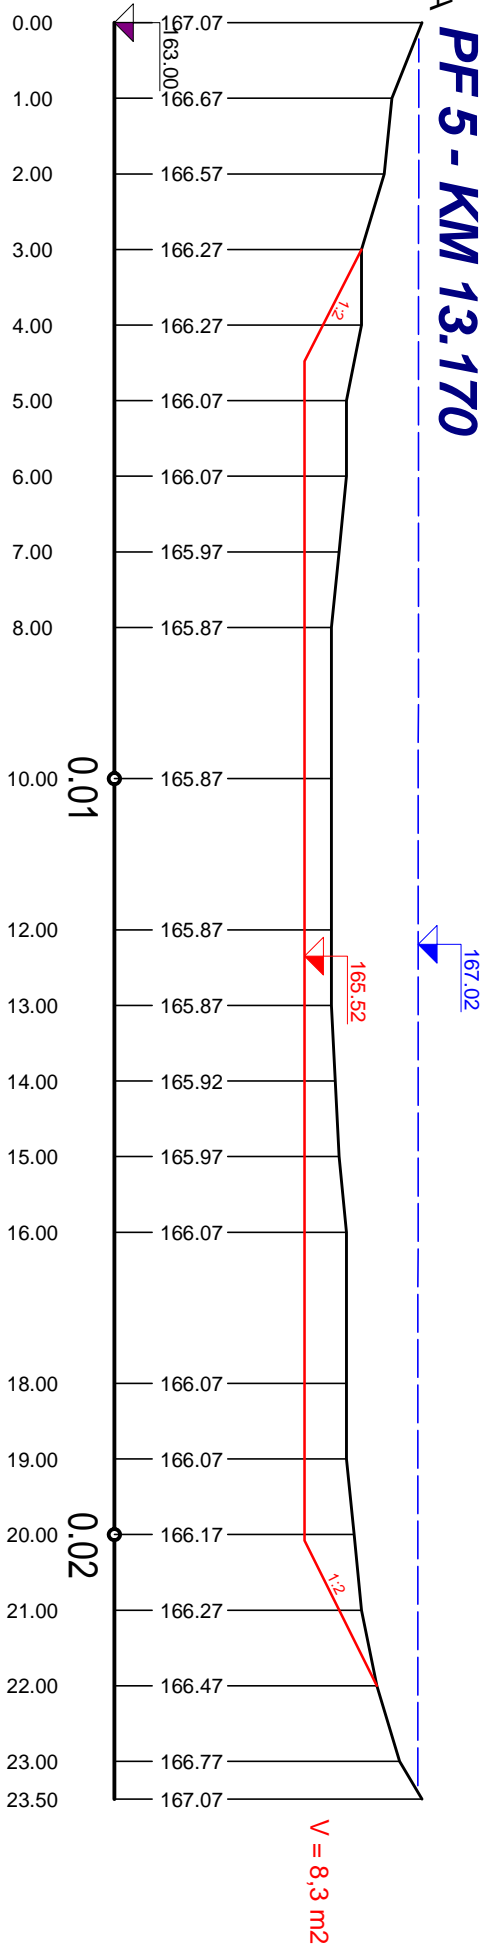


PF 2 - KM 13.140

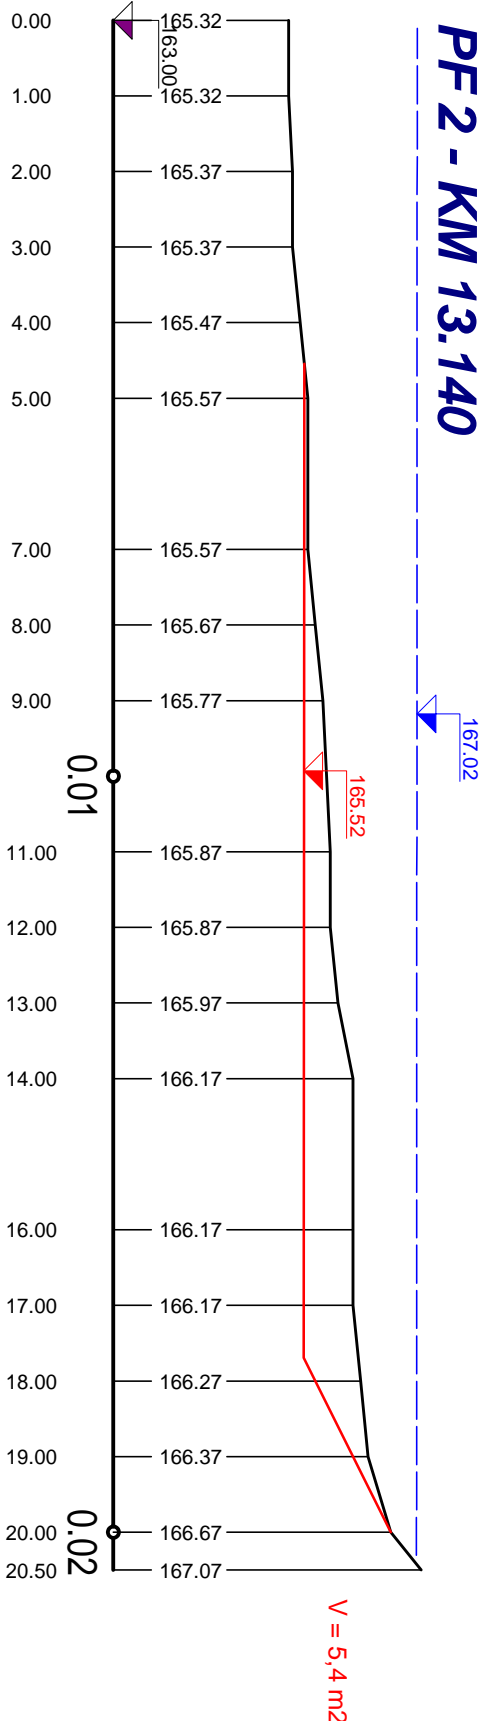


PF 3 - KM 13.150

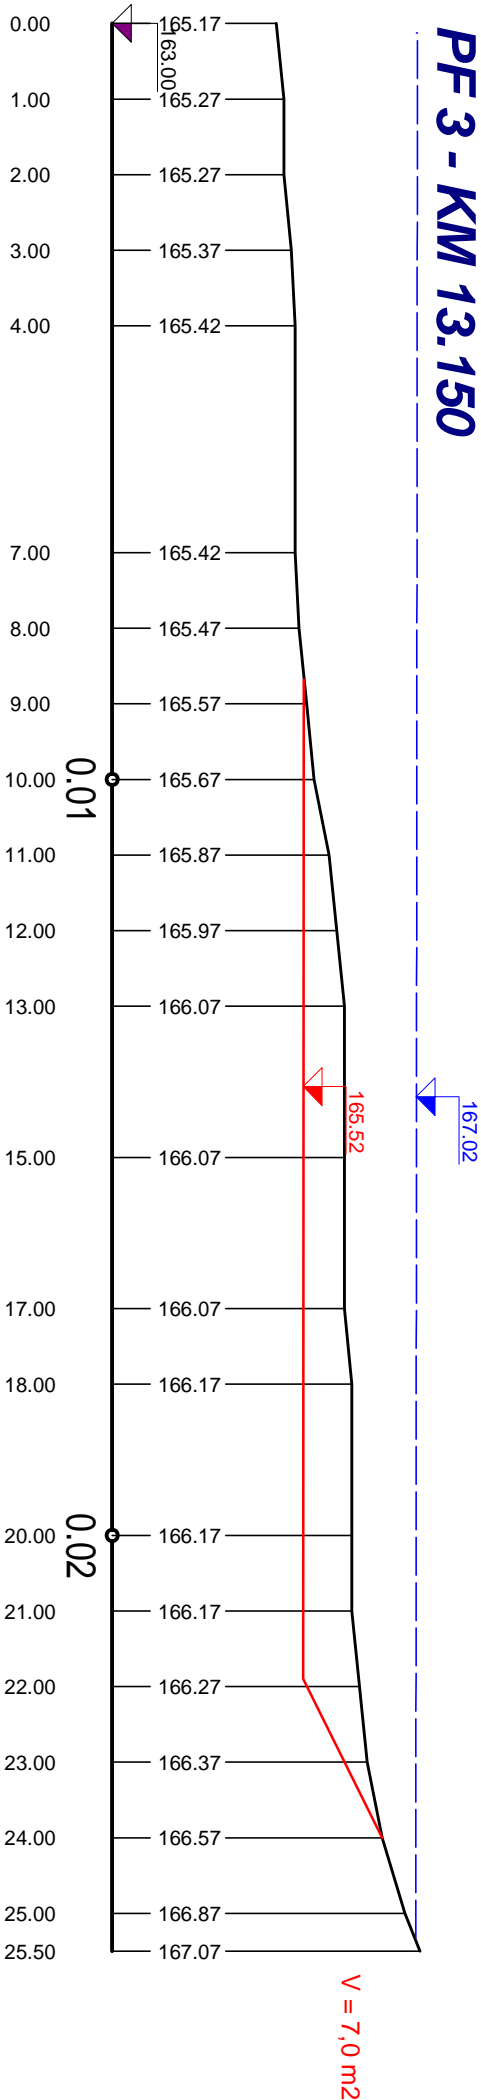


PF 4 - KM 13.160

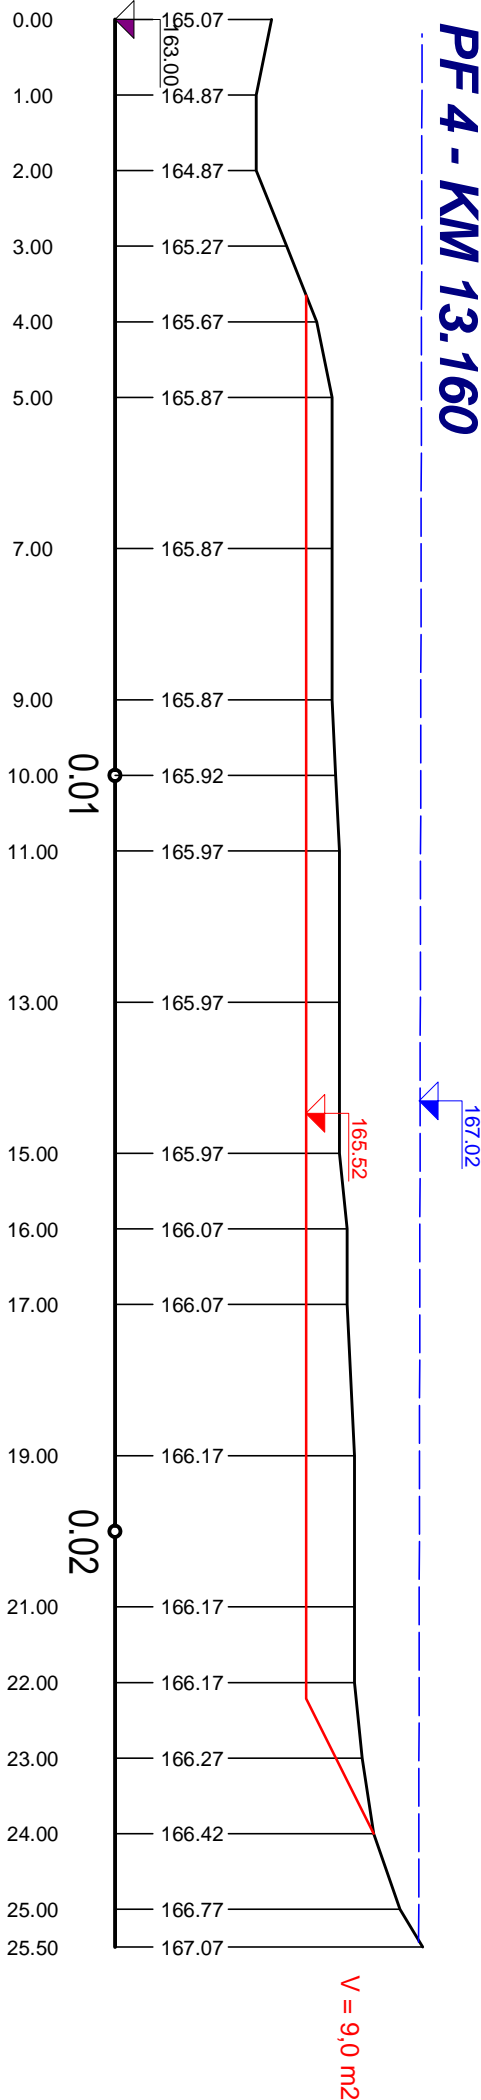

PF 6 - KM 13.180

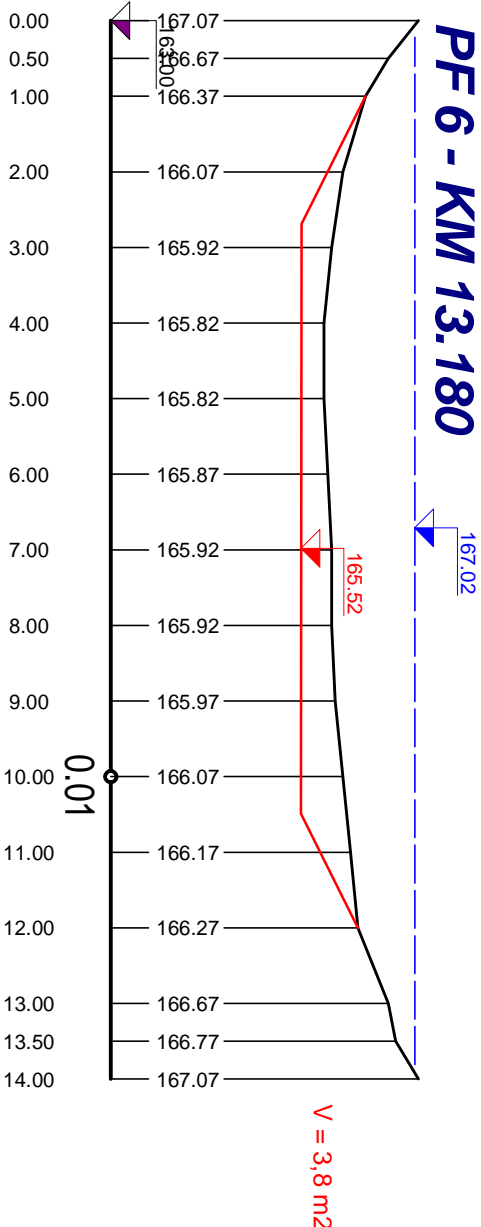

PF 7 - KM 13.190

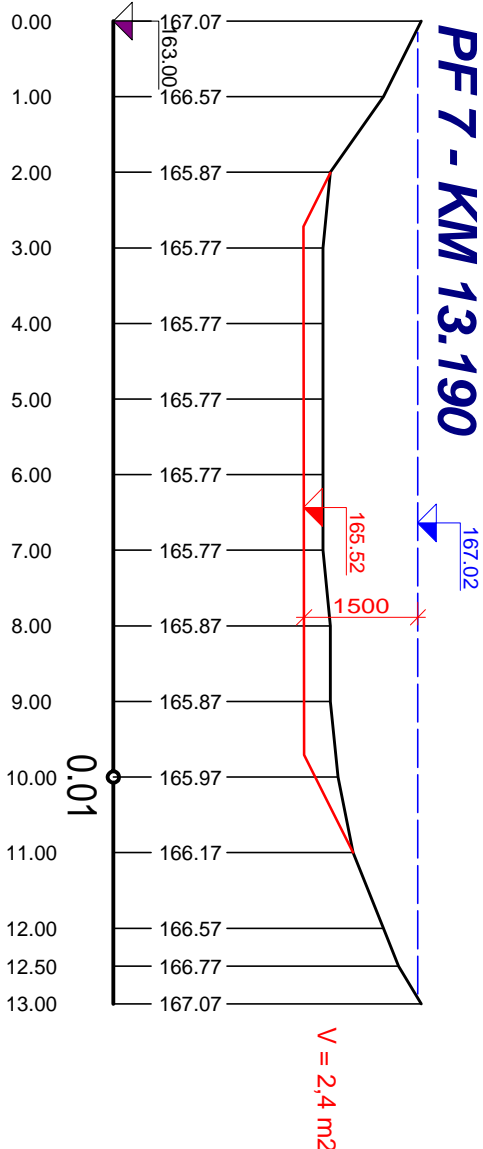

ZODP. PROJEKTANT		VYPRACOVAL		KRESLIL		KONTROLOVAL	
Ing. Otěpka M.		Ing. Otěpka M.		Ing. Otěpka M.		Ing. Jurček Z.	
PODPIS						Povodí Moravy, s.p.	
INVESTOR		Povodí Moravy, s.p., Brno, Dřevařská 11		OKRES		Moravský ústřední úřad - projekt	
AKCE		BAŤŮV KANÁL, ČIŠTĚNÍ REJD PK		DATUM		8/2018	
333250				ARCHIV		5/2018	
				KOPIE			
OBSAH		PŘÍČNÉ PROFILY - PK VNOROVY		MĚŘÍTKO		1:100	
				PŘÍLOHA		6.1	