


Nedakonice

SITUACE ŠIRŠÍCH VZTAHŮ

1:10000

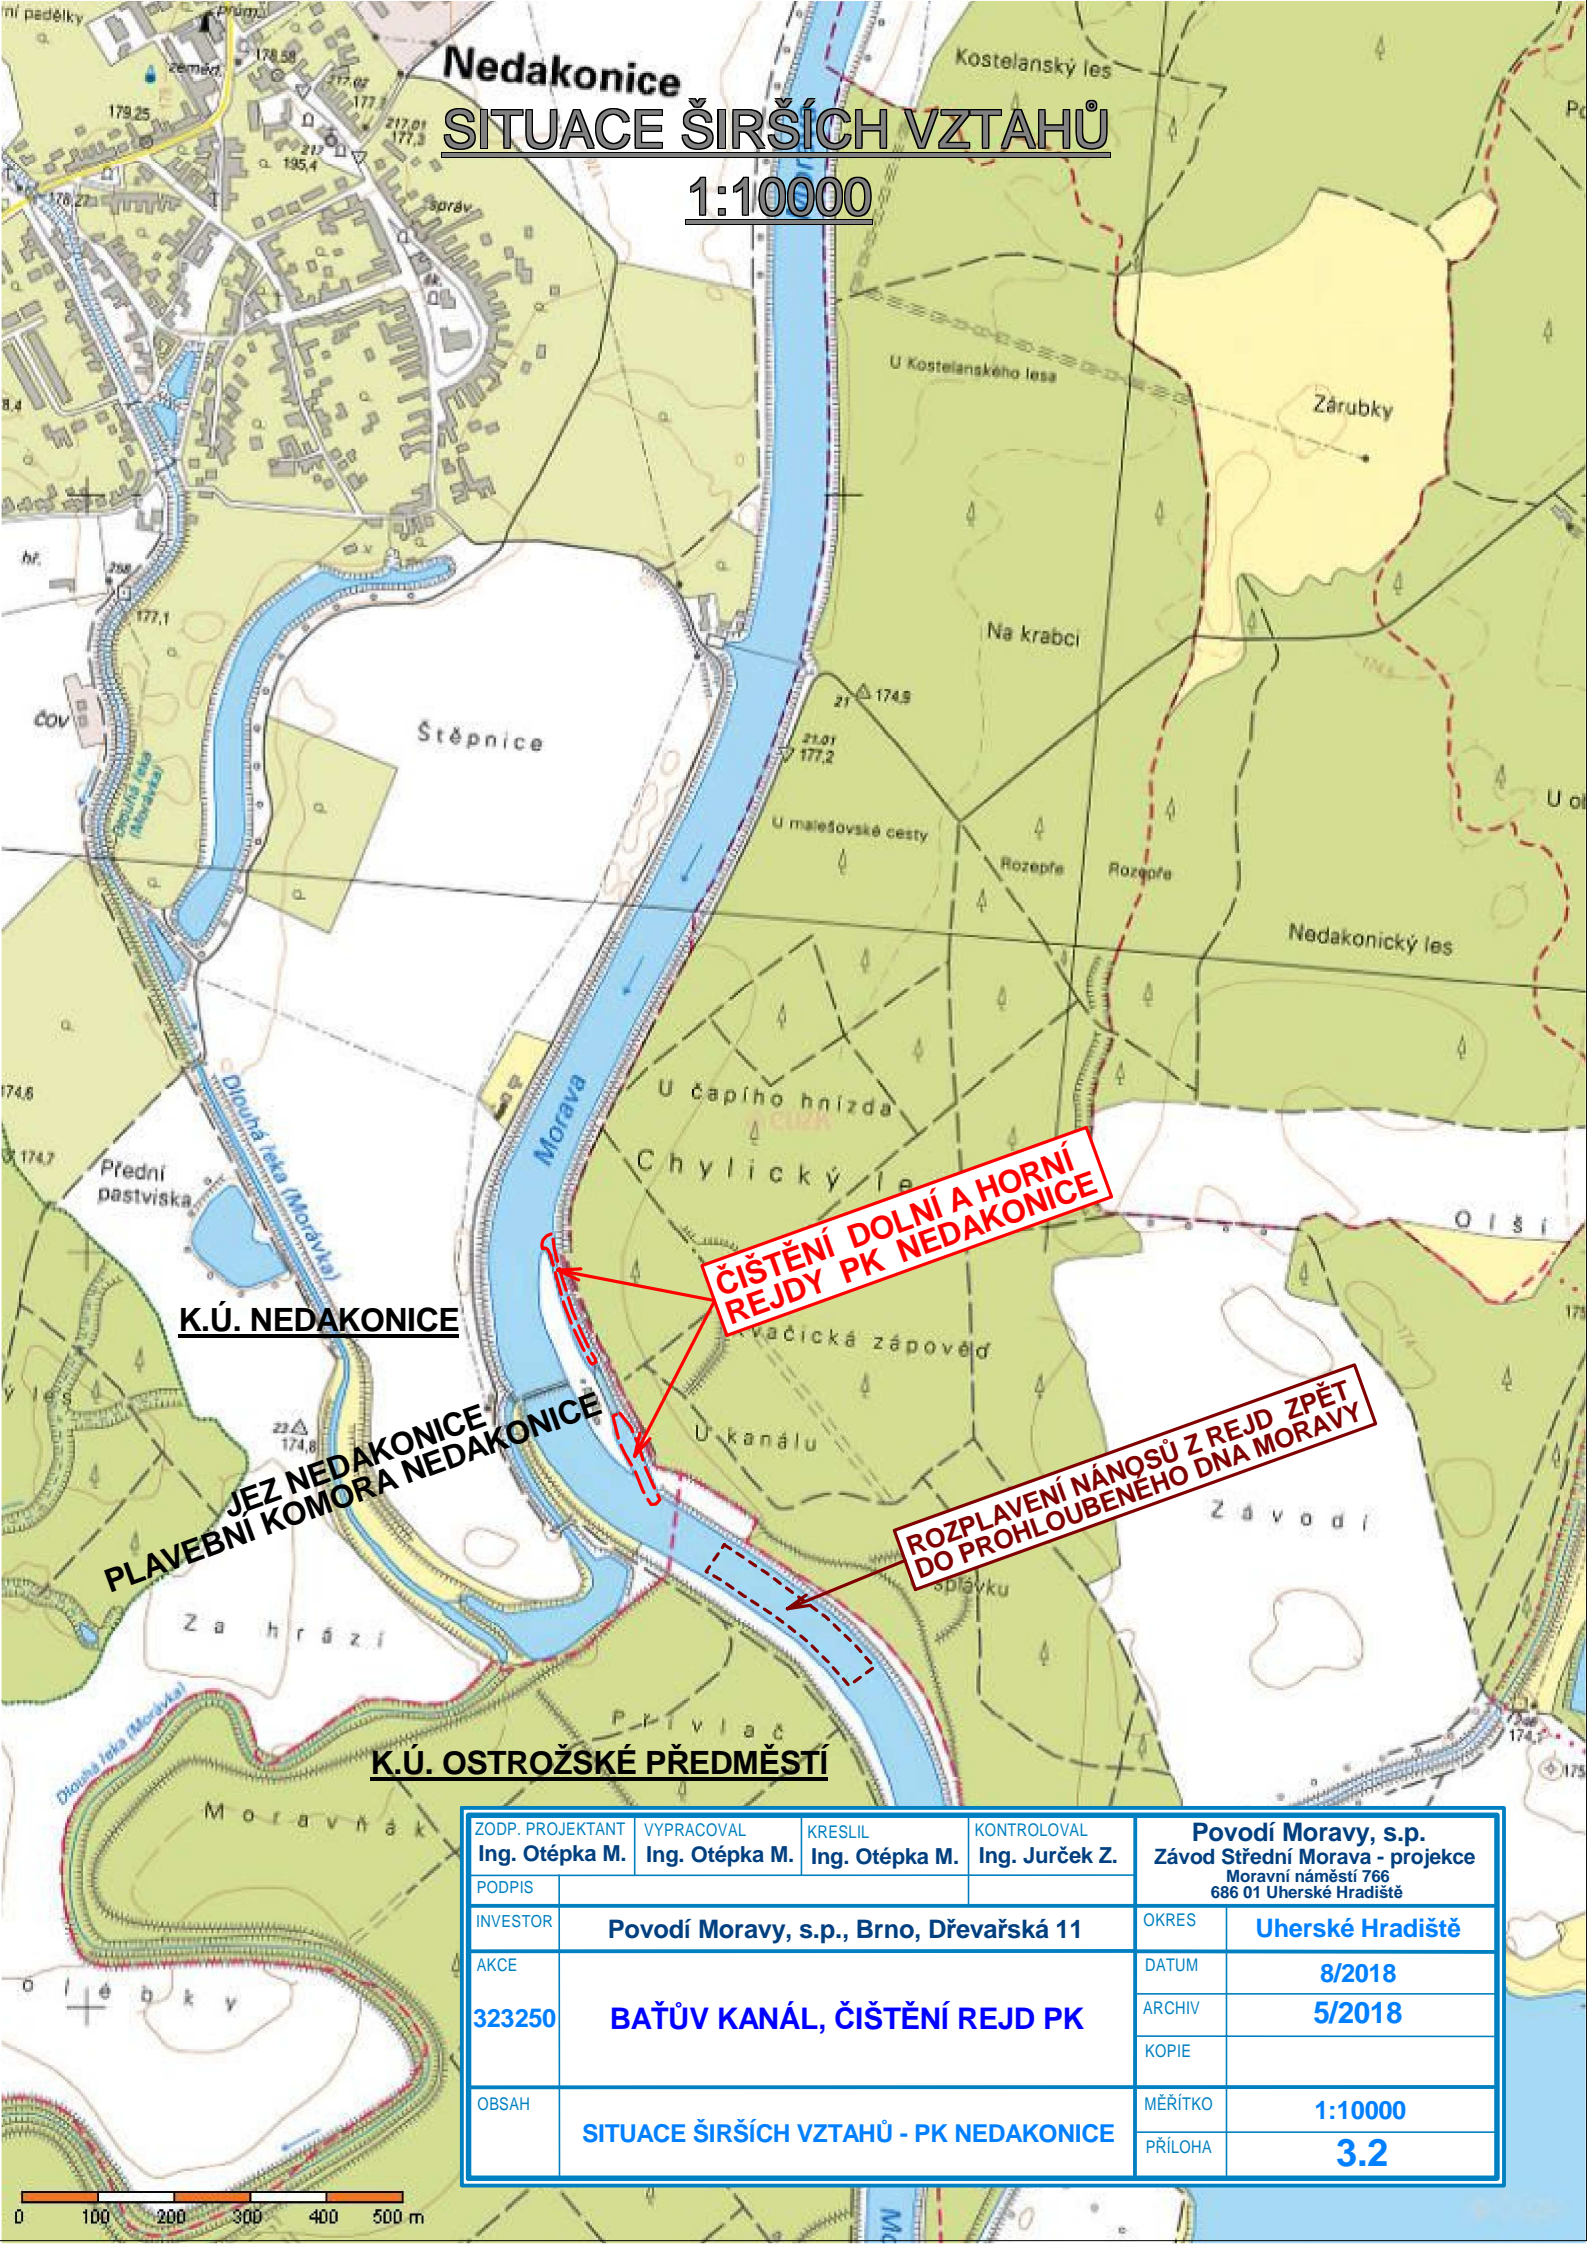

K.Ú. NEDAKONICE

**JEZ NEDAKONICE
PLAVEBNÍ KOMORA NEDAKONICE**

**ČIŠTĚNÍ DOLNÍ A HORNÍ
REJDU PK NEDAKONICE**

**ROZPLAVENÍ NANOSŮ Z REJDU ZPĚT
DO PROHLoubENého DNA MORAVY**

K.Ú. OSTROŽSKÉ PŘEDMĚSTÍ

ZODP. PROJEKTANT Ing. Otépka M.		VYPRACOVAL Ing. Otépka M.		KRESLIL Ing. Otépka M.		KONTOLOVAL Ing. Jurček Z.		Povodí Moravy, s.p. Závod Střední Morava - projekce Moravní náměstí 766 686 01 Uherské Hradiště	
PODPIS									
INVESTOR		Povodí Moravy, s.p., Brno, Dřevařská 11						OKRES	Uherské Hradiště
AKCE		BAŤŮV KANÁL, ČIŠTĚNÍ REJD PK						DATUM	8/2018
323250								ARCHIV	5/2018
								KOPIE	
OBSAH		SITUACE ŠIRŠÍCH VZTAHŮ - PK NEDAKONICE						MĚŘÍTKO	1:10000
								PŘÍLOHA	3.2

0 100 200 300 400 500 m