## ŘEZ A-A

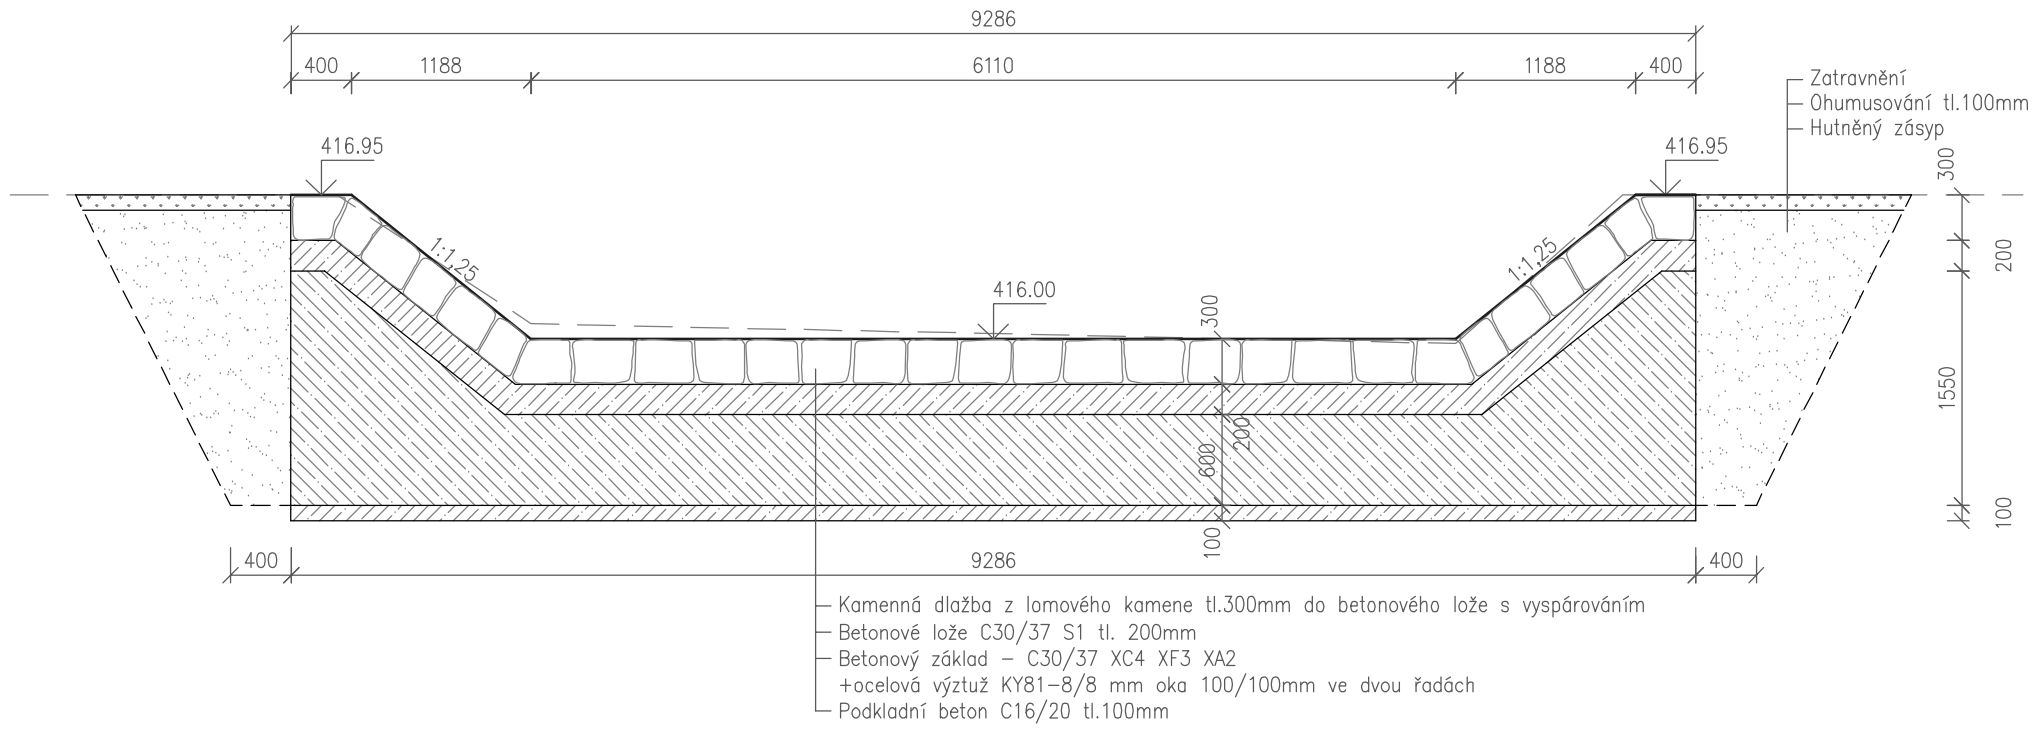


## ŘEZ B-B

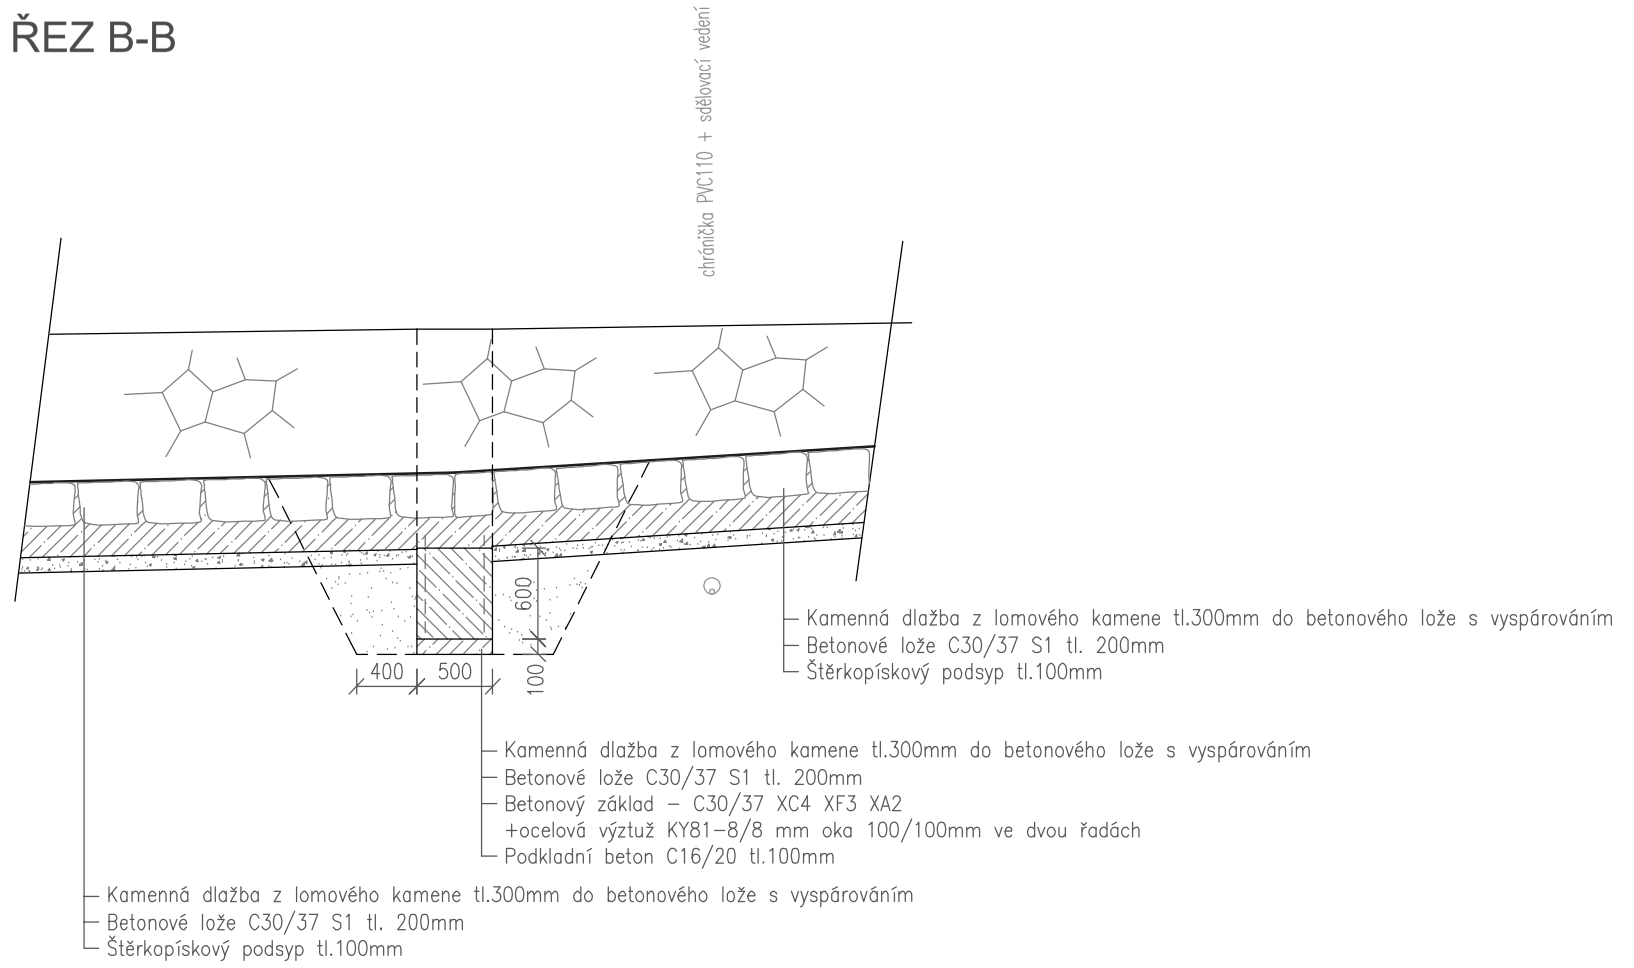


## PŮDORYS

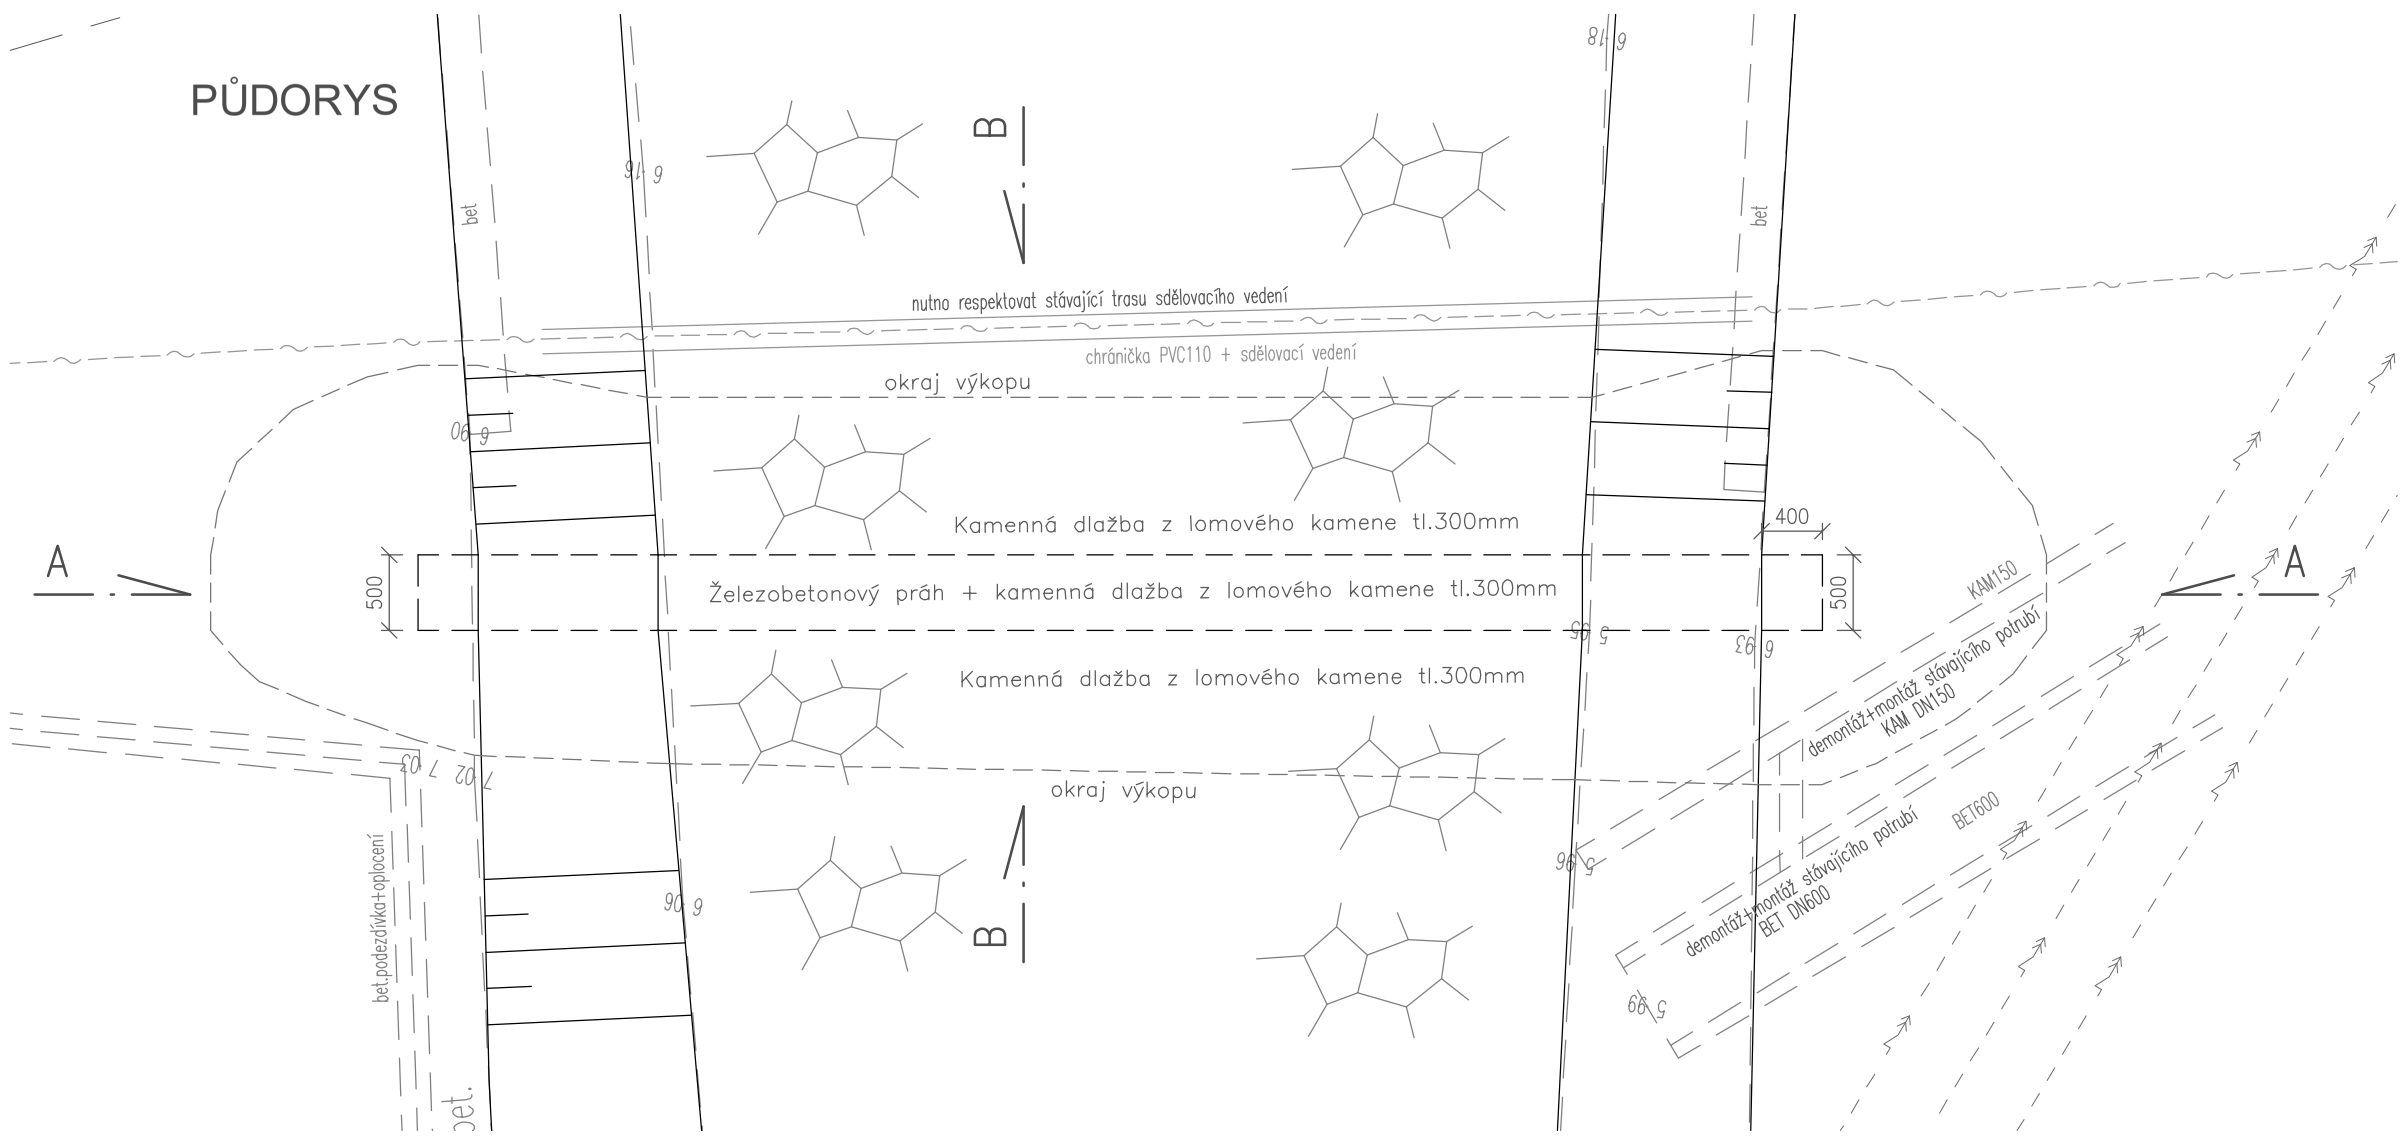
B
B
A
A
beton
beton
nutno respektovat stávající trasu sdělovacího vedení
chráničky PVC110 + sdělovací vedení
okraj výkopu
Kamenná dlažba z lomového kamene tl.300mm
Železobetonový práh + kamenná dlažba z lomového kamene tl.300mm
Kamenná dlažba z lomového kamene tl.300mm
okraj výkopu
400
500
500
KAM150
demontáž+montáž stávajícího potrubí
KAM DN150
demontáž+montáž stávajícího potrubí
BET600
BET DN600
bet.podezdívka+oplocení
90.g
91.g
91.g
91