




ÚSEK 1 ST.KM 0,000–0,028

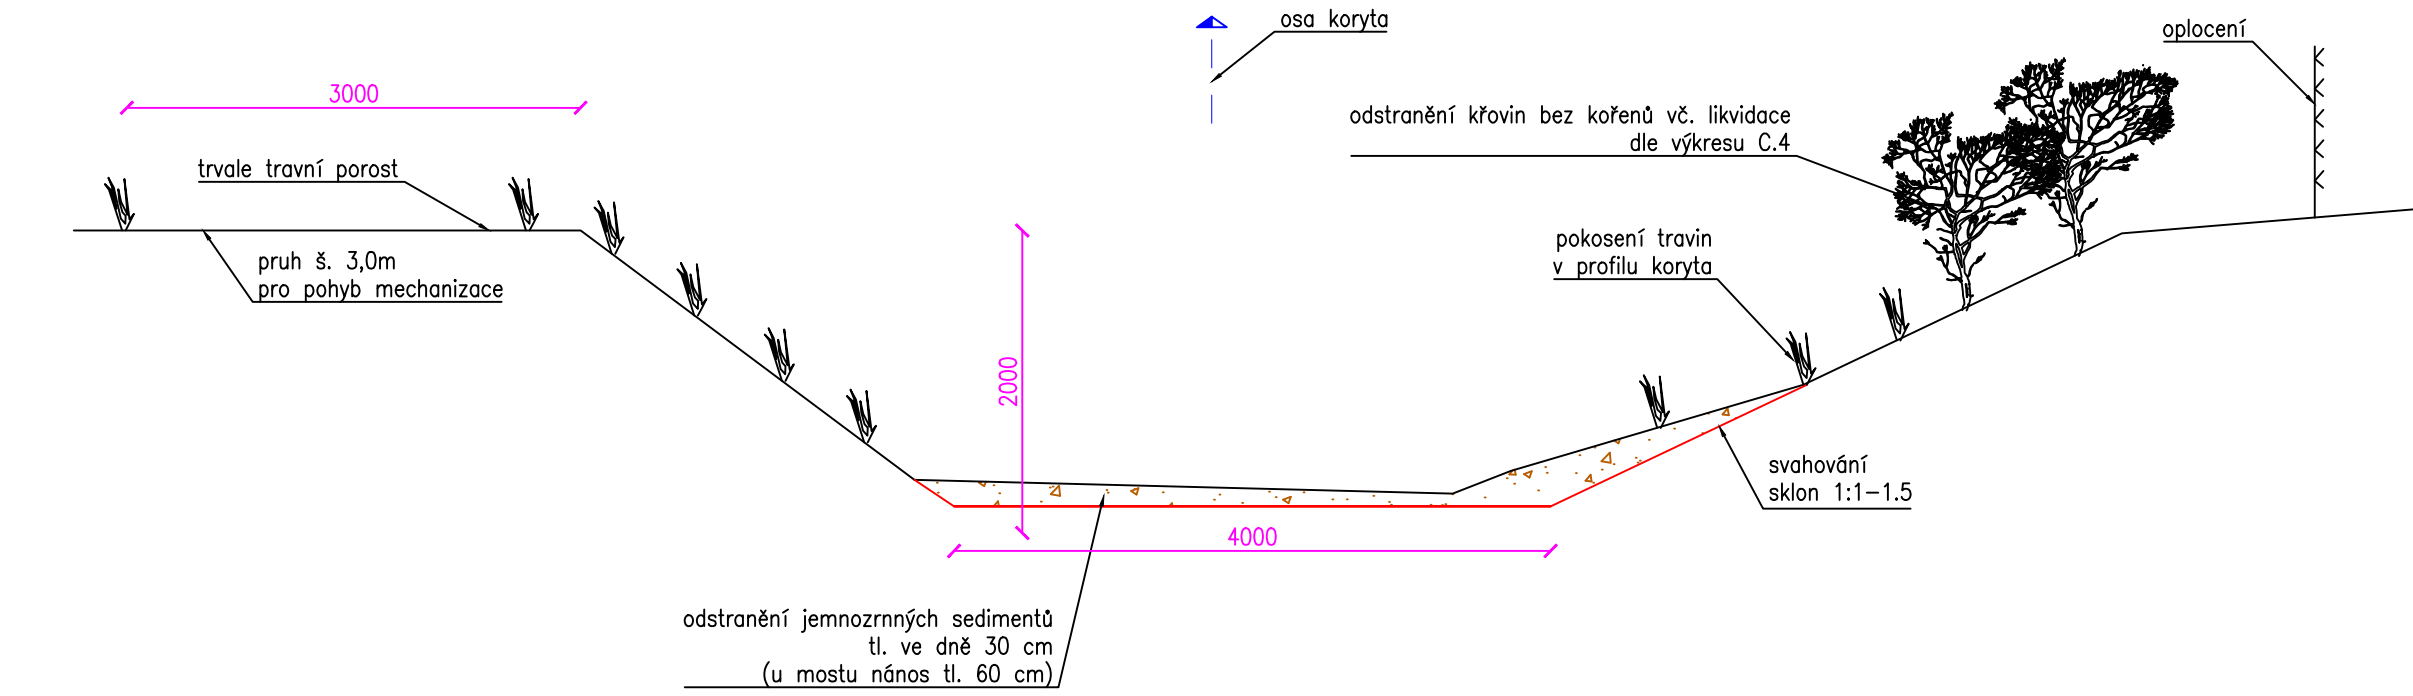


ÚSEK 3 ST.KM 0,084–0,574

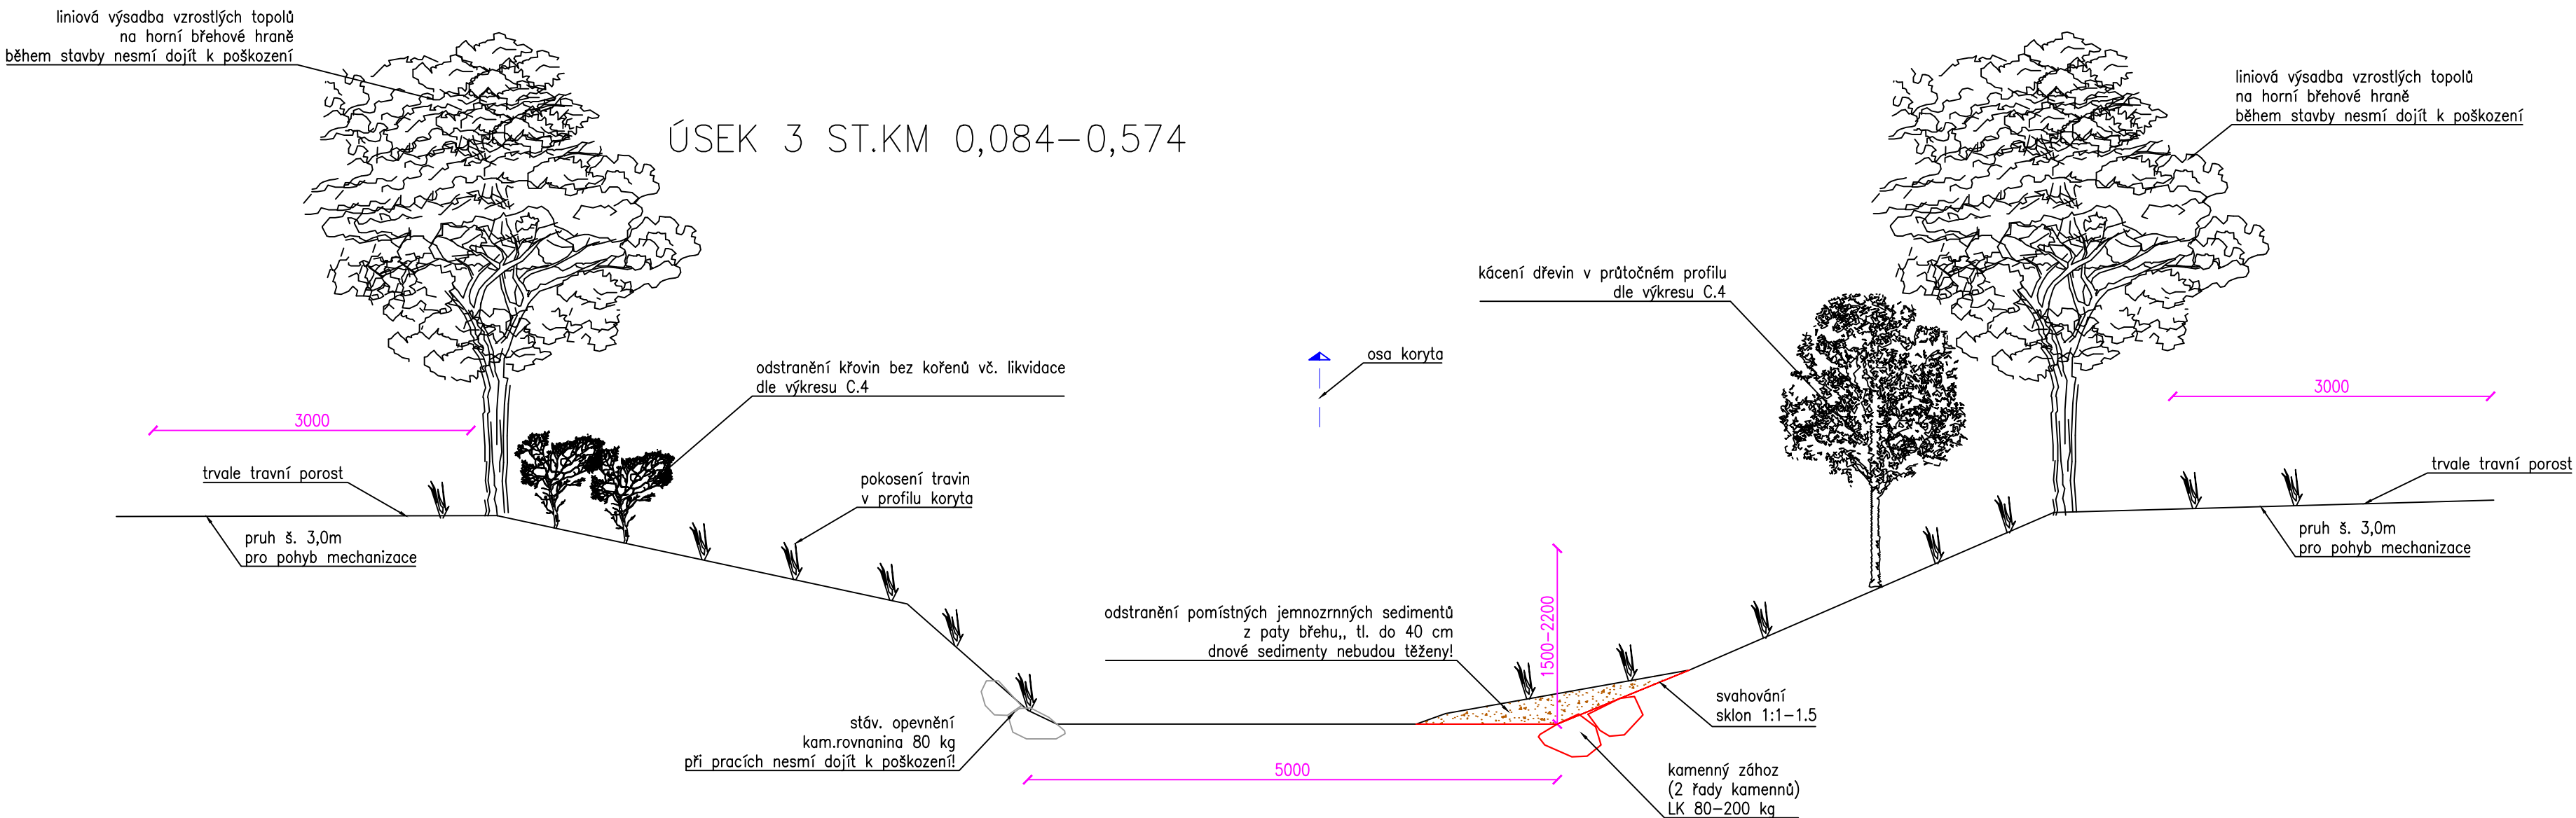

ÚSEK 2 ST.KM 0,028–0.084

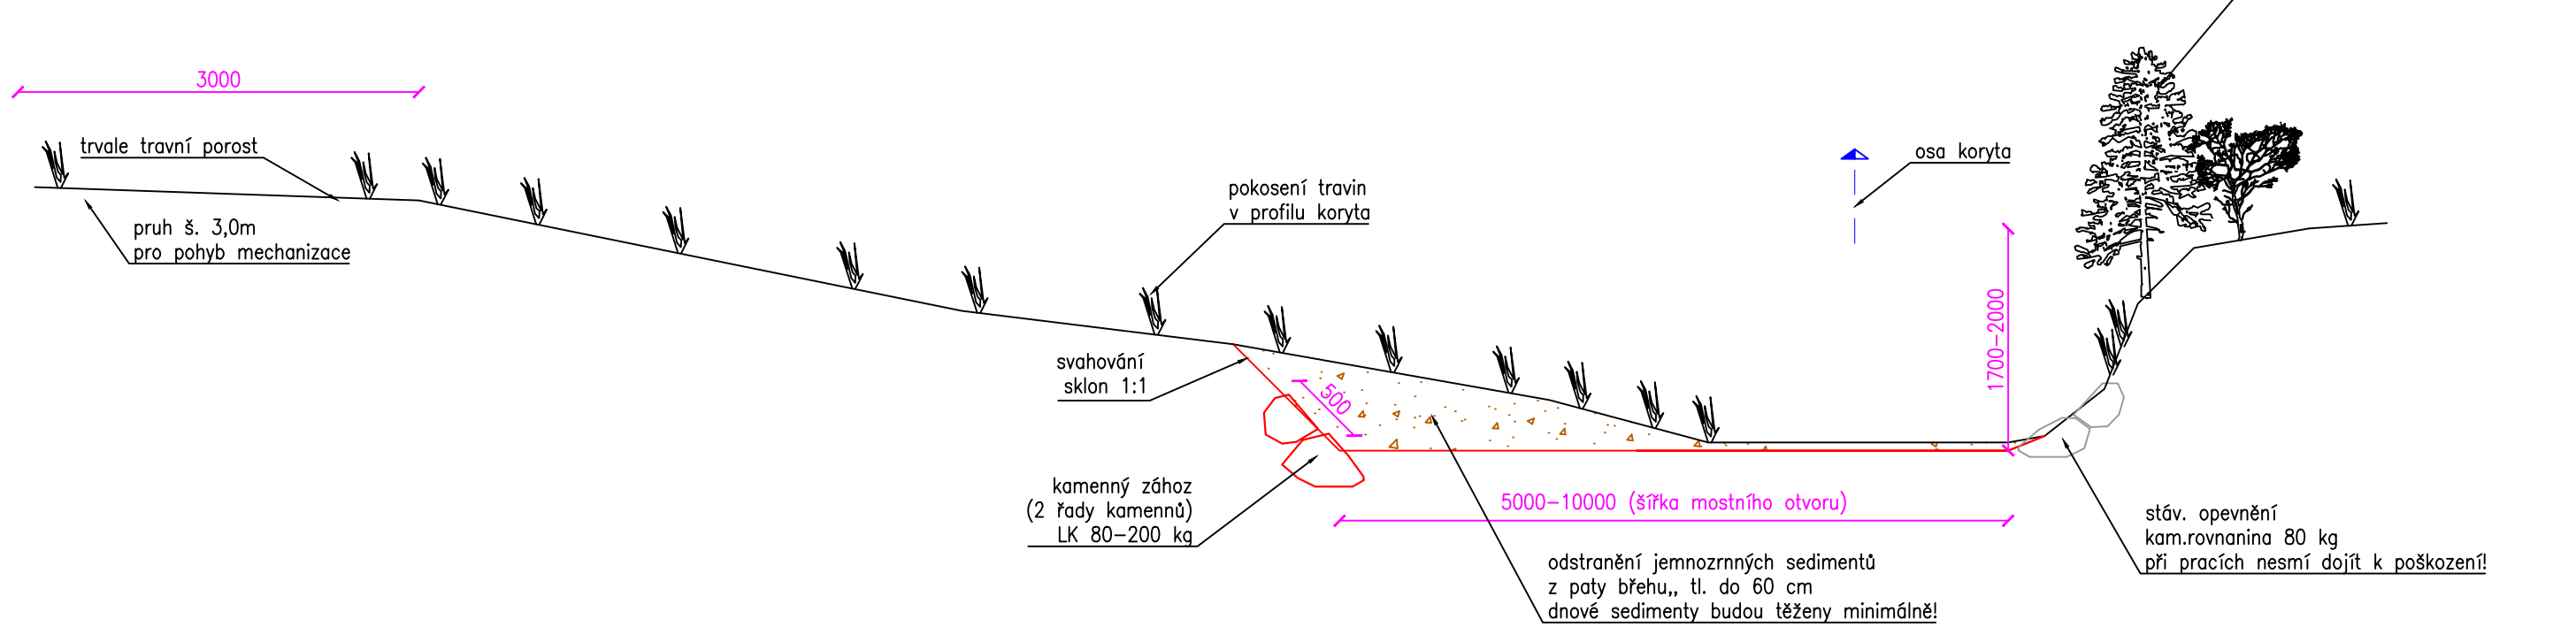

ÚSEK 4 ST.KM 0,574–0,637

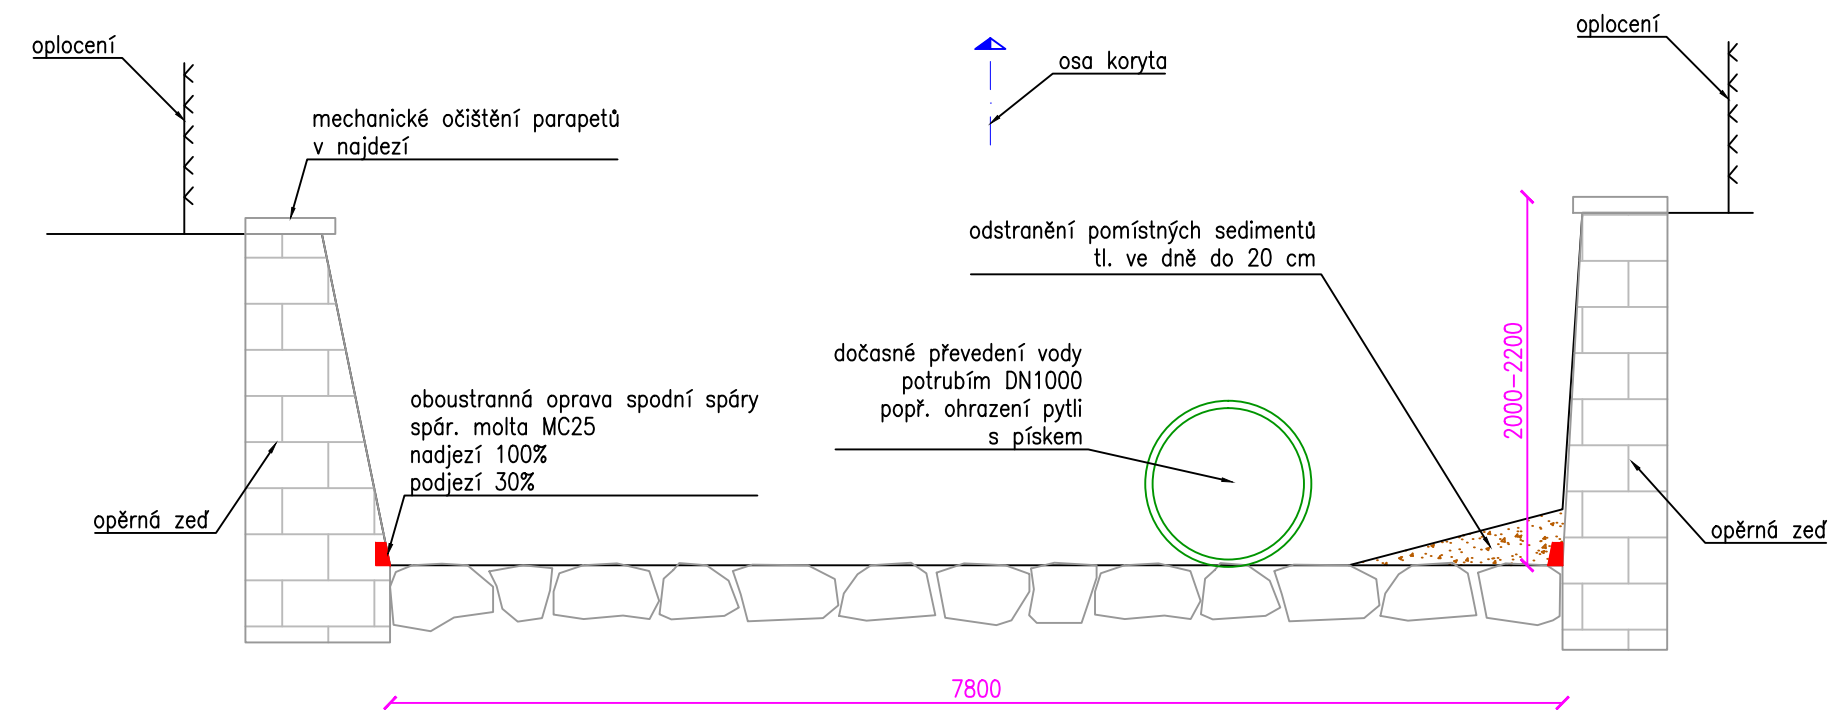

zodpovědný projektant: Ing. Tomáš Klikař		vypracoval: Ing. Tomáš Klikař	paré: 	Ing. Tomáš Klikař PROJEKCE VODOHOSPODÁŘSKÝCH STAVEB Úprkova 22/40, Hradec Králové 500 09 IČ: 73993743	
krař: Pardubický		obec: Rosice, okr. Chrudim (k.ú. Rosice, Synčany)			
investor: Povodí Labe, státní podnik, Vltá Nejedlého 951/8, 500 03 Hradec Králové					
Žejbro, Synčany, odstranění nánosů, ř.km 5,590–6,150				č.zak.	20/2018
				stupeň	DOS, DPS
				datum	červenec 2018
				formát	9 A4
Vzorové příčné řezy				měřítka: 1:50	číslo přílohy: D.1.b.03