

# OBEC ROSICE

okr. CHRUDIM

**538 34 Rosice 96**

IČO:00270831

DIČ: CZ00270831

E-mail:[starosta@obec-rosice.cz](mailto:starosta@obec-rosice.cz)

[mistostarosta@obec-rosice.cz](mailto:mistostarosta@obec-rosice.cz)

[tajemnik@obec-rosice.cz](mailto:tajemnik@obec-rosice.cz)

Tel.:469 666 505

fax: 469 630 722

V Rosicích dne 25.7. 2018

**Ing. Tomáš Klikar**

**autorizovaný inženýr pro stavby vodního hospodářství a krajinného inženýrství**

**Úprkova 22/40**

**500 09 Hradec Králové**

**Věc: Vyjádření k existenci sítí v majetku obce Rosice.**

Obec Rosice má v lokalitě připravované akce „Žejbro, Synčany, odstranění nánosů, ř.km 5,590-6,150., umístěny sítě a zařízení ve svém majetku. V místě označeném na přiloženém situačním výkresu č. 1 přechází výtlač obecní kanalizace a je umístěn objekt vyústění odlehčovací komory kanalizace. V místě označeném č. 2 přechází další větev výtlaču kanalizace přes potok a v místě označeném č. 3 se nachází odlehčovací objekt protipovodňových opatření.

S pozdravem

**OBEC ROSICE**


538 34 ROSICE 96

IČ: 00270831 ③

DIČ: CZ00270831

Luboš Netolický

starosta

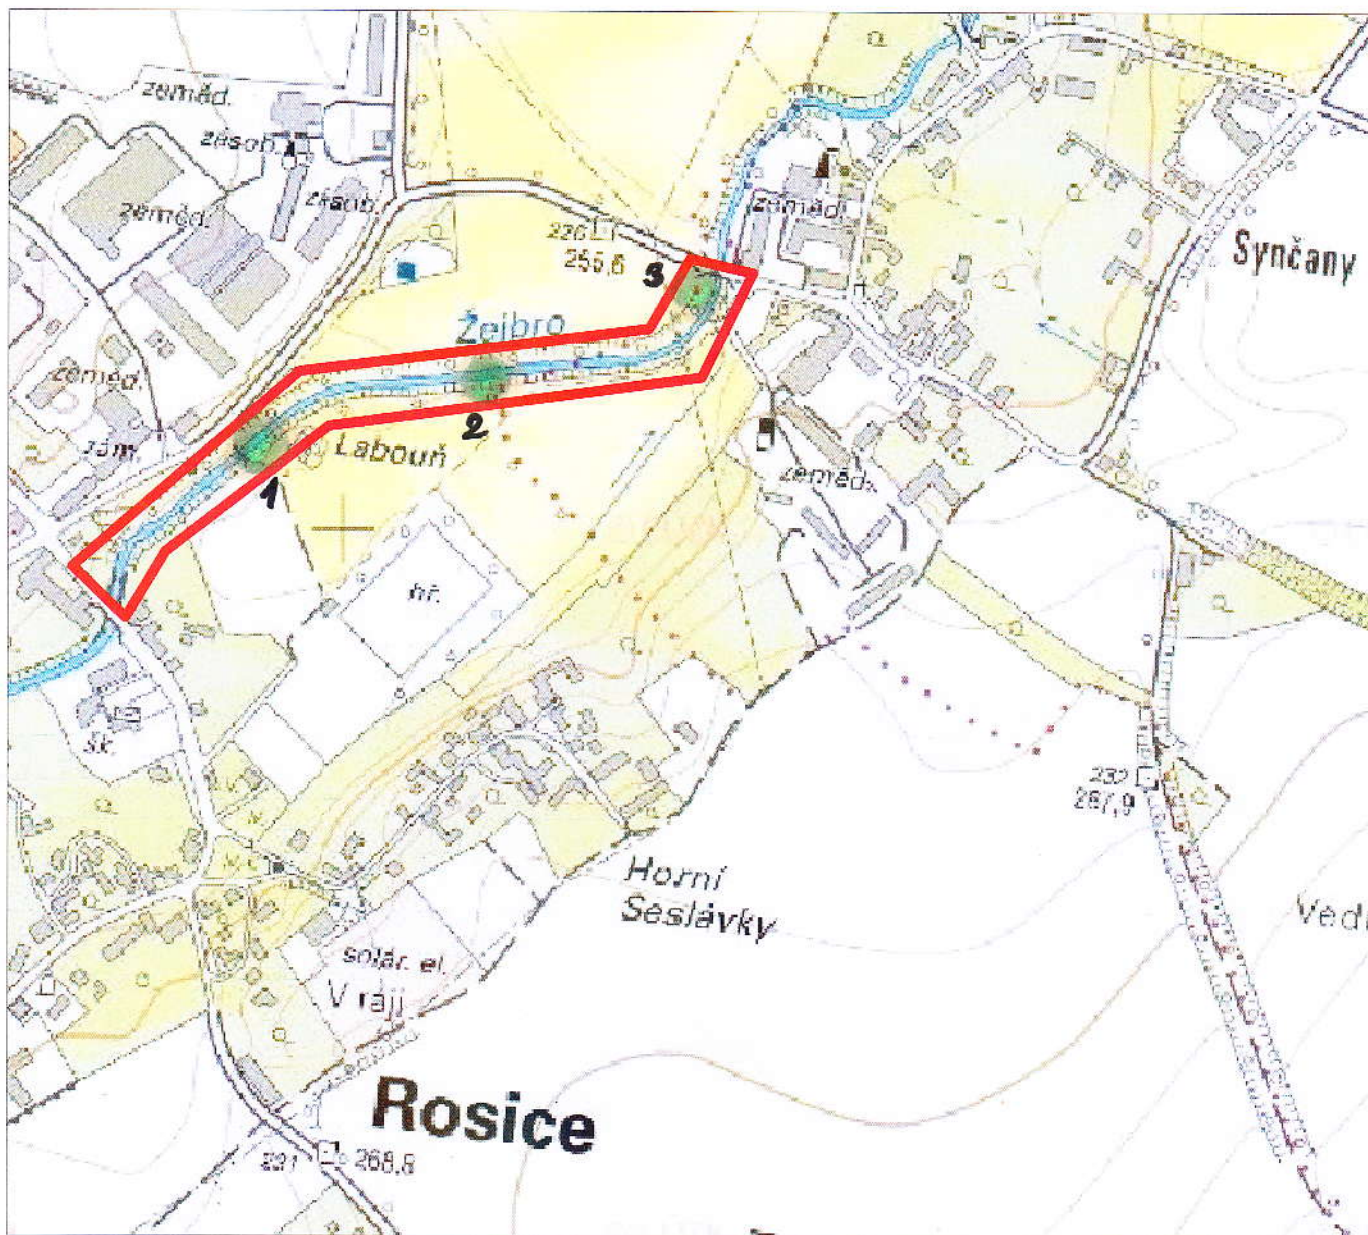

OBEC ROSICE  
538 34 ROSICE 96  
IČ: 00270831  
DIČ: CZ00270831

# LEGENDA:

— zájmového území



zodpovědný projektant: Ing. Tomáš Klikar		vypracoval: Ing. Tomáš Klikar		paré:		Ing. Tomáš Klikar PROJEKCE VODOHOSPODÁŘSKÝCH STAVEB Úprkova 22/40, Hradec Králové 500 09 IČ: 73993743	
kraj: Pardubický		obec: Rosice, okr. Chrudim (k.ú. Rosice, Synčany)					
investor: Povodí Labe, státní podnik, Váta Nejedlého 951/8, 500 03 Hradec Králové							
Žejbro, Synčany, odstranění nánosů, ř.km 5,590–6,150						č.zak.	20/2018
						stupeň	DOS, DPS
						datum	červenec 2018
						formát	A4
Situační výkres širších vztahů						měřítko: 1:5000	číslo přílohy: C.1