



PŮDORYS:

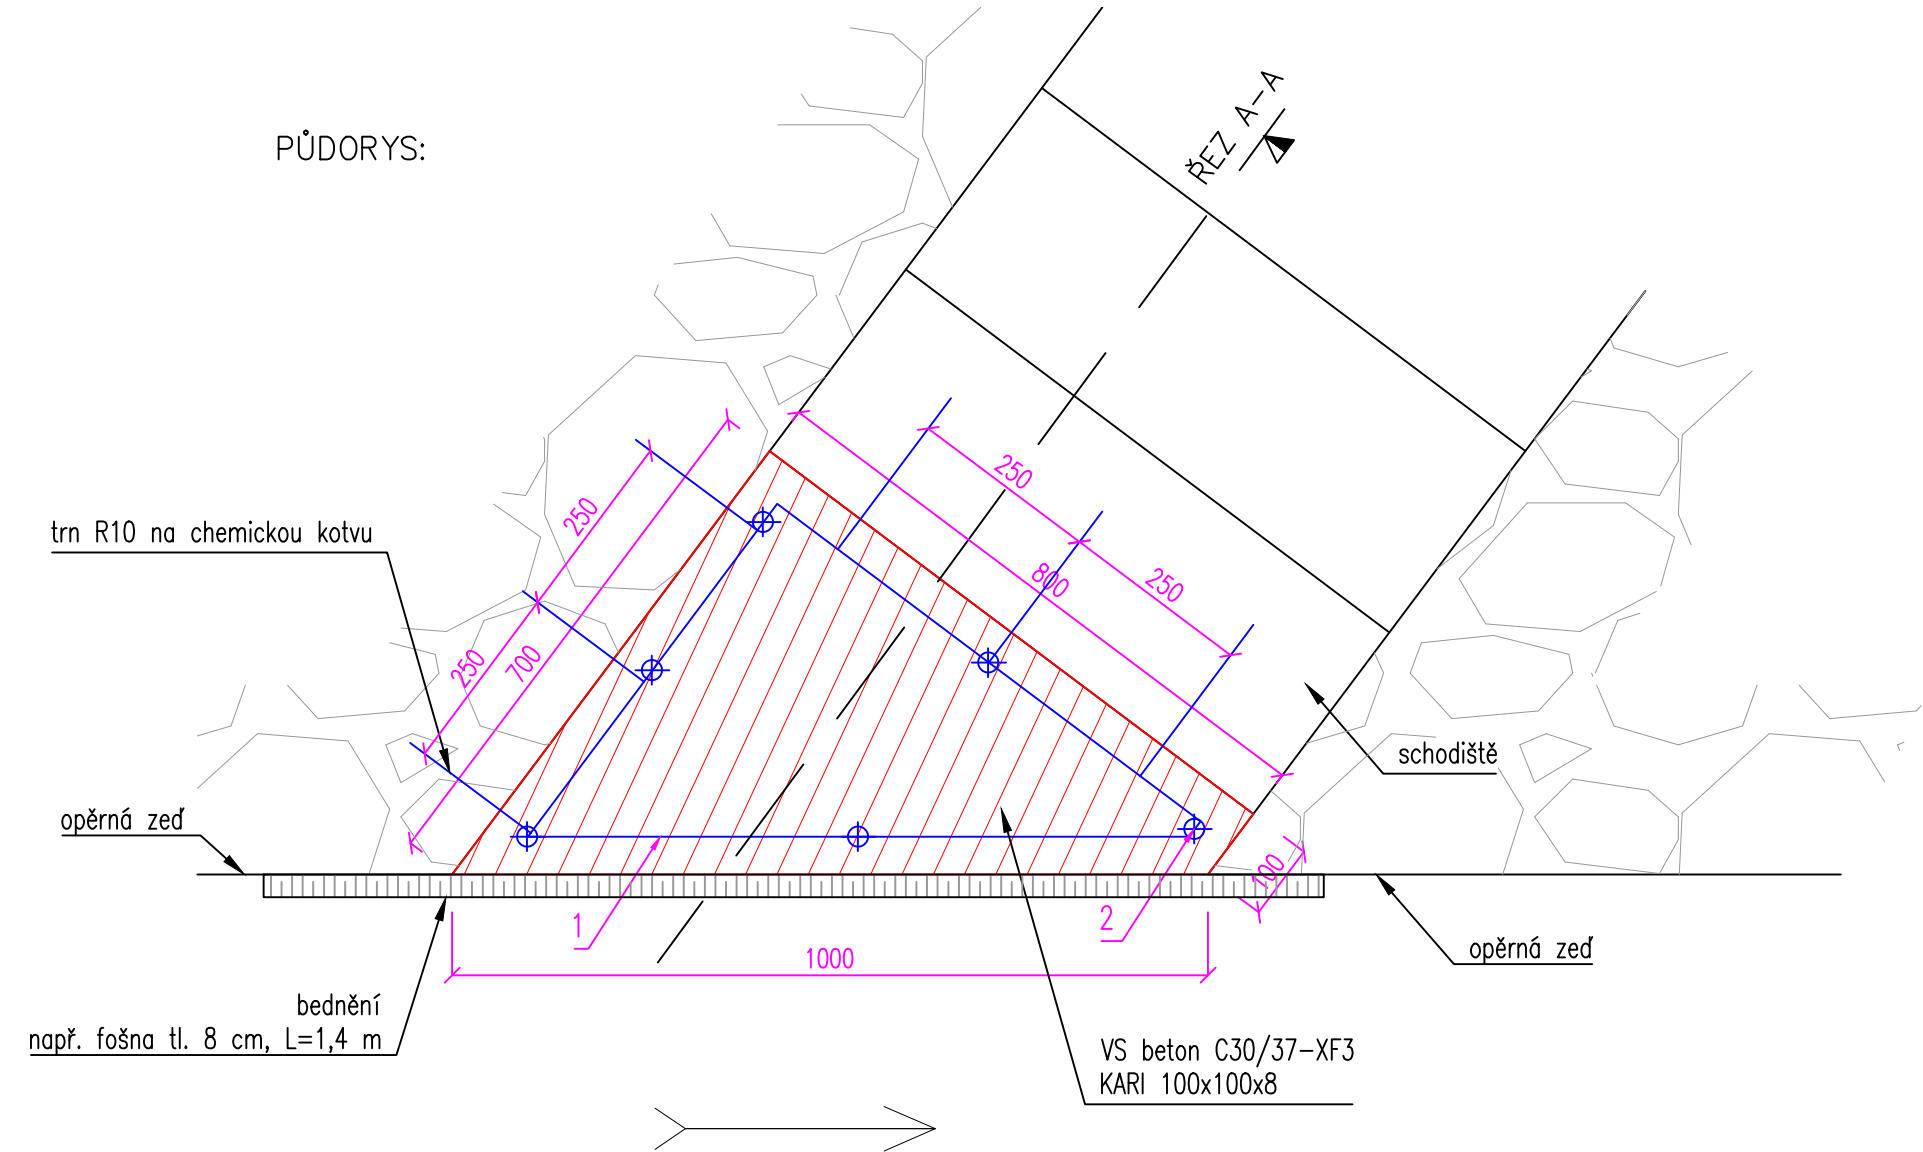


ŘEZ A-A:

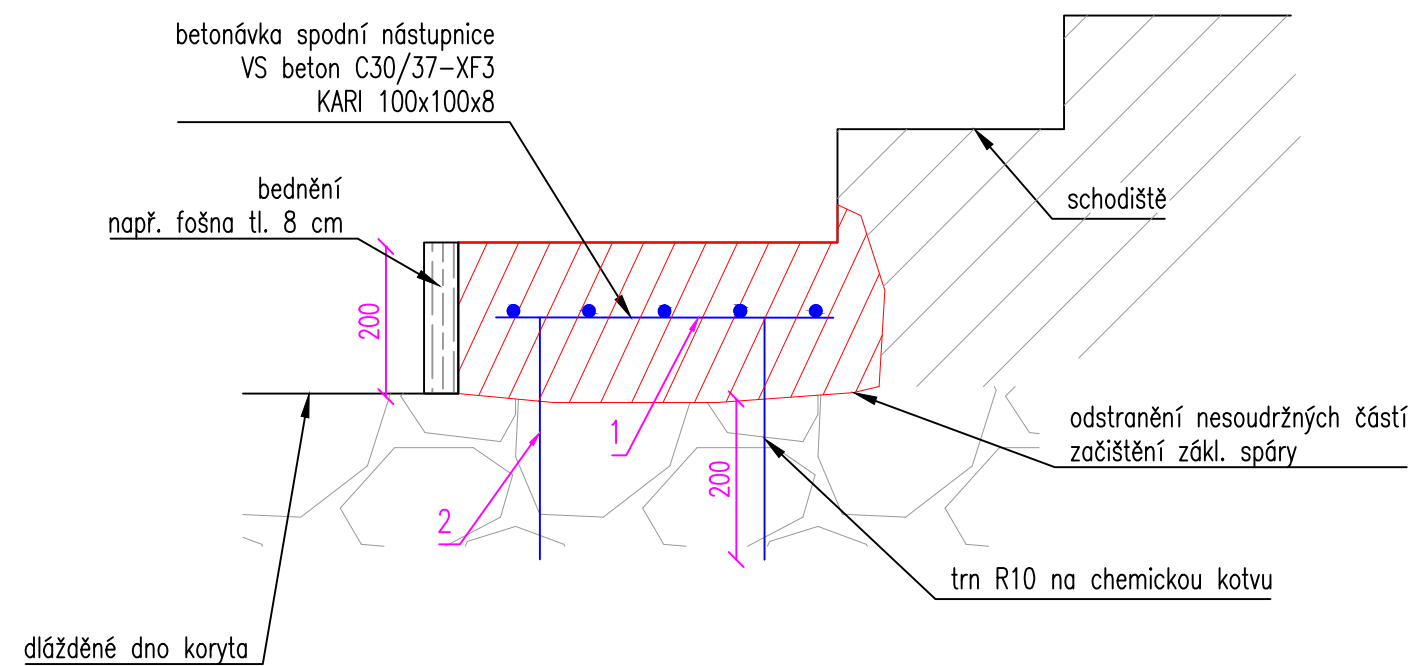

VÝPIS VÝZTUŽE:


①

KARISÍŤ 100x100x8 mm
1 ks

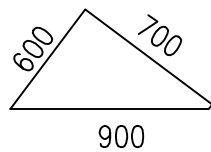

②

R 10, D=360 mm, 12 ks
50

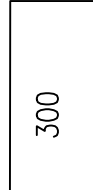

BETON: C30/37 – XF3
VÝZTUŽ: B 500B
KRYTÍ: min. 50 mm
KOTEVNÍ DÉLKA: 300 mm

zodpovědný projektant: Ing. Tomáš Klikar		vypracoval: Ing. Tomáš Klikar		paré:		Ing. Tomáš Klikar PROJEKCE VODOHOSPODÁŘSKÝCH STAVEB Úprkova 22/40, Hradec Králové 500 09 IČ: 73993743	
kraj: Pardubický		obec: Rosice, okr. Chrudim (k.ú. Rosice, Synčany)					
investor: Povodí Labe, státní podnik, Víta Nejedlého 951/8, 500 03 Hradec Králové							
Žejbro, Synčany, odstranění nánosů, ř.km 5,590–6,150						č.zak.	20/2018
						stupeň	DOS, DPS
						datum	červenec 2018
						formát	A3
Oprava schodiště						měřítko:	číslo přílohy:
						1:10	D.1.b.04