




PŘÍČNÝ PROFIL P12

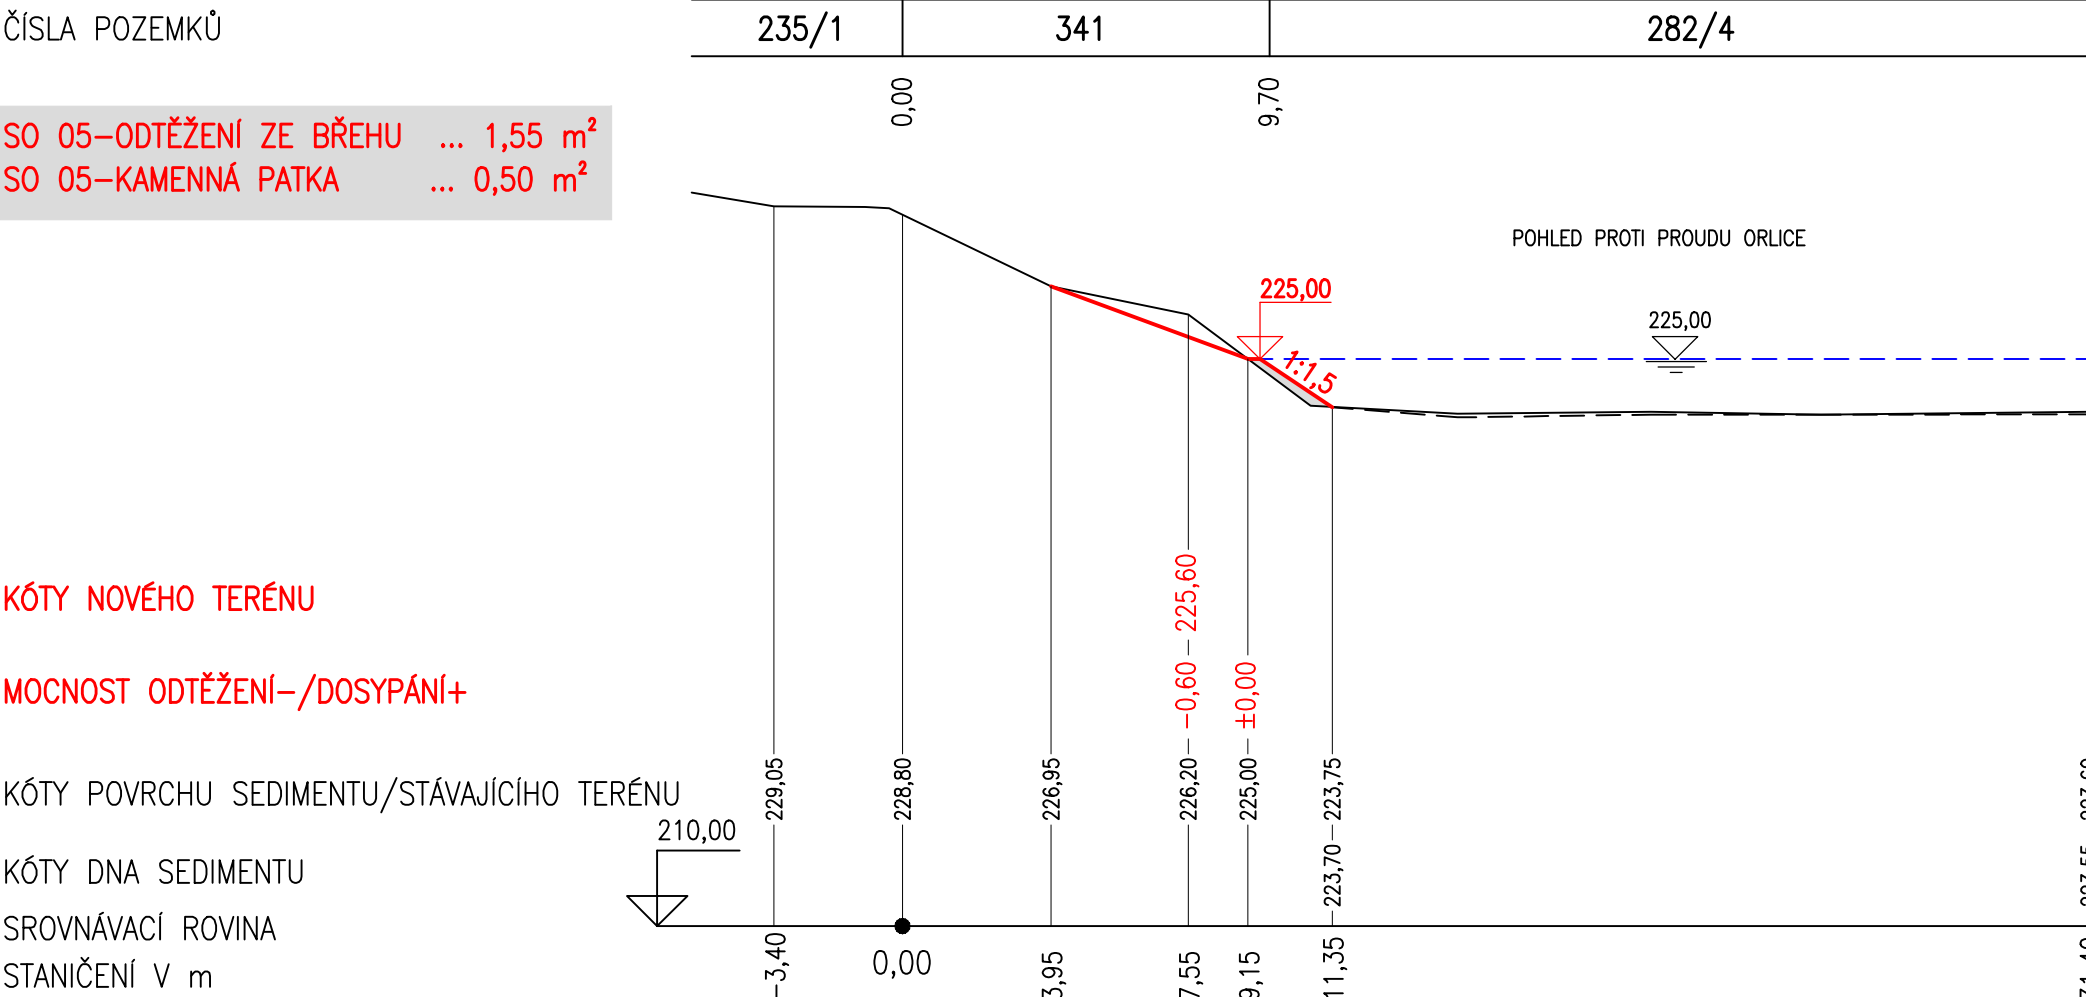


PŘÍČNÝ PROFIL P13

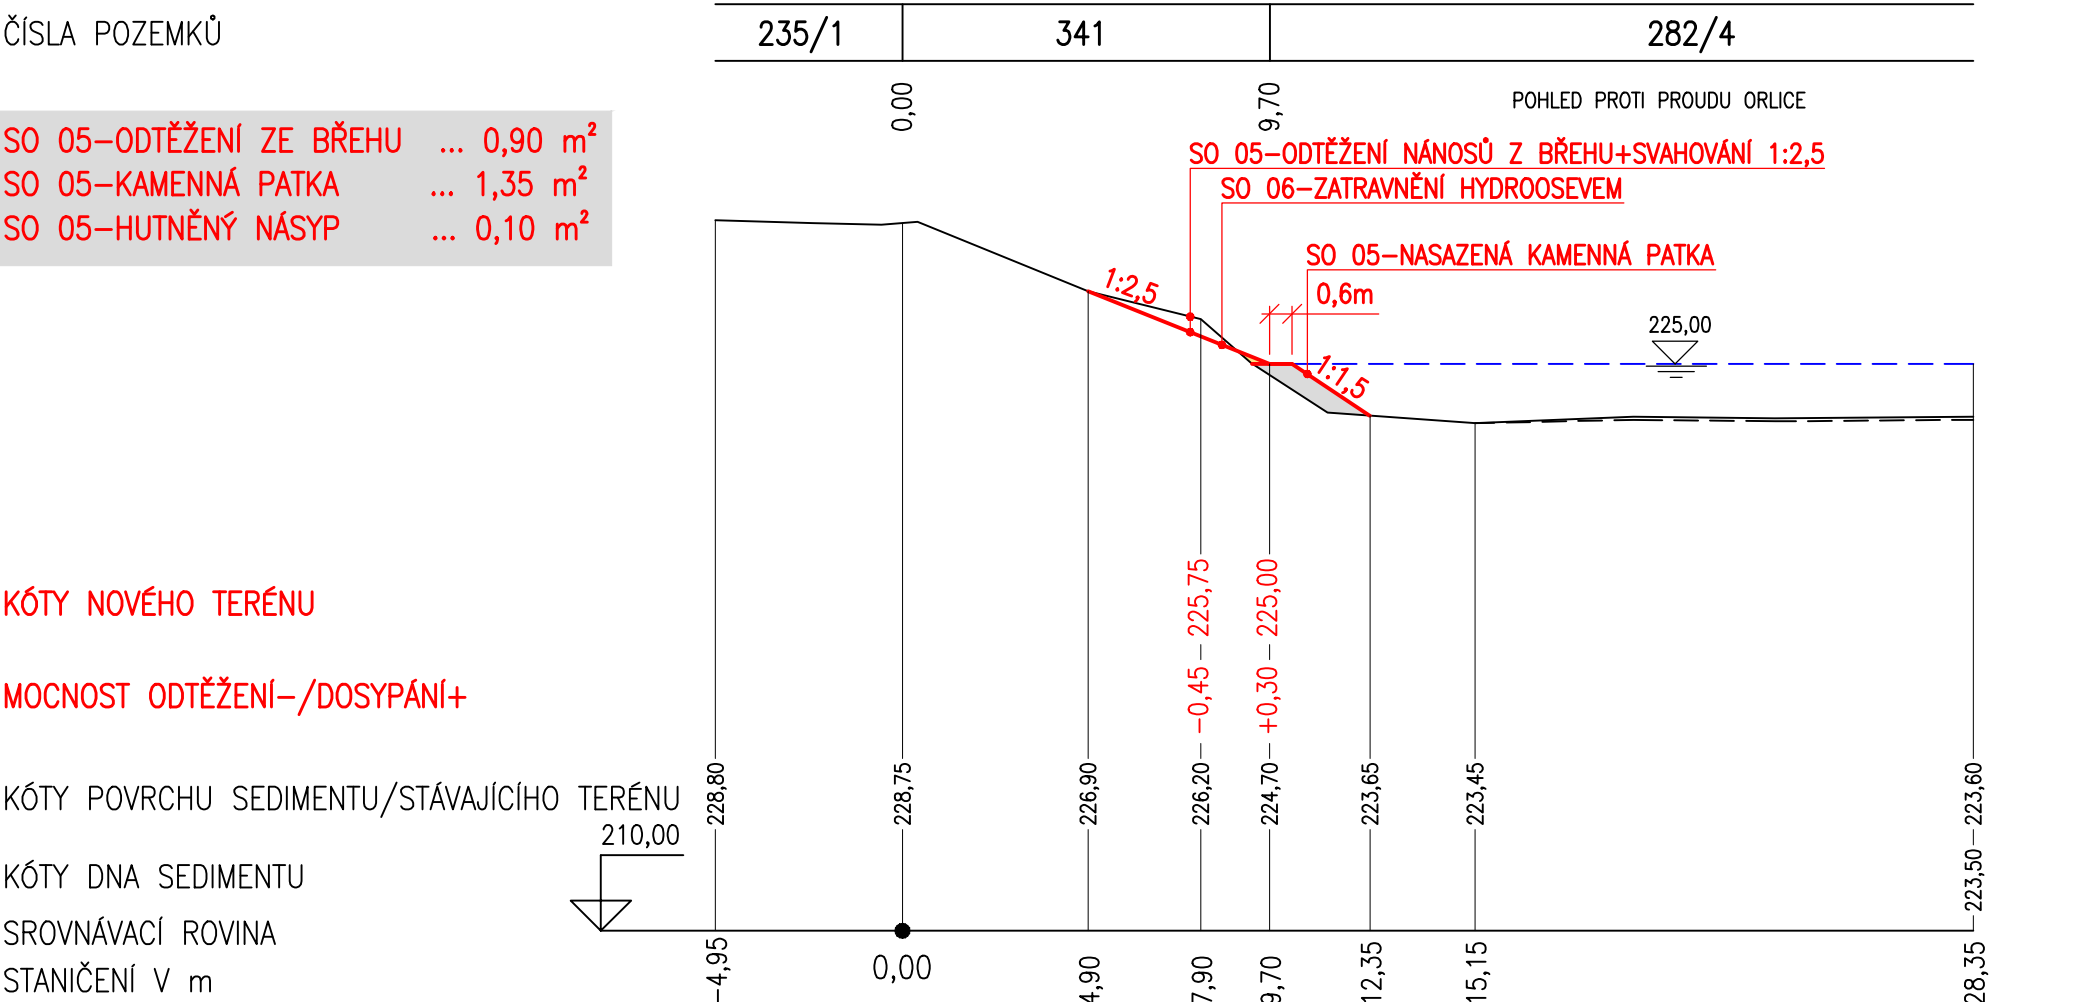


PŘÍČNÝ PROFIL P14

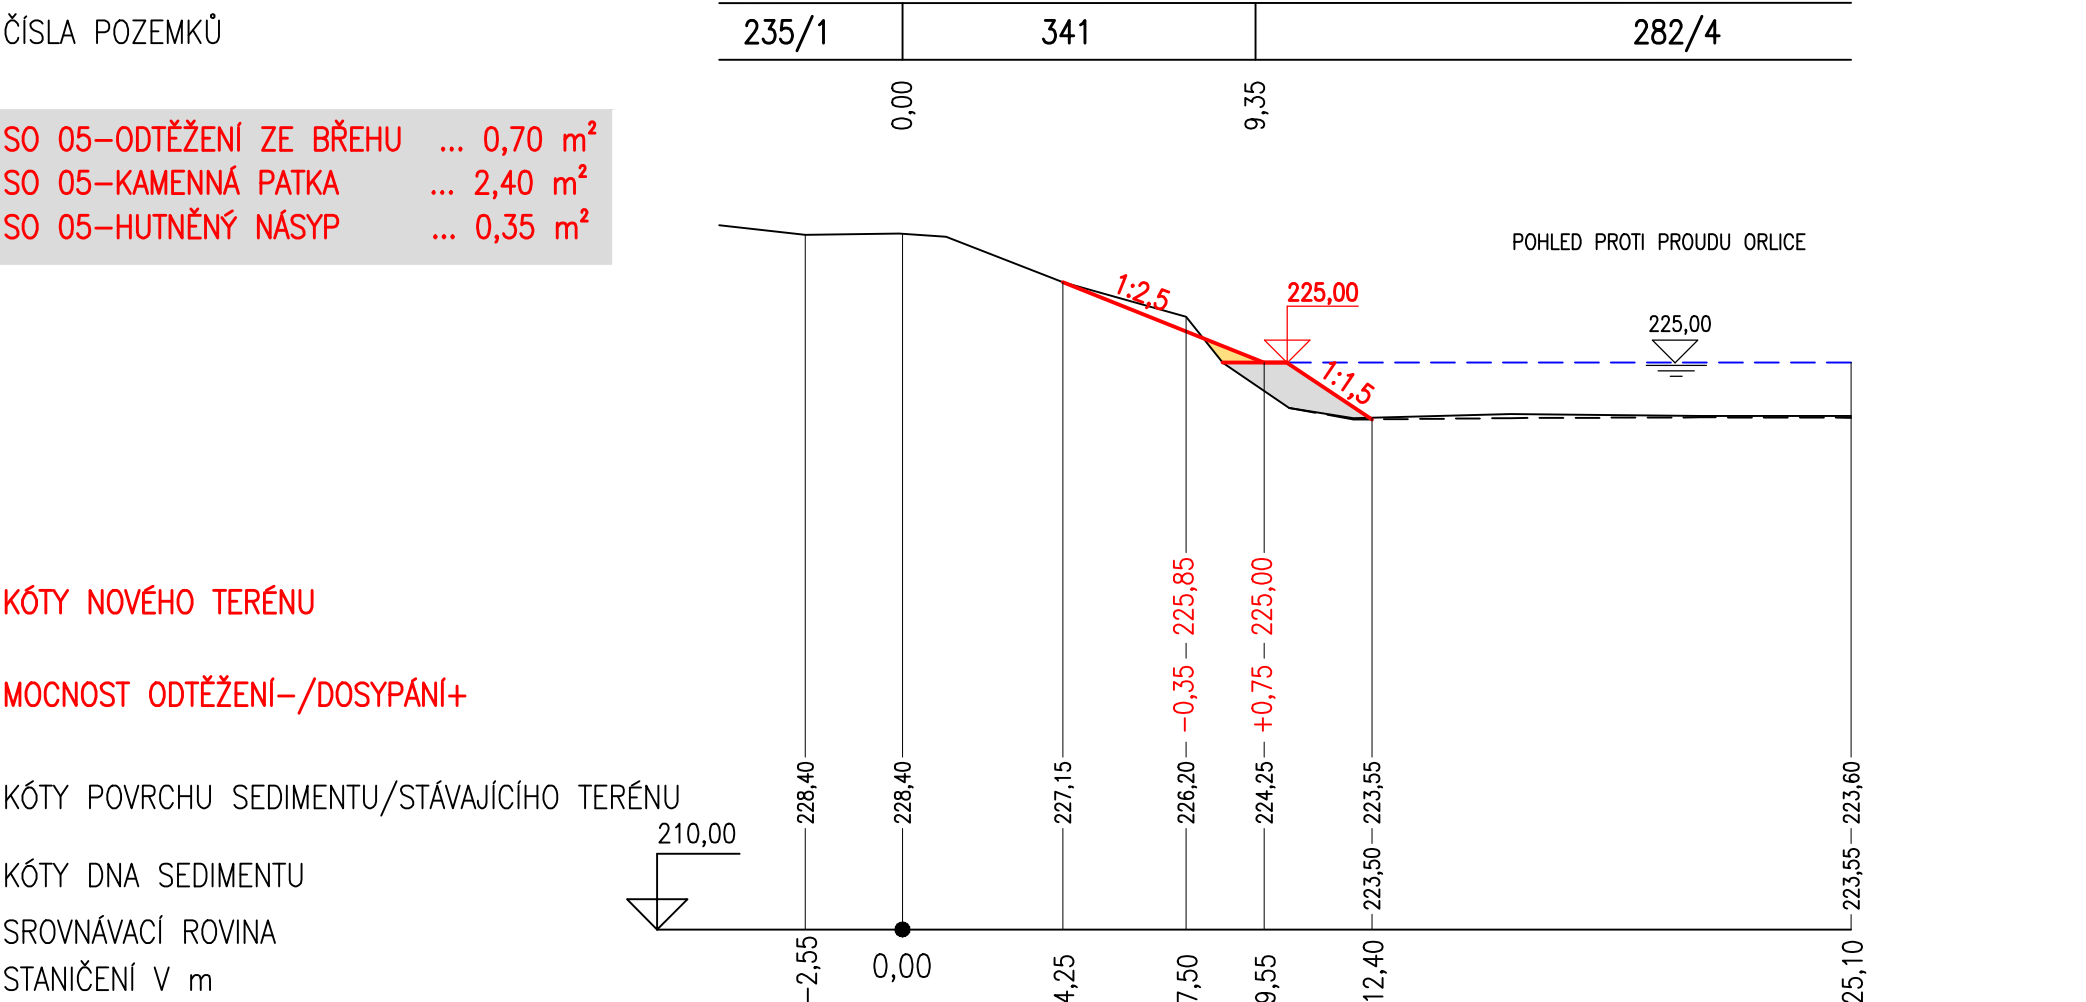


PŘÍČNÝ PROFIL P15

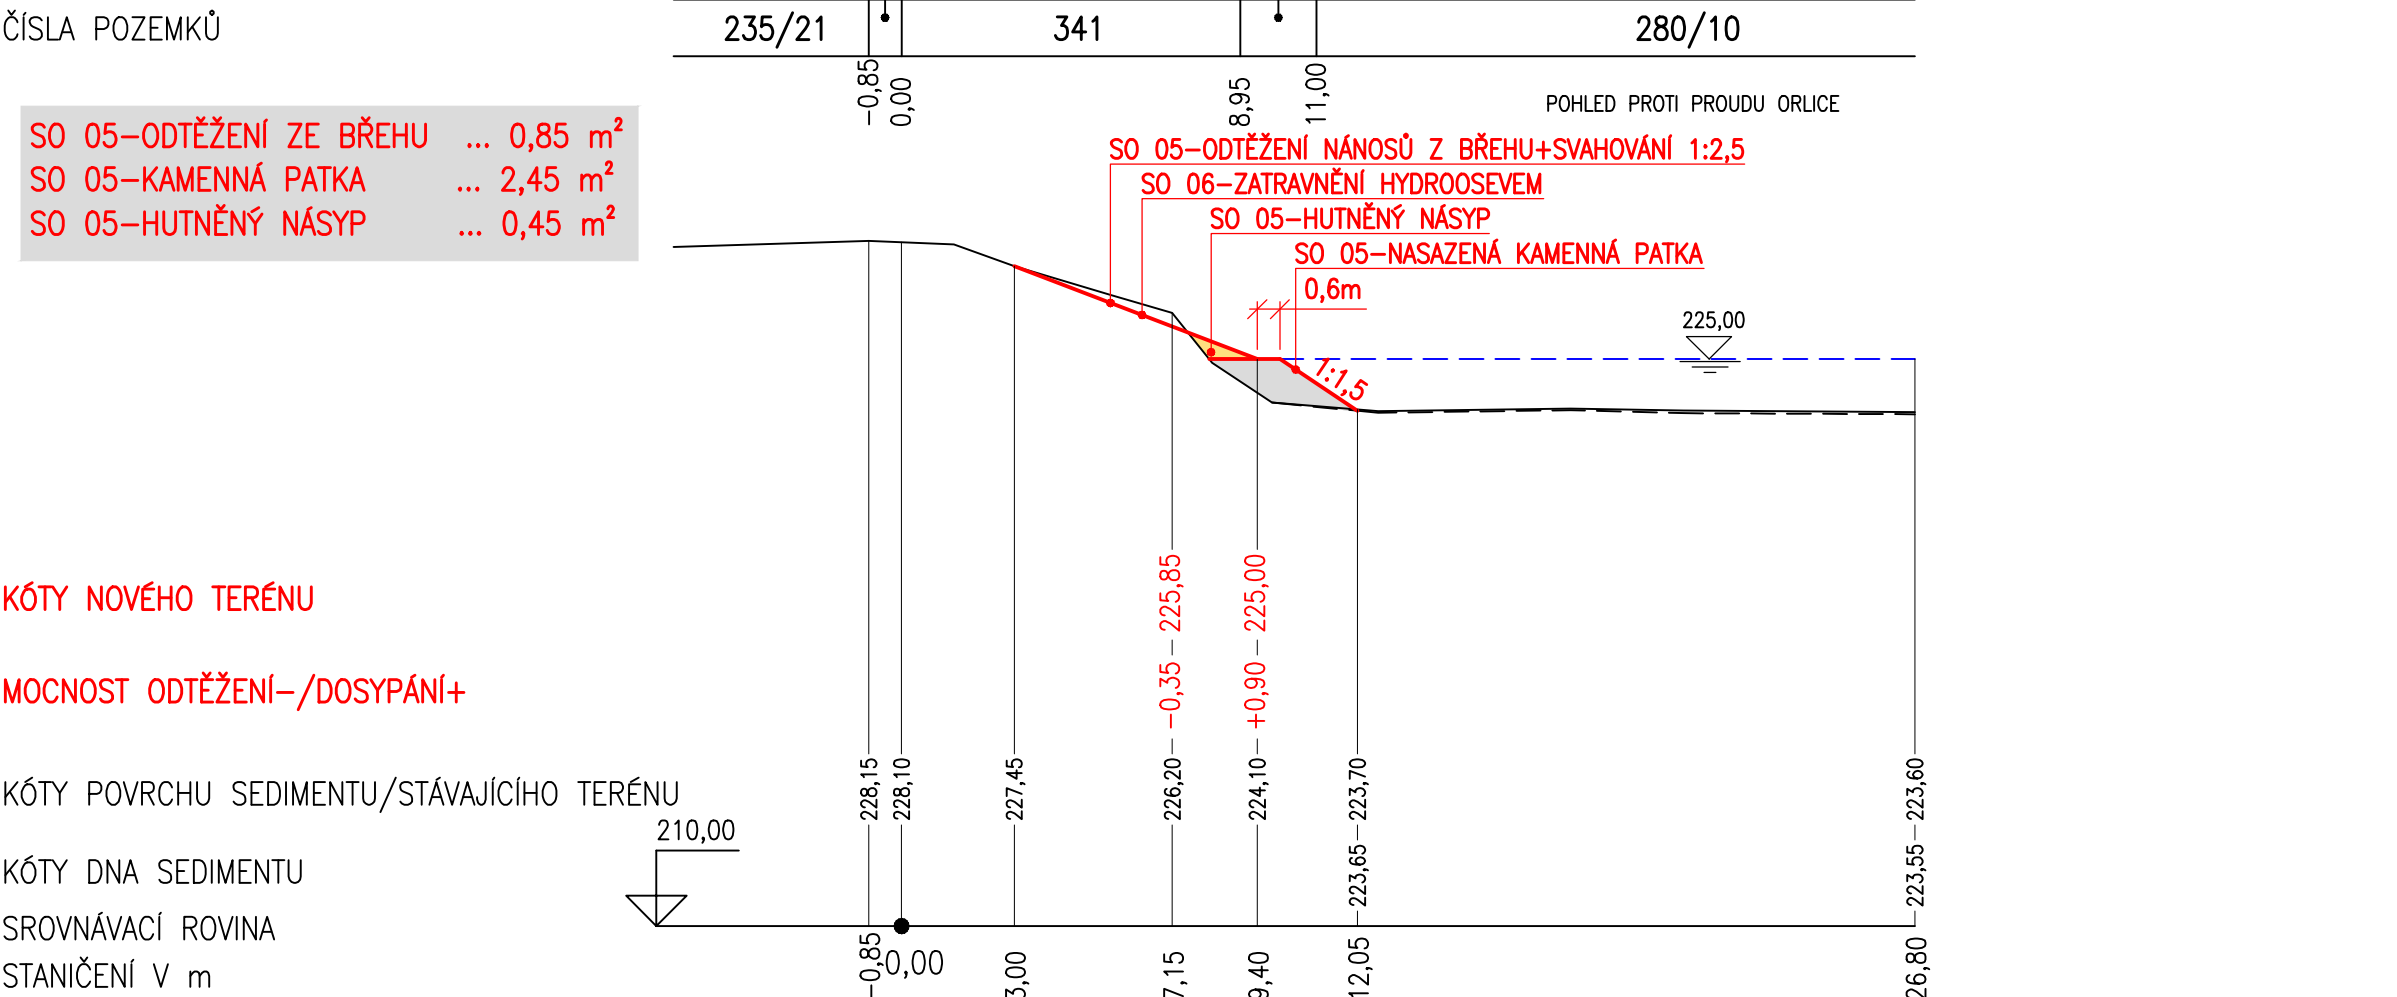

PŘÍČNÝ PROFIL P16

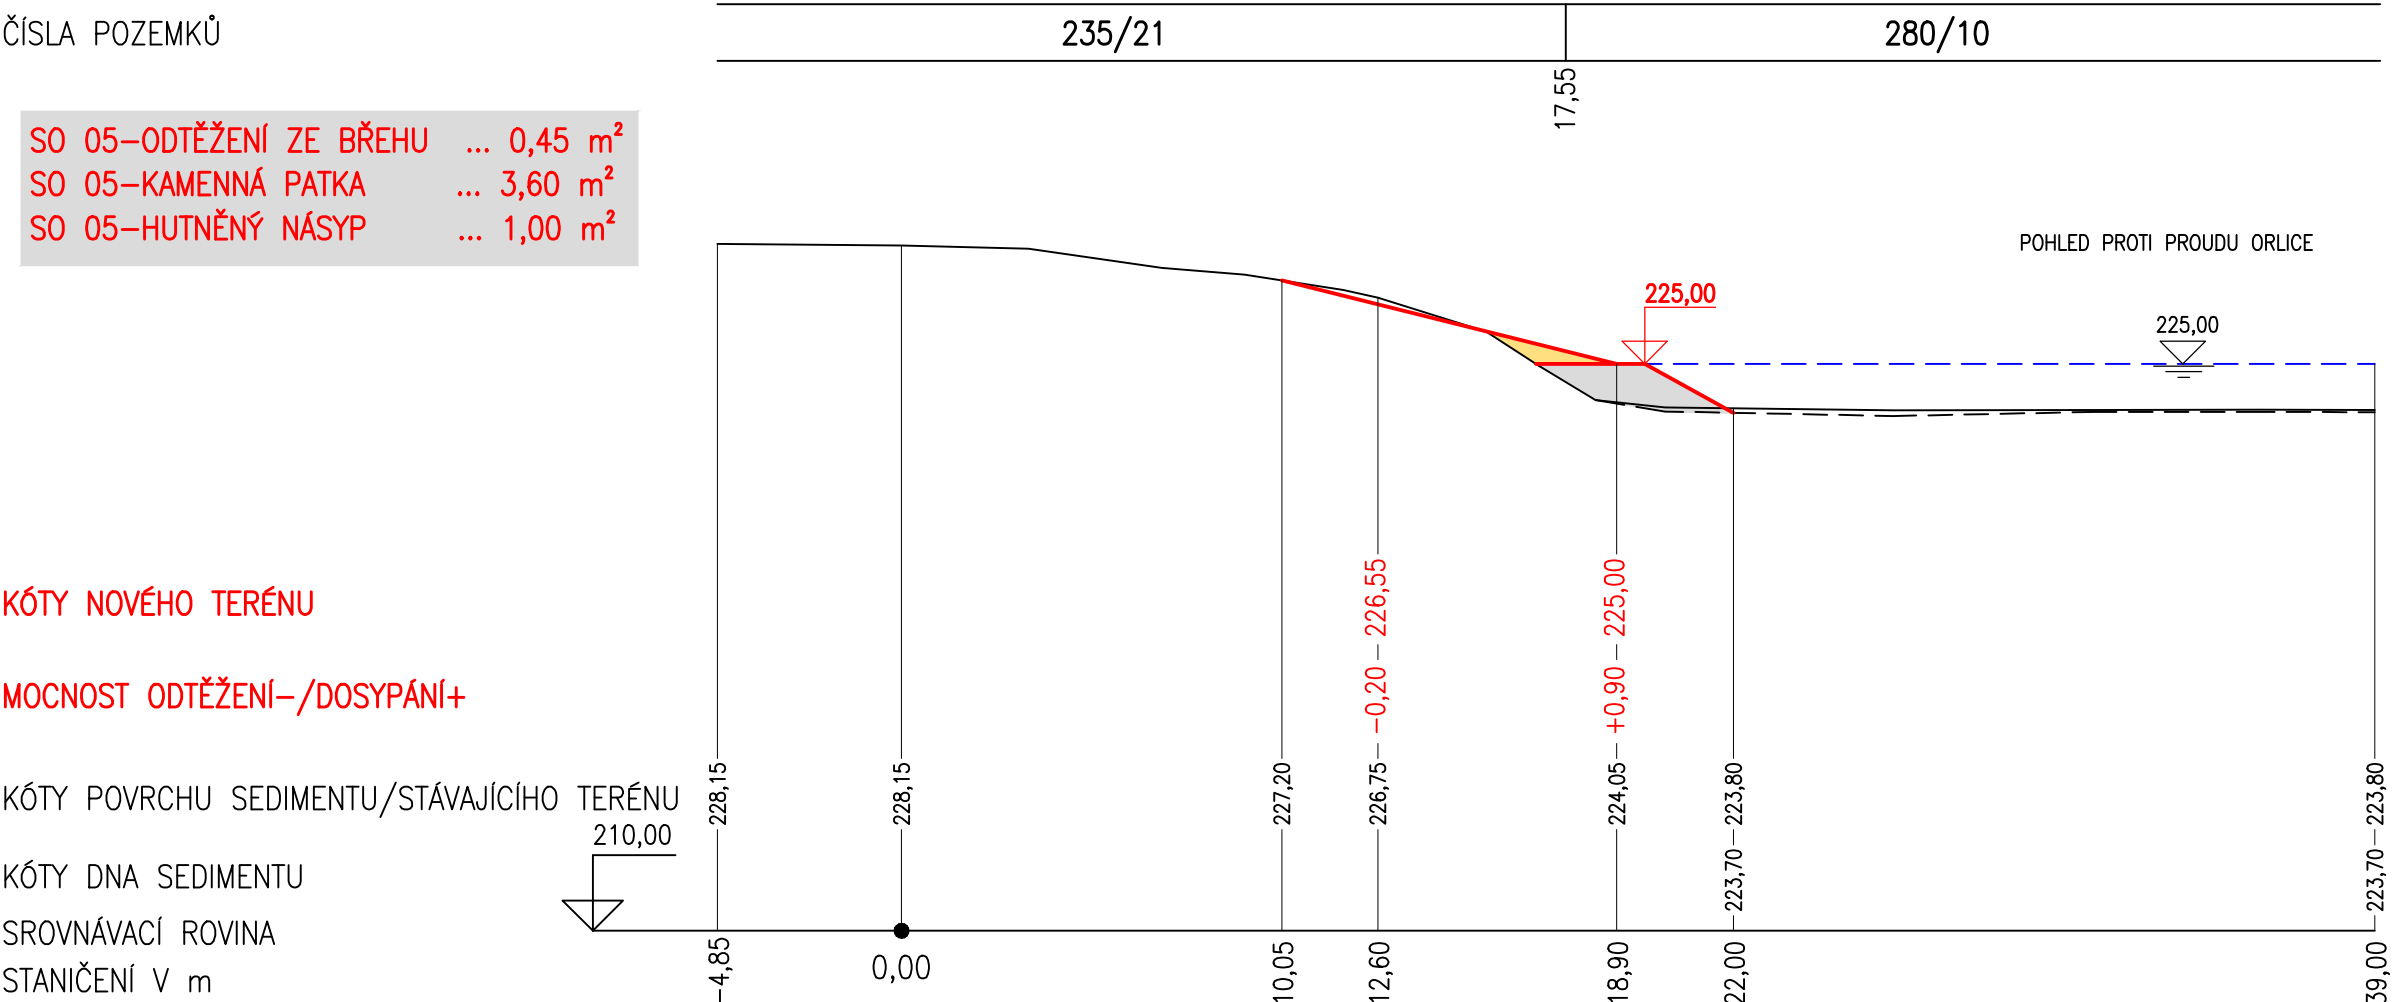

PŘÍČNÝ PROFIL P17

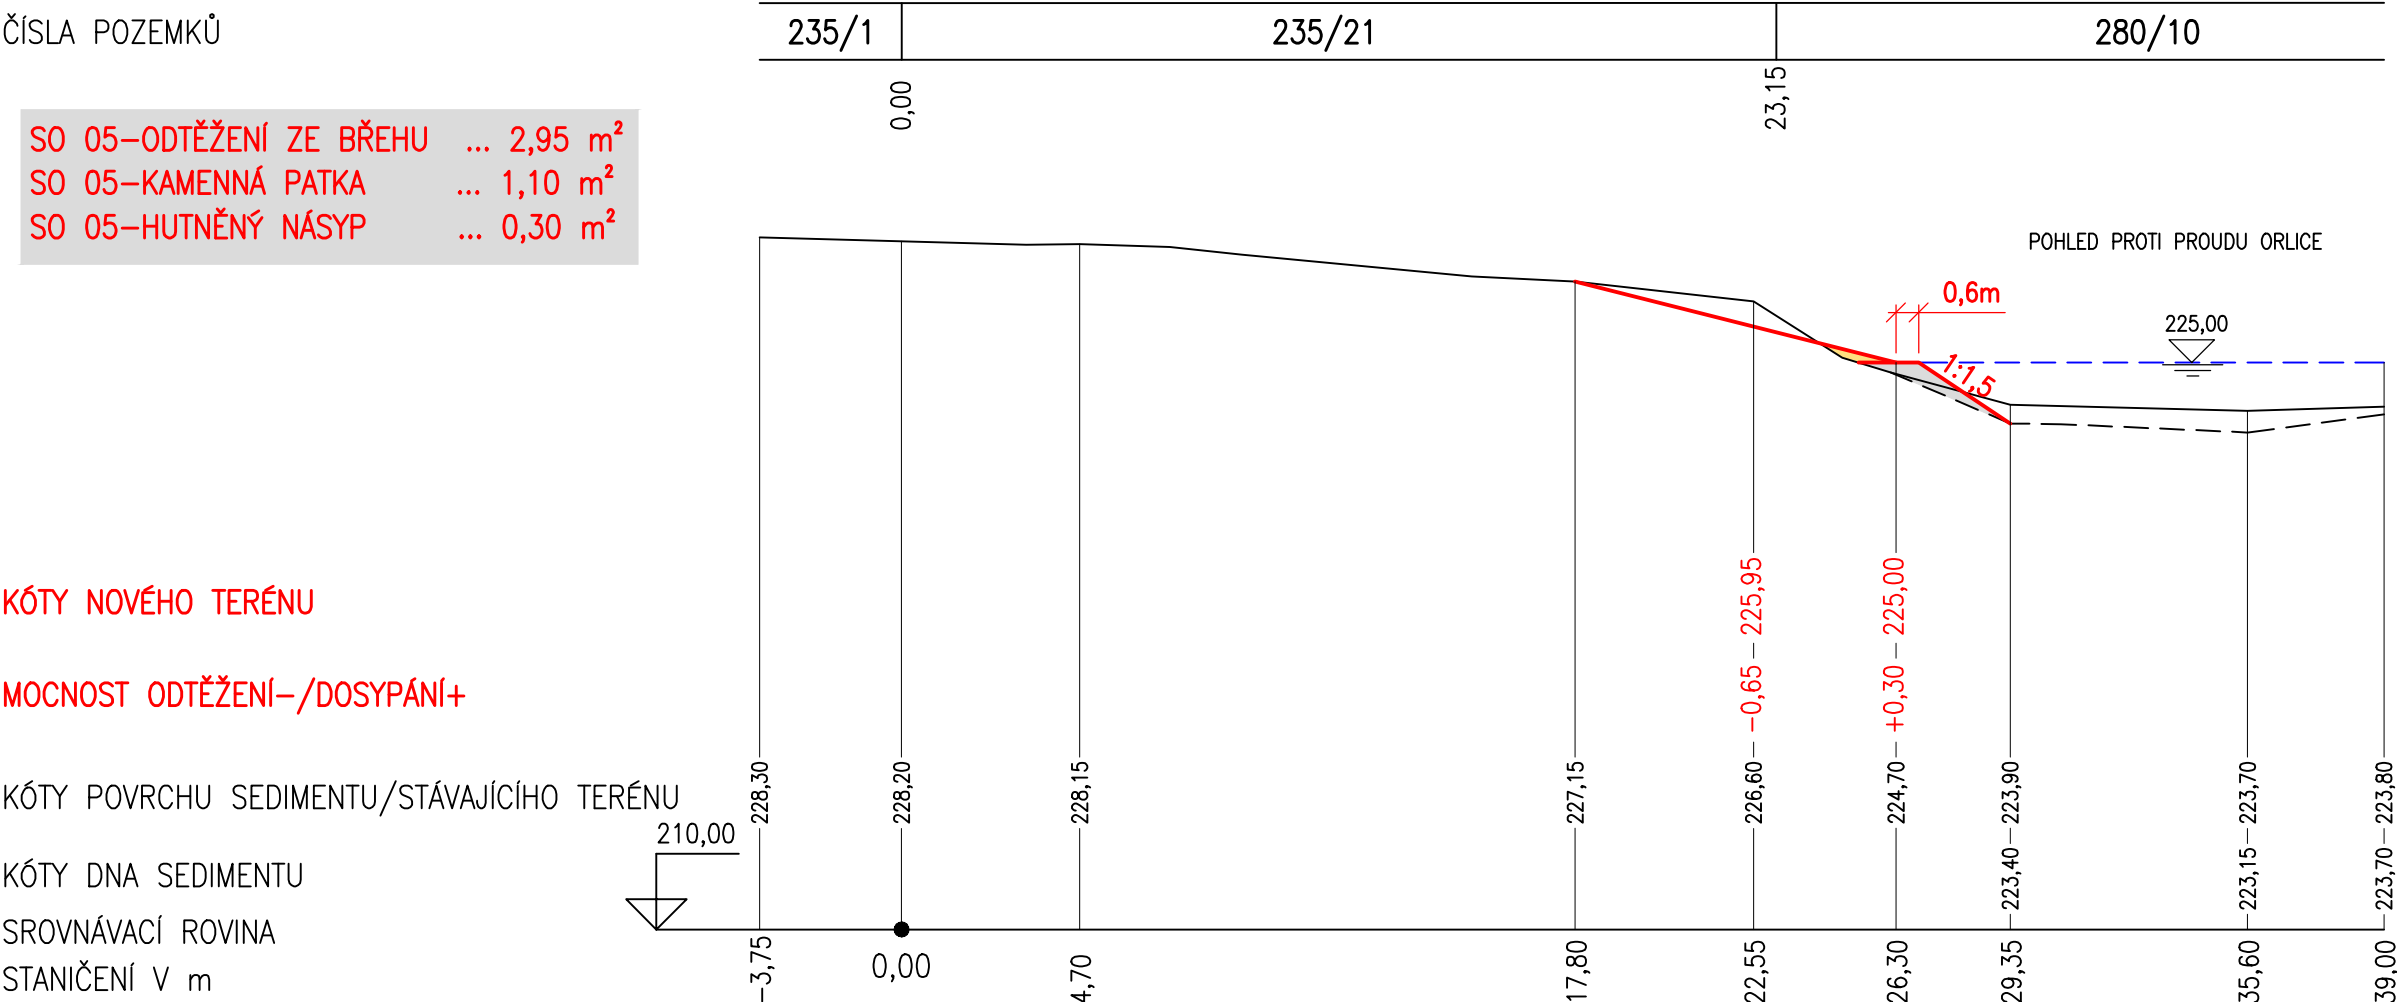

VYPRACOVAL : ING.MIKYŠKOVÁ		NAVRHL : ING.MIKYŠKA		HIP : ING.MIKYŠKA		<b>ažp</b> ATELIER ŽIVOTNÍHO PROSTŘEDÍ  Braunerova 1681, 252 63 Roztoky u Prahy tel. 220 91 1419			
INVESTOR : Povodí Labe, s.p.				KRAJ : Královéhradecký					
NÁZEV STAVBY :  LABE, HRADEC KRÁLOVÉ odstranění nánosů na levém břehu						DATUM 5/2017		ČÍSLO SOUPRAVY :	
						STUPEŇ DPS		ČÍSLO ZAKÁZKY :	
OBSAH :  PŘÍČNÉ PROFILY P12, P13, P14 ,P15, P16, P17						FORMÁT : 6 A4		87217/P	
						MĚŘITKO 1:200		ČÍSLO VÝKRESU : D.5	
POSLEDNÍ ZMĚNA :		ULOŽENÍ :		C:\VÝKRESY 2017\Povodí Labe uprava břehu\Polabe HK 2017 D3 PRICNE P 200.DWG					