
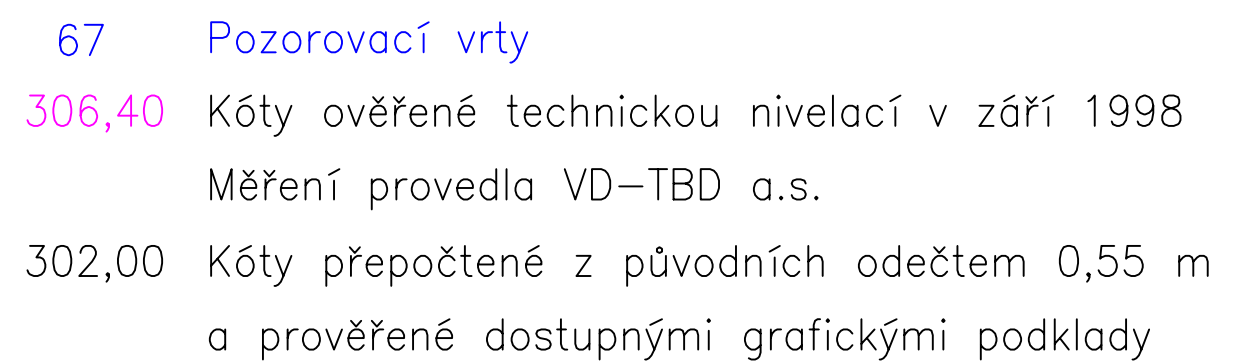


M 1 : 200

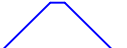

Výškový systém Balt p.v.

	VODNÍ DÍLA-TBD a.s. Hybérská 40, 110 00 Praha 1 Pracoviště Brno: Okružní 29a, 638 00 Brno		VYPRACOVAL: Ing. Karel PEKÁŘEK
	VODNÍ DÍLO – ÚKOL VD VRANOV 18. ETAPOVÁ ZPRÁVA O TBD		VEDOUcí ÚKOLU: Ing. Karel PEKÁŘEK
			VEDOUcí ÚTVARU: Ing. Stanislav HOLOMEK
			ČÍS. ZAKÁZKY P251/403
			ARCH. ČÍSLO 1978
NÁZEV PŘÍLOHY PŘÍČNÝ ŘEZ bl. C	DATUM KVĚTEN 2008		ČÍS. PŘÍLOHY <div style="font-size: 2em; font-weight: bold; text-align: center;">04</div>
	MĚŘÍTKO 1 : 200		
		ČÍS. PŘÍLOHY ČÍS. PŘÍLOHY	