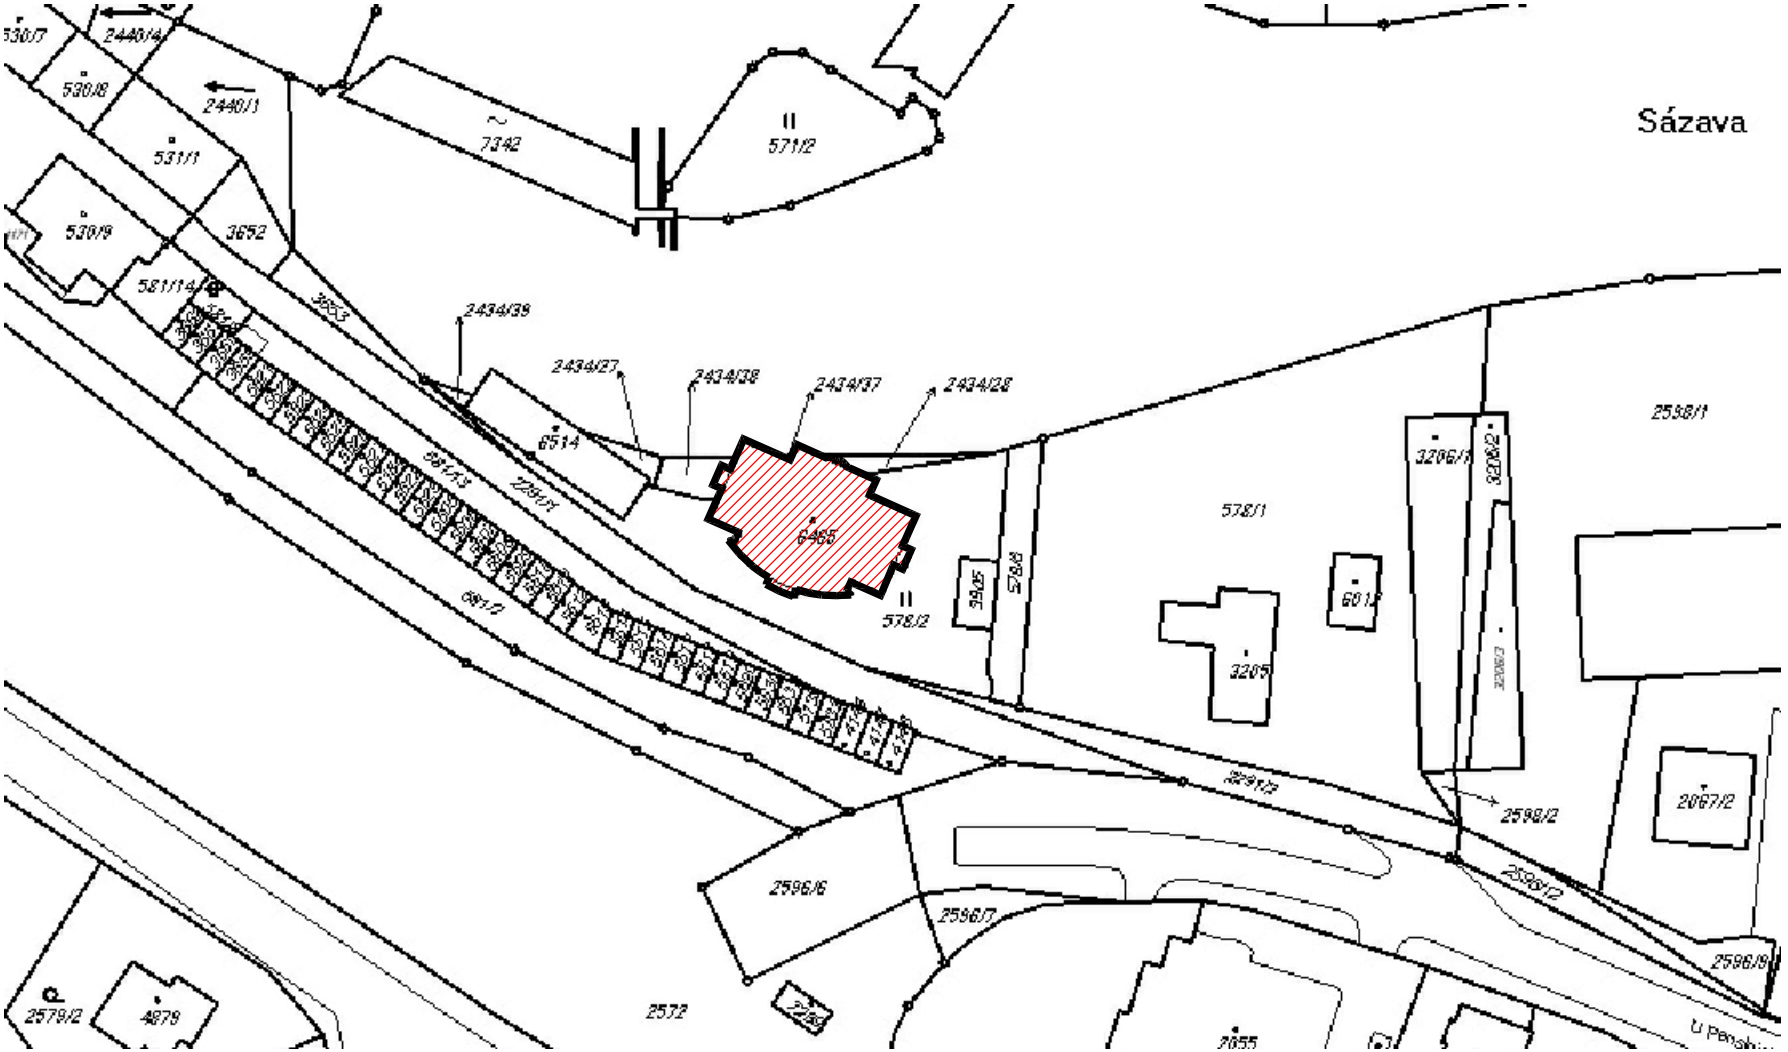

ZODP.PROJEKTANT	VYPRACOVAL	KRESLIL	KONTROLOVAL		
ING. KAREL FOUSEK	ALEŠ NĚMEC	ALEŠ NĚMEC	ING. KAREL FOUSEK		
INVESTOR: Povodí Vltavy, státní podnik, Holečkova 106/8, Smíchov, 15000 Praha 5					
AKCE: STAVEBNÍ ÚPRAVY OBJEKTU - SNIŽENÍ ENERGETICKÉ NÁROČNOSTI p.č.st. 6465, k.ú. Havlíčkův Brod PROVOZNÍ STŘEDISKO				FORMÁT MĚŘÍTKO DATUM	1x A4 1:1000 11/2016
OBSAH: SITUACE - ŠIRŠÍ VZTAHY				Č. VÝKR. C.01	PARÉ Č.