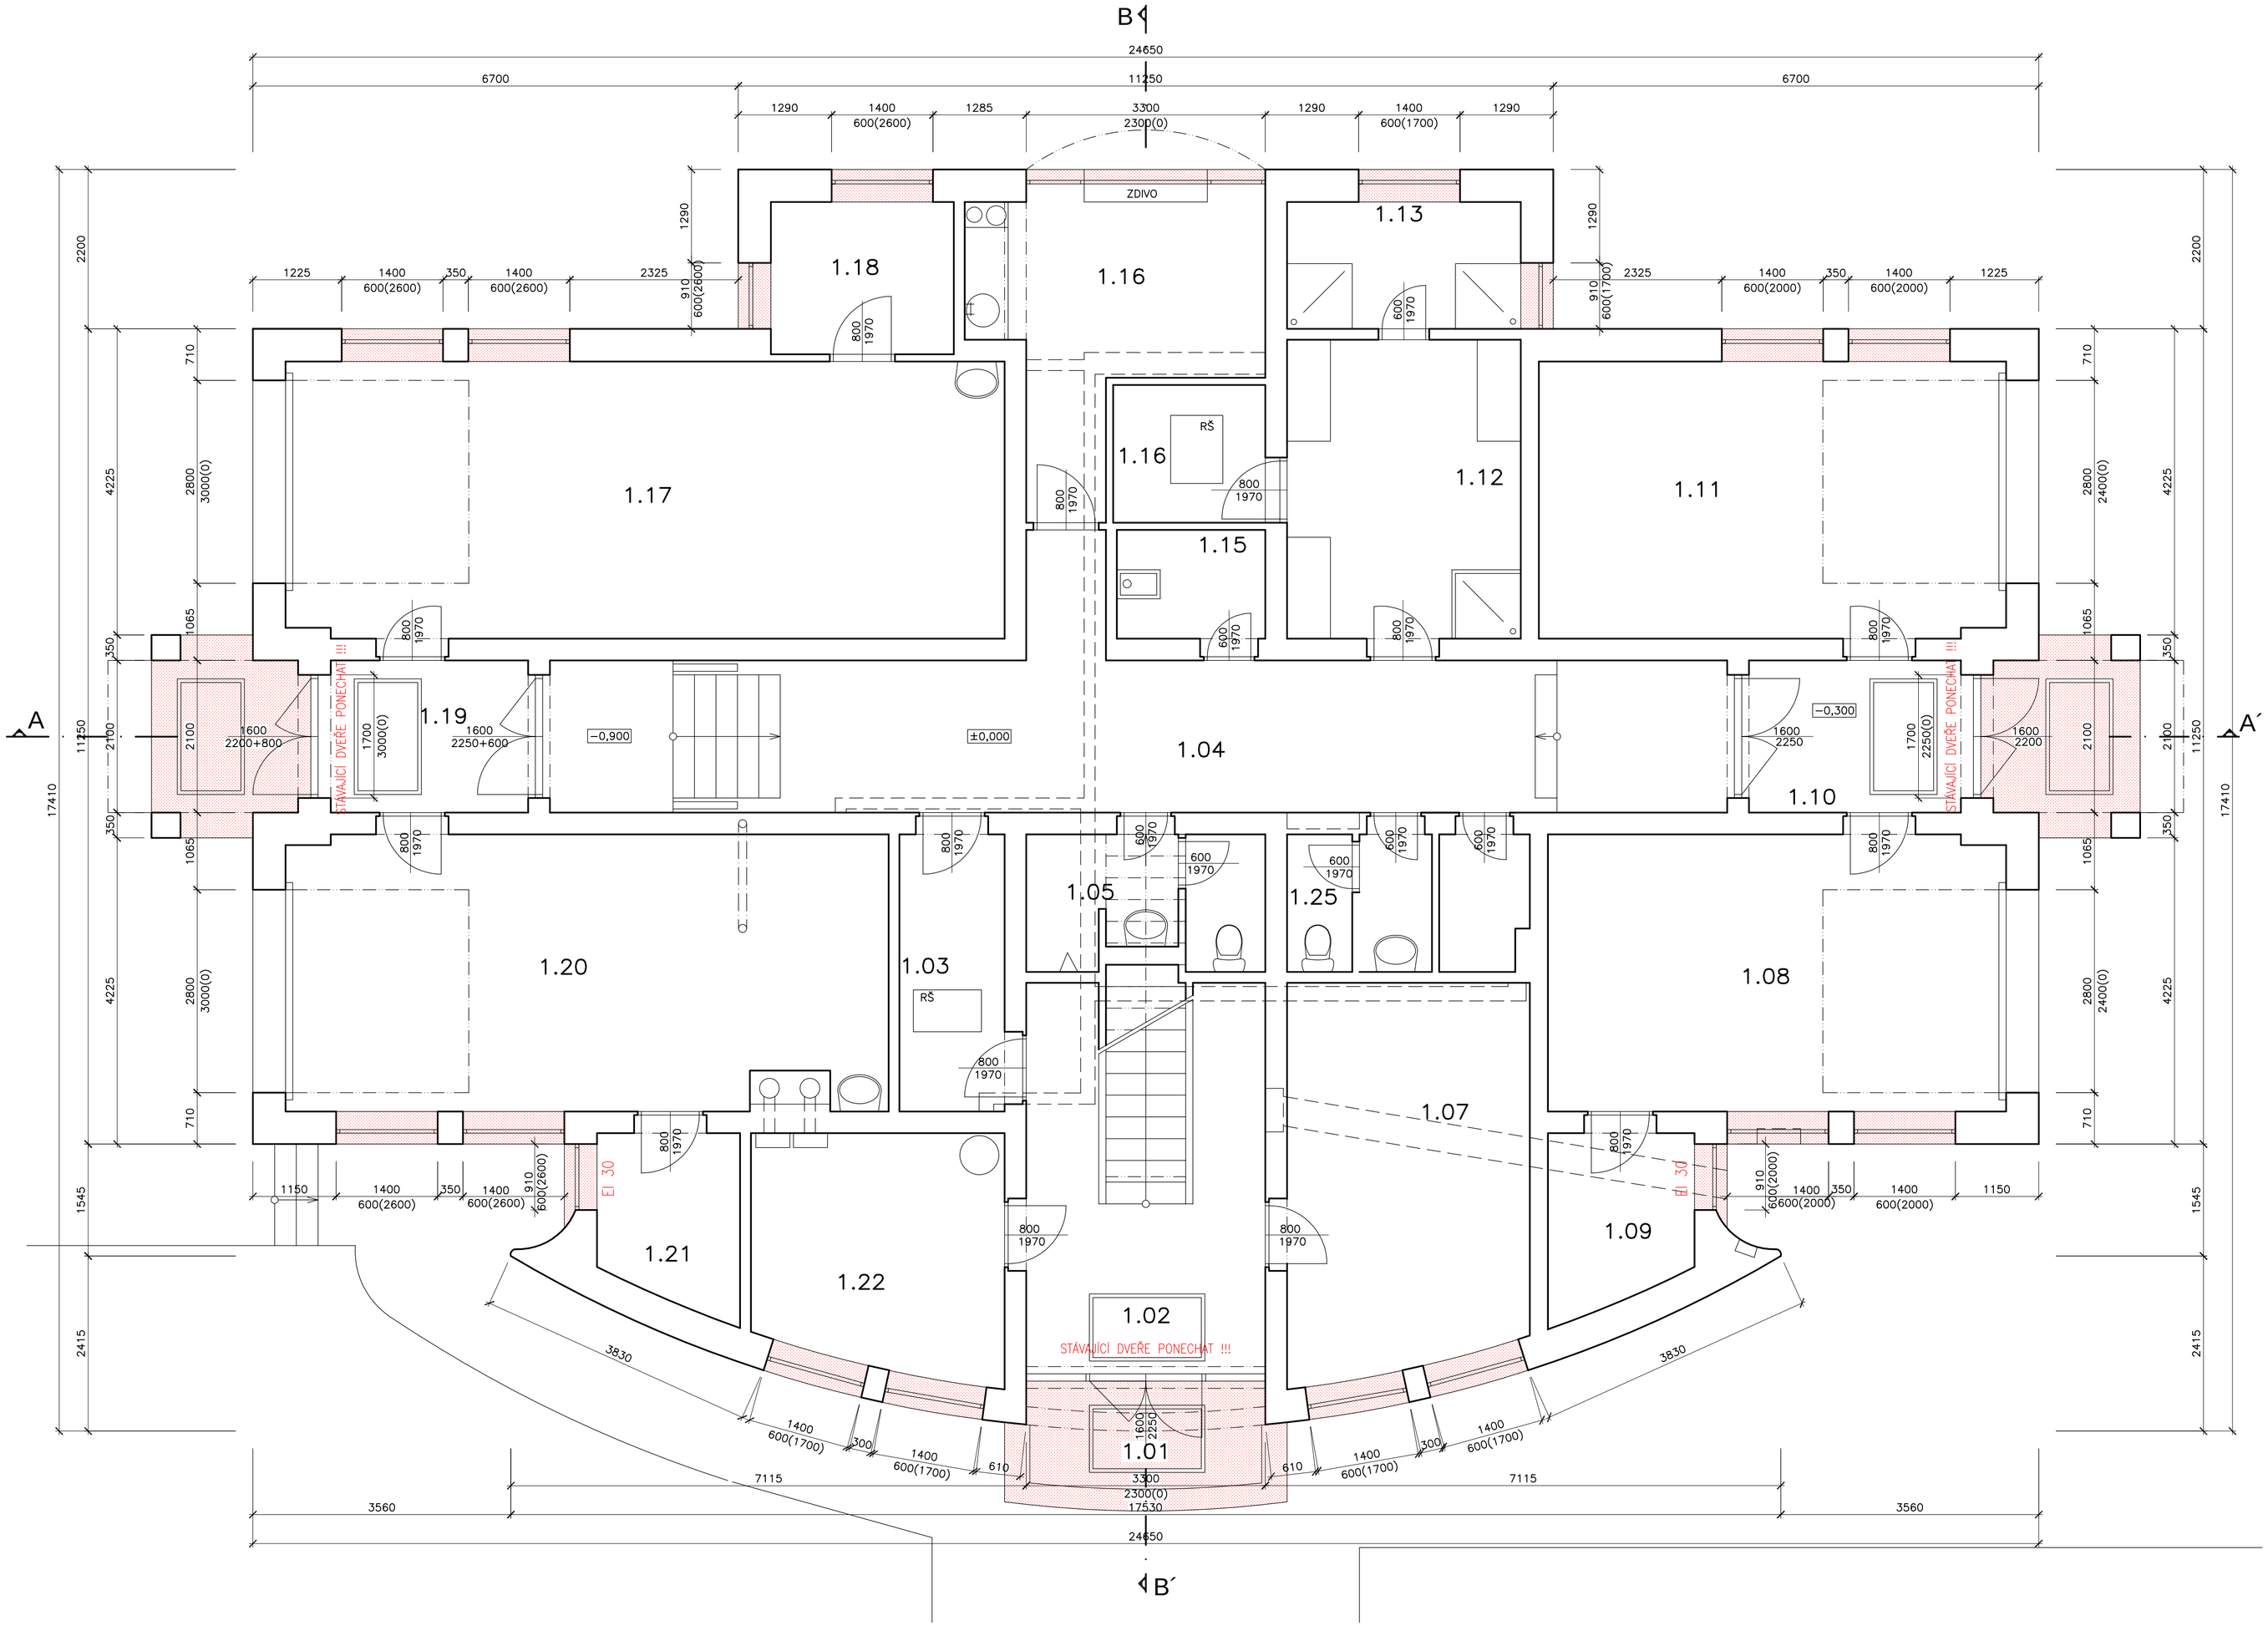

LEGENDA MÍSTNOSTÍ:

č.m.	název místnosti	plocha m2
1.01	Vstup	6,7
1.02	Hala	14,95
1.03	Chodba	6,93
1.04	Chodba	36,53
1.05	WC	5,5
1.06	Sklad	2,3
1.07	Archiv	17,92
1.08	Garáž osobní auto	24,59
1.09	Sklad	4,73
1.10	Zádveří	6,74
1.11	Garáž osobní auto	24,59
1.12	Šatna	13,63
1.13	Sprcha	5,64
1.14	Sušárna oděvů	4,04
1.15	Úklidová komora	3,15
1.16	Denní místnost	11,91
1.17	Dílna údržby	37,88
1.18	Sklad	5,3
1.19	Zádveří	6,3
1.20	Garáž traktor a vlek	31,13
1.21	Sklad	5,02
1.22	Kotelna	11,05
1.23	WC ženy	3,7
1.24	Schodišťový prostor	5,6

LEGENDA MATERIÁLŮ:

	PŮVODNÍ KONSTRUKCE
	BOURANÉ KONSTRUKCE

ROZSAH OPRAV ZPEVNĚNÝCH PLOCH VIZ. SITUACE !!!

ZODP.PROJEKTANT	VYPRACOVAL	KRESLIL	KONTROLOVAL		
ING. KAREL FOUSEK	ALEŠ NĚMEC	ALEŠ NĚMEC	ING. KAREL FOUSEK		
INVESTOR: Povodí Vltavy, státní podnik, Holečkova 106/8, Smíchov, 15000 Praha 5					
AKCE: STAVEBNÍ ÚPRAVY OBJEKTU - SNÍŽENÍ ENERGETICKÉ NÁROČNOSTI p.č.st. 6465, k.ú. Havlíčkův Brod				FORMÁT	B.x.A4
				MĚŘÍTKO	1:50
PROVOZNÍ STŘEDISKO				DATUM	11/2016
OBSAH: PŮDORYS 1.NP - PŮVODNÍ STAV				Č. VÝKR. D.1.1.2	PARE Č.