




POHLED SEVERNÍ

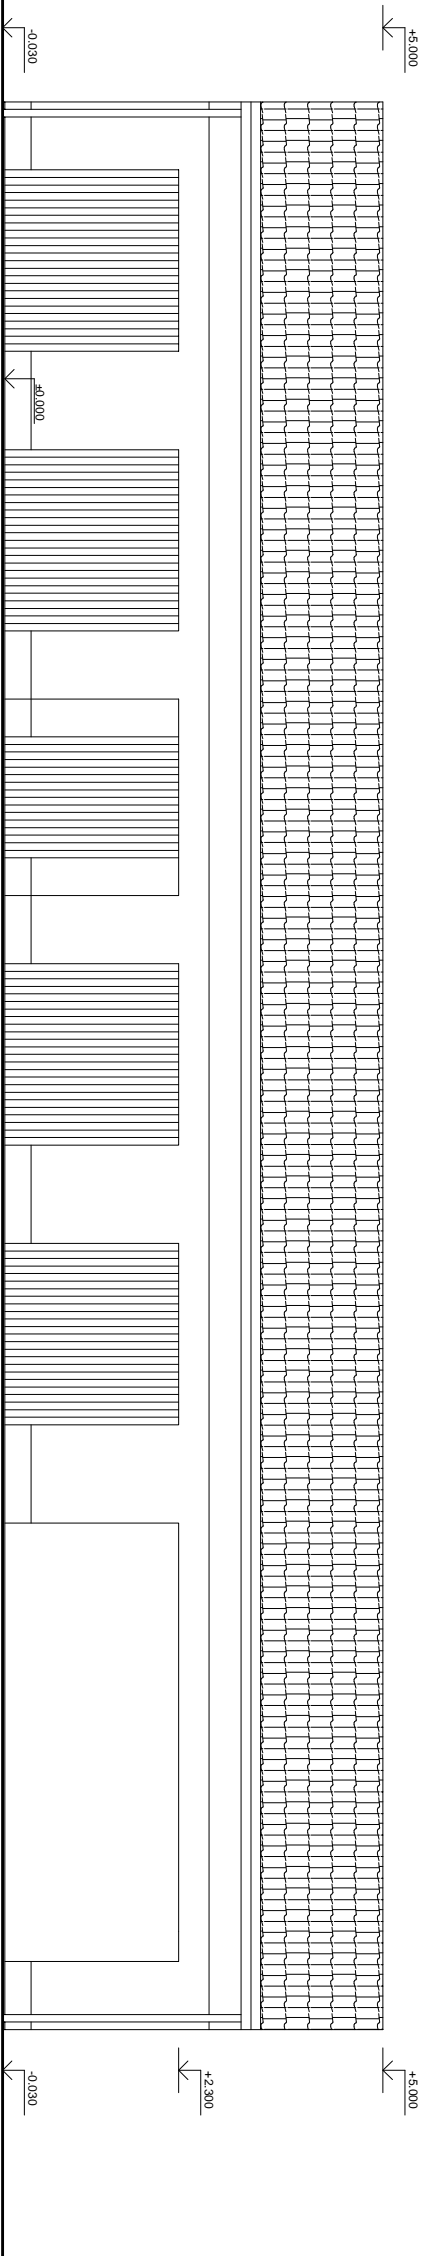


POHLED JIŽNÍ

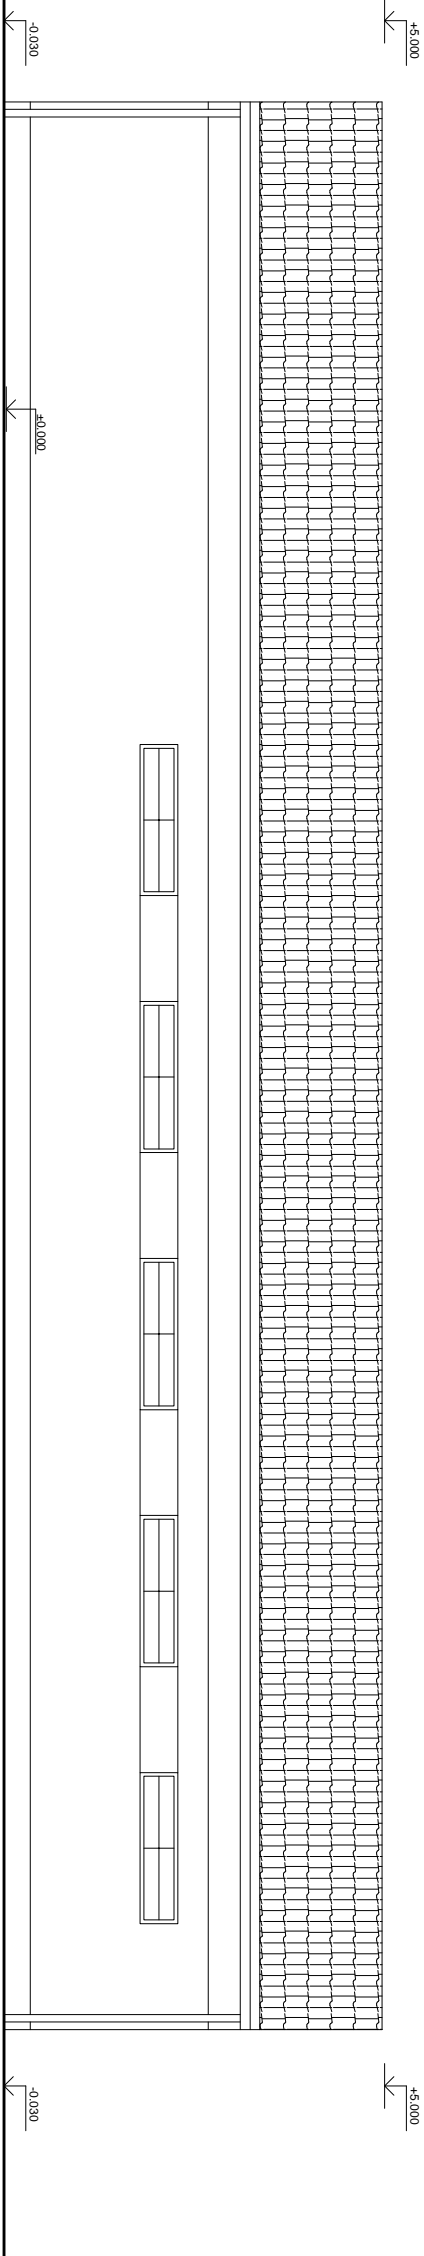

POHLED VÝCHODNÍ

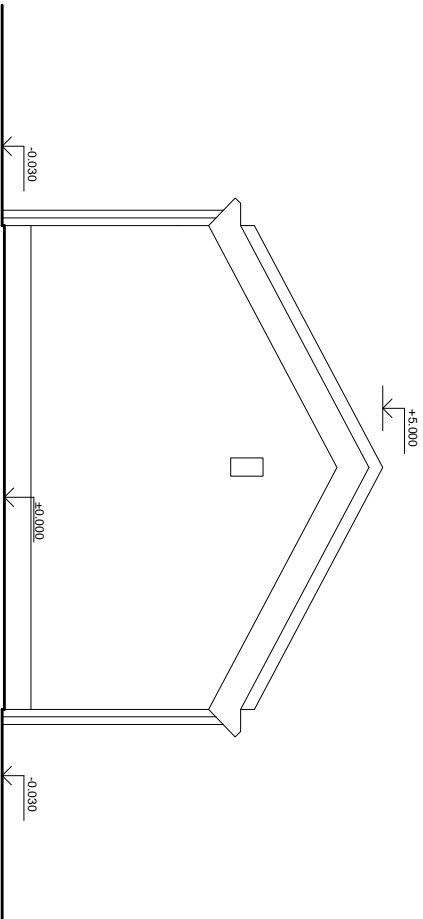

POHLED ZÁPADNÍ

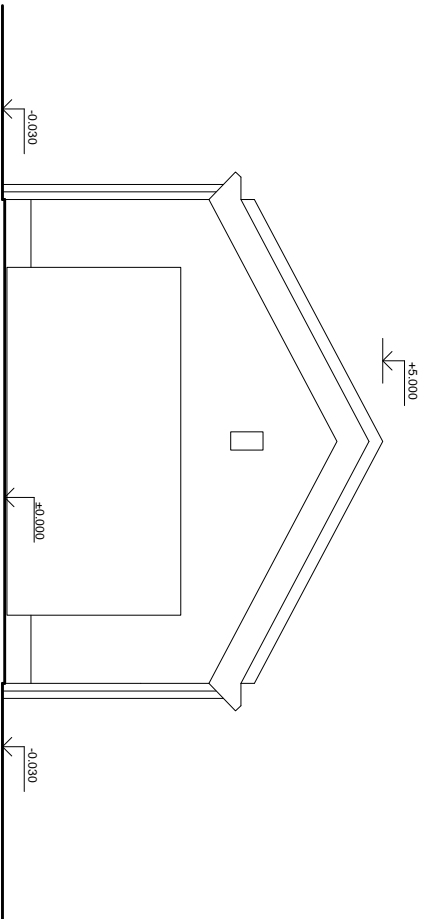

ZODP. PROJEKTANT	VYPRACOVAL	KRESLIL	KONTROLOVAL		
ING. KAREL FOUSEK	ALEŠ NĚMEC	ALEŠ NĚMEC	ING. KAREL FOUSEK		
INVESTOR: Povodí Vltavy, státní podnik, Holečkova 106/8, Smíchov, 15000 Praha 5				FORMÁT	2x A4
AKCE: STAVEBNÍ ÚPRAVY OBJEKTU				MĚŘÍTKO	1:100
p.č.st. 651/4, K.Ú. Havlíčkův Brod				DATUM	11/2016
GARÁŽE					
OBSAH: POHLEDY - PŮVODNÍ STAV				Č. VÝKR.	PŘÍLOHA
D.1.1.4					