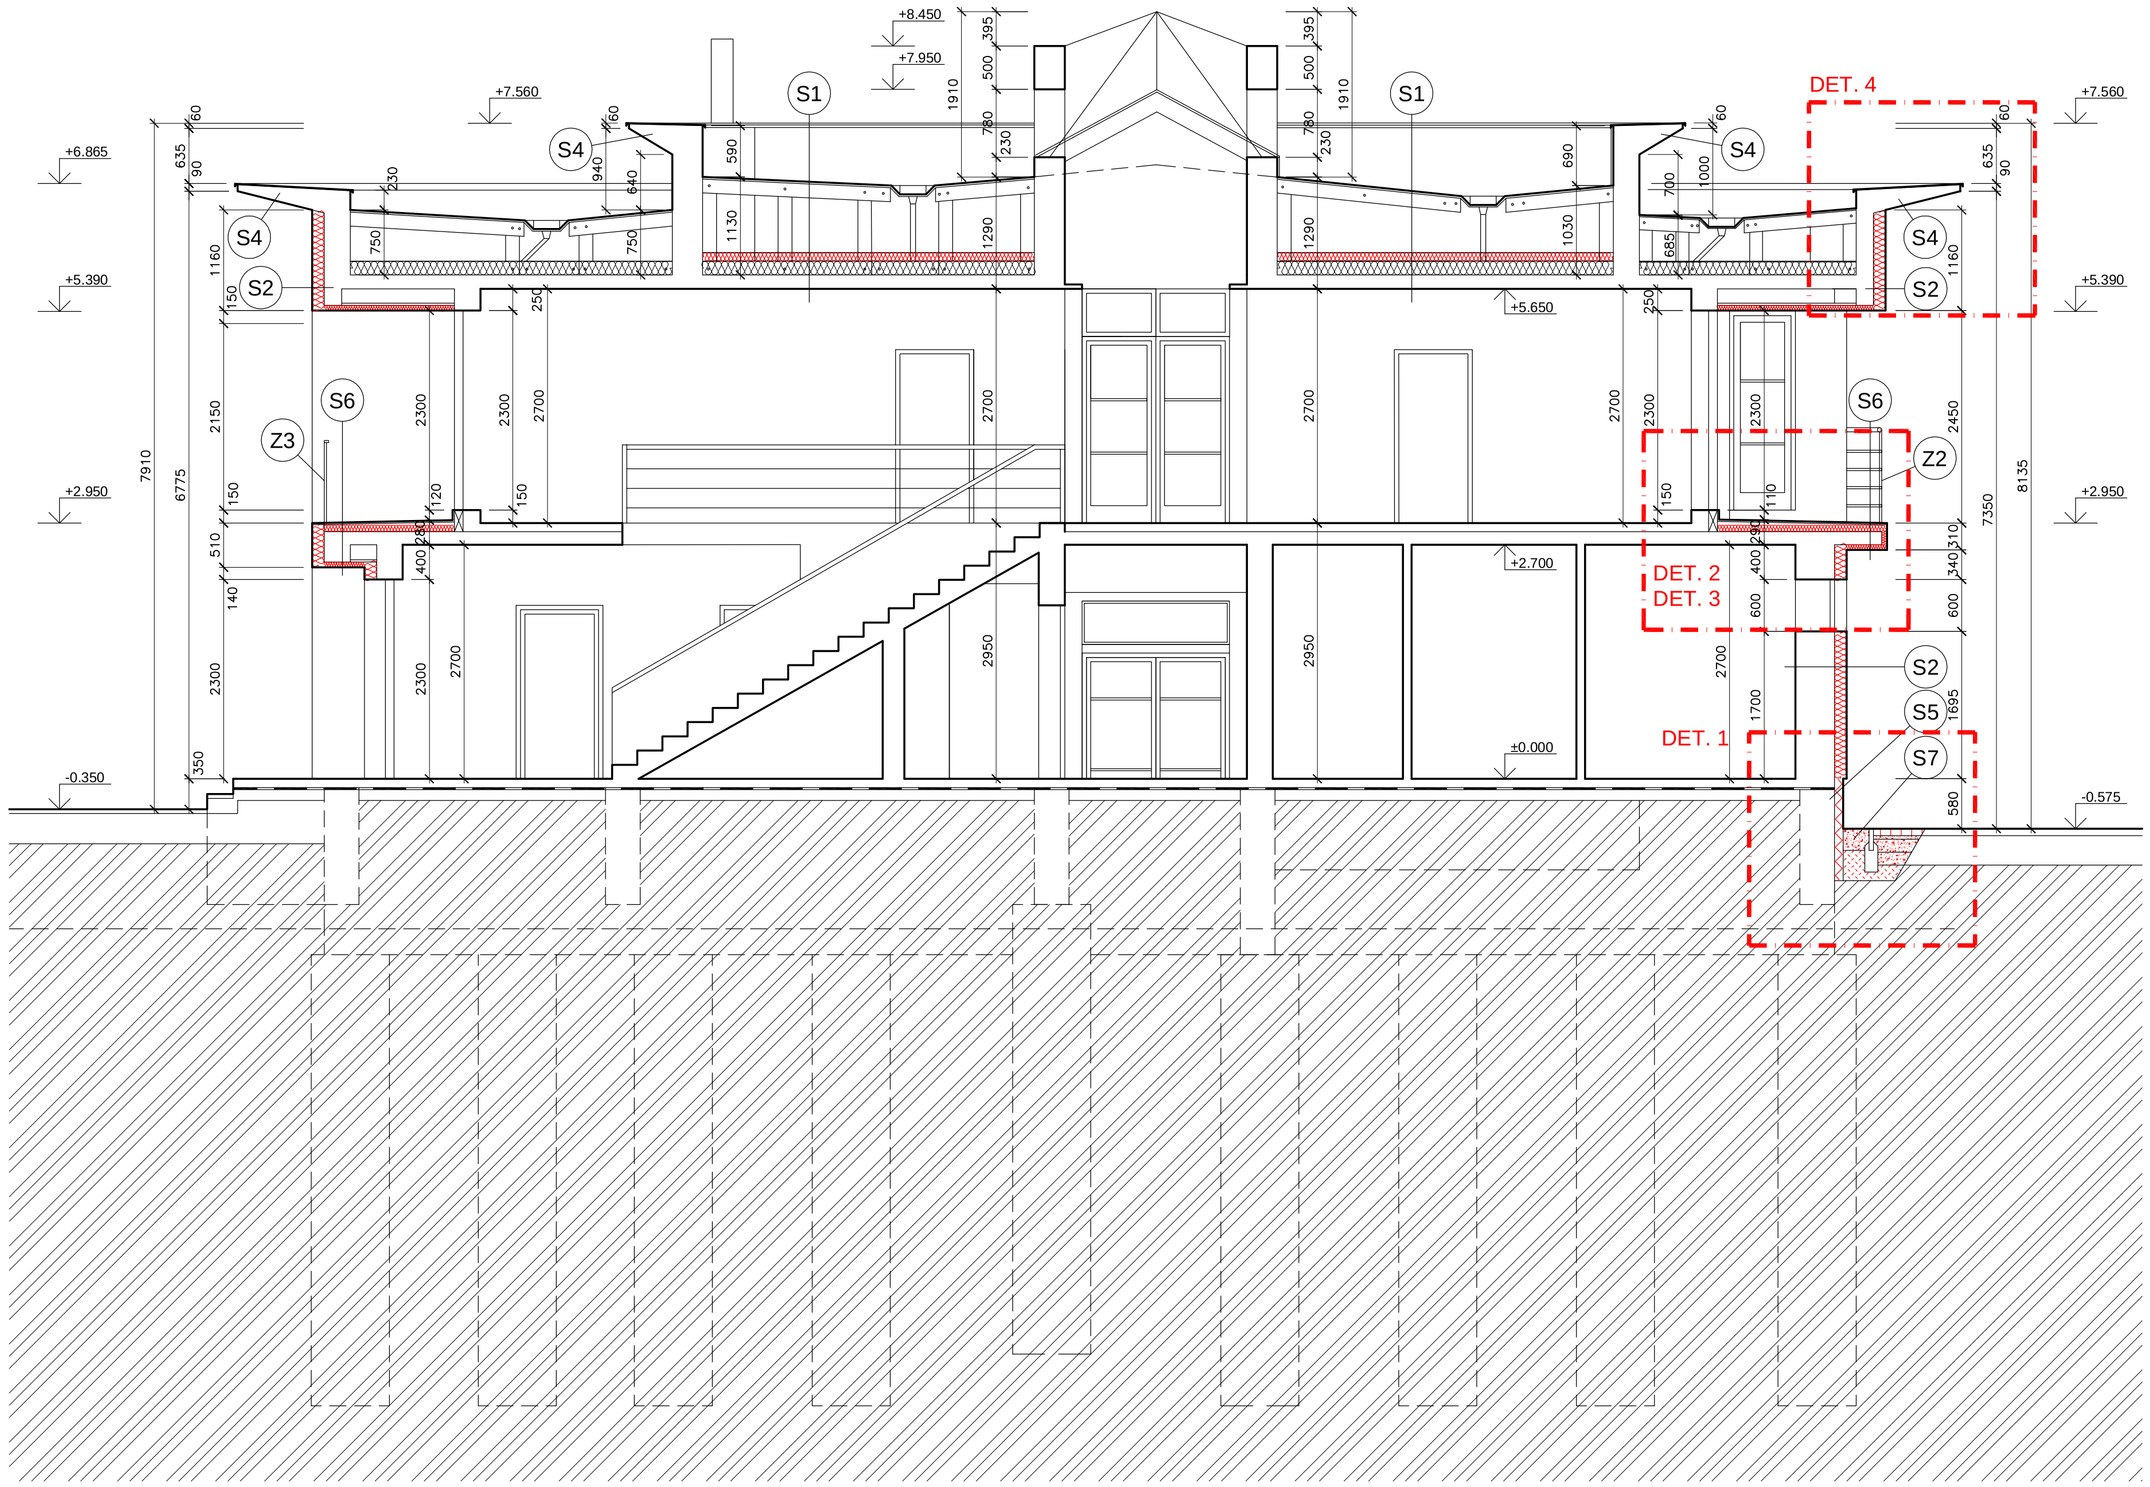

S1

KAMENNÝ POSYP (FRAKCE 32-64) tl. 50 mm
2x OCHRANNÁ TEXTILIE
HYDROIZOLACE ALKORPLAN 35177 tl.1,5 mm
OCHRANNÁ TEXTÍLIE
DŘEVĚNÉ BEDNĚNÍ Z PRKEN tl.35 mm
DŘEVĚNÉ SPÁDOVÉ VAZNÍKY
DOPLNĚNÍ IZOLACE - FOUKANÁ MINERÁLNÍ VATA tl. 100 mm
TEPELNÁ IZOLACE ORSIL 2x80 mm (ZKONTROLOVAT, PŘÍPADNĚ ZESÍLIT NÁVRH)
SKLOBIT
ŽB NOSNÁ STROPNÍ KCE

S2

TENKOVRSTVÁ SILIKÁTOVÁ OMÍTKA
KZS Z EPS F Clima tl. 140 mm
STÁVAJÍCÍ KONSTRUKCE

S3 - NEOBSAZENO

S4

SILIKÁTOVÝ NÁTĚR
STÁVAJÍCÍ OMÍTKA BUDE VYSPRAVENA
STÁVAJÍCÍ KONSTRUKCE

S5

MARMOLIT - min. 300 mm NAD ÚROVEŇ TERÉNU, PO OBVODU VE STEJNÉ VÝŠCE
KZS Z XPS tl. 100 mm
SVISLÁ HYDROIZOLACE - ASFALTOVÝ PÁS
STÁVAJÍCÍ KONSTRUKCE

S6

DLAŽBA (např. TAURUS 300x300x9 mm)
FLEXIBILNÍ LEPIDLO PCI PERICOL® FLUID
HYDROIZOLAČNÍ A DIFUZNÍ FÓLIE PECILASTIC® U (SPOJE UTĚSNIT PÁSKOU PCI POLYBAND)
FLEXIBILNÍ LEPIDLO PCI PERICOL® FLUID
LEPICÍ STĚRKA PCI MULTICRET® SUPER S VLOŽNOU ARMOVACÍ TKANINOU VERTEX 131
TEPELNÁ IZOLACE EPS 150, min. tl. 80 mm (SPÁD 1,5–2,0 %)
LEPICÍ TMEL PCI MULTICRET® SUPER
NOSNÁ KONSTRUKCE BALKÓNU
OPRAVA PODHLEDU PCI POLYCRET® K 40
PENETRACE PCI GISOGRUND® PGM
LEPICÍ TMEL PCI MULTICRET® SUPER
TEPELNÁ IZOLACE, MINERÁLNÍ VATA tl. 60 mm
LEPICÍ STĚRKA PCI MULTIGRUND® PGU S VLOŽENOU ARMOVACÍ TKANINOU VERTEX 131
PENETRACE PCI MULTIGRUND® PGU
TENKOVRSTVÁ SILIKÁTOVÁ OMÍTKA

S7

KAČÍREK
HUTNĚNÝ ZÁSYP
ROSTLÝ TERÉN

LEGENDA MATERIÁLŮ:

	PŮVODNÍ KONSTRUKCE
	DOZDÍVKY – ZDIVO YTONG

ZODP.PROJEKTANT	VYPRACOVAL	KRESLIL	KONTROLOVAL	
ING. KAREL FOUSEK	ALEŠ NĚMEC	ALEŠ NĚMEC	ING. KAREL FOUSEK	
INVESTOR: Povodí Vltavy, státní podnik, Holečkova 106/8, Smíchov, 15000 Praha 5				
AKCE: STAVEBNÍ ÚPRAVY OBJEKTU - SNÍŽENÍ ENERGETICKÉ NÁROČNOSTI p.č.st. 6465, k.ú. Havlíčkův Brod			FORMÁT	8x A4
			MĚŘÍTKO	1:50
PROVOZNÍ STŘEDISKO			DATUM	11/2016
OBSAH: ŘEZ B-B´ - NÁVRH			Č. VÝKR. D.1.1.10	PARÉ Č.