



ŘEZY

STARÝ STAV

ŘEZ 1-1

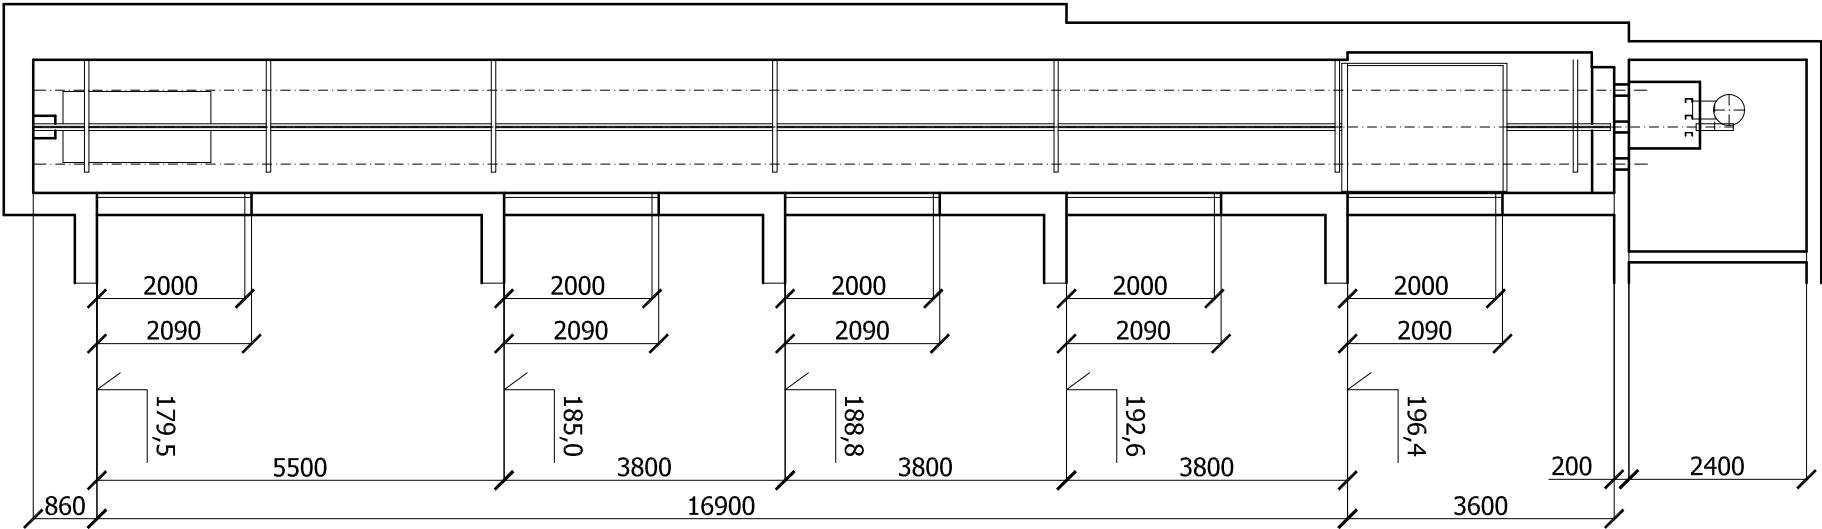

ŘEZ 2-2

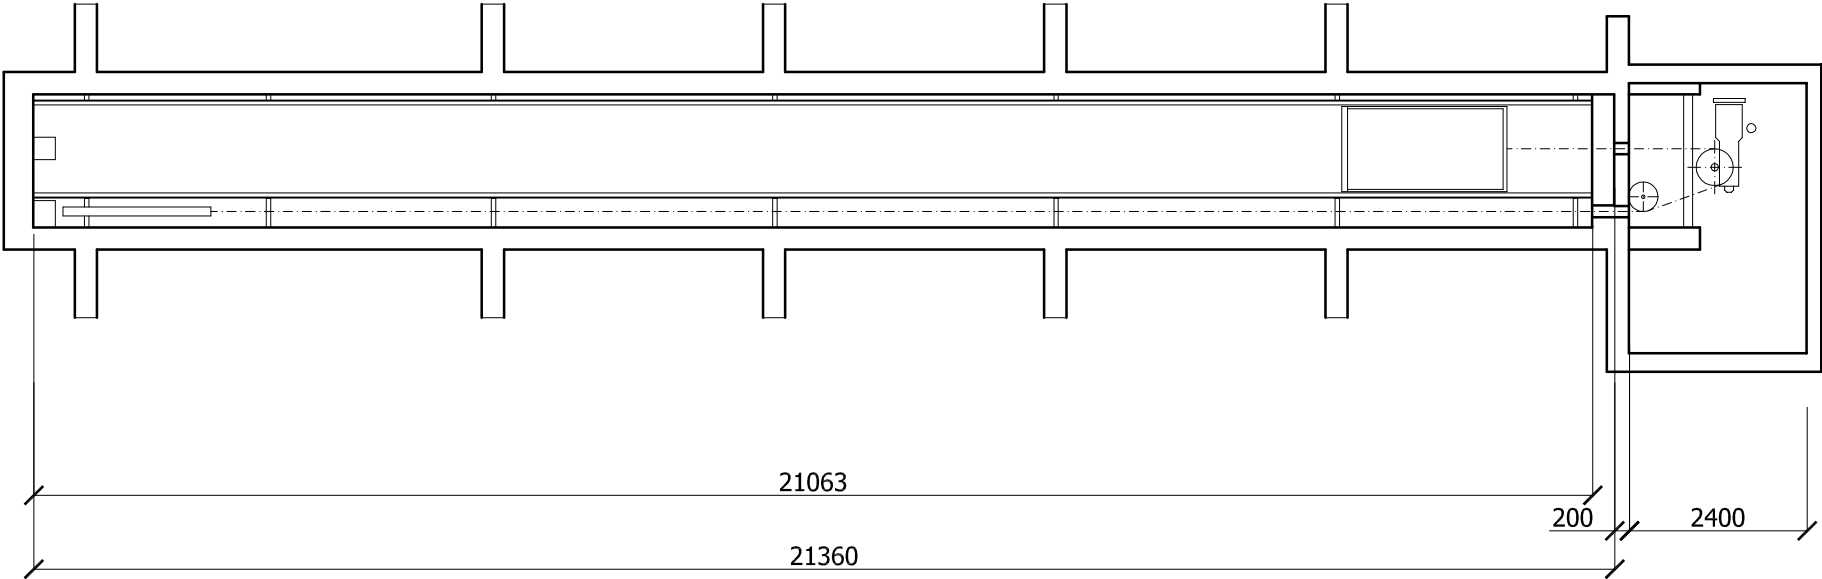

VÝMĚNA NÁKLADNÍHO ELEKTRICKÉHO VÝTAHU

TRAKČNÍ NÁKLADNÍ VÝTAH VÝTAH
Nosnost 670 kg / 8 osob, Zdvih 16,9 m, 5 Stanic

| | | | | | |
|---|--|----------------------------|--|--|--|
| stupeň dokumentace : | | investor : | | Povodí Vltavy, státní podnik Holečkova 3178/8, 150 00 Praha 5 Smíchov IČ: 70889963 | |
| DSJ | | | | | |
| název stavby: VÝMĚNA TRAKČNÍHO NÁKLADNÍHO VÝTAHU Vltavany, VD Modřany | | zodpovědný projektant : | | Ing. Robert Rak Vestecká 65 Zlatníky - Hodkovice IČO : 71494103 / ČKAIT 0010946 | |
| | | datum : | | 11/2017 revize | |
| místo stavby: Vltavany, p.p.č. 202 katastrální území Modřany | | autORIZACE : | | Ing. Robert Rak ČKAIT 0010946 | |
| výkres: Řezy, starý stav | | měřítko: | | 1 : 100 | |
| | | | | D.1.7 | |