



ŘEZY

NOVÝ STAV

ŘEZ 1-1

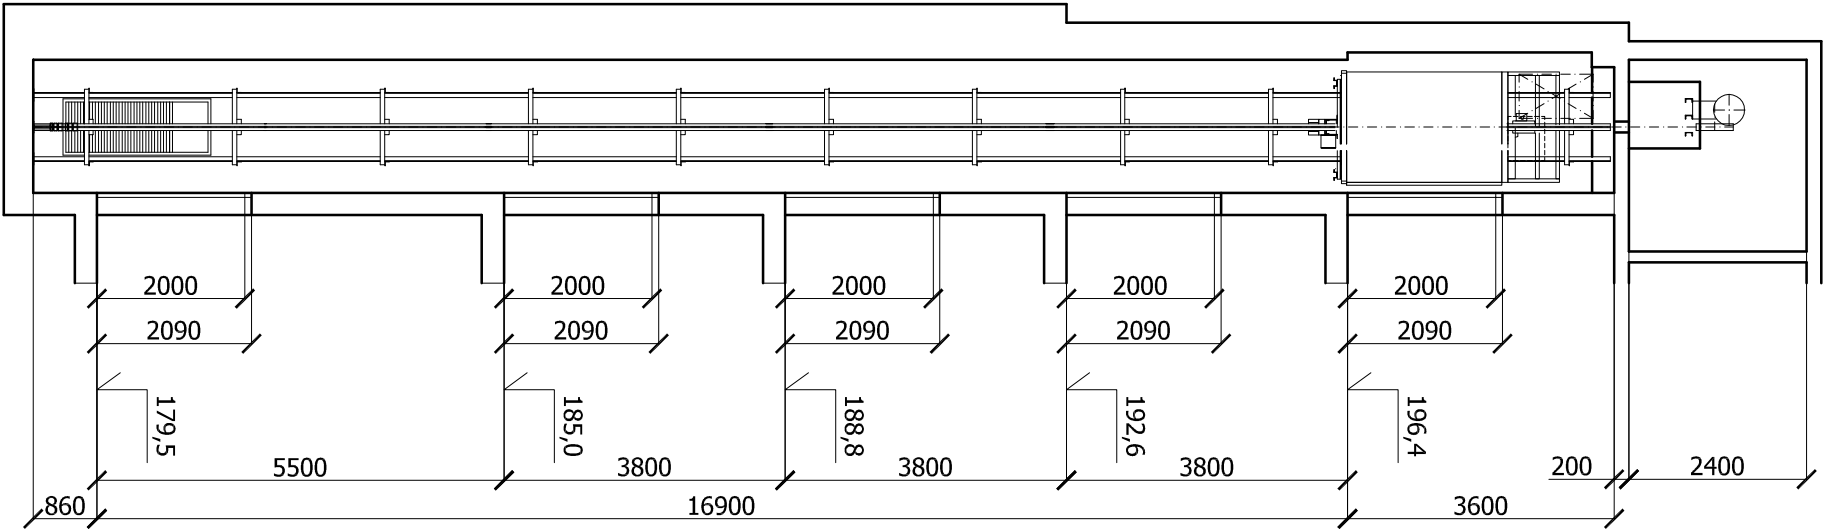

ŘEZ 2-2

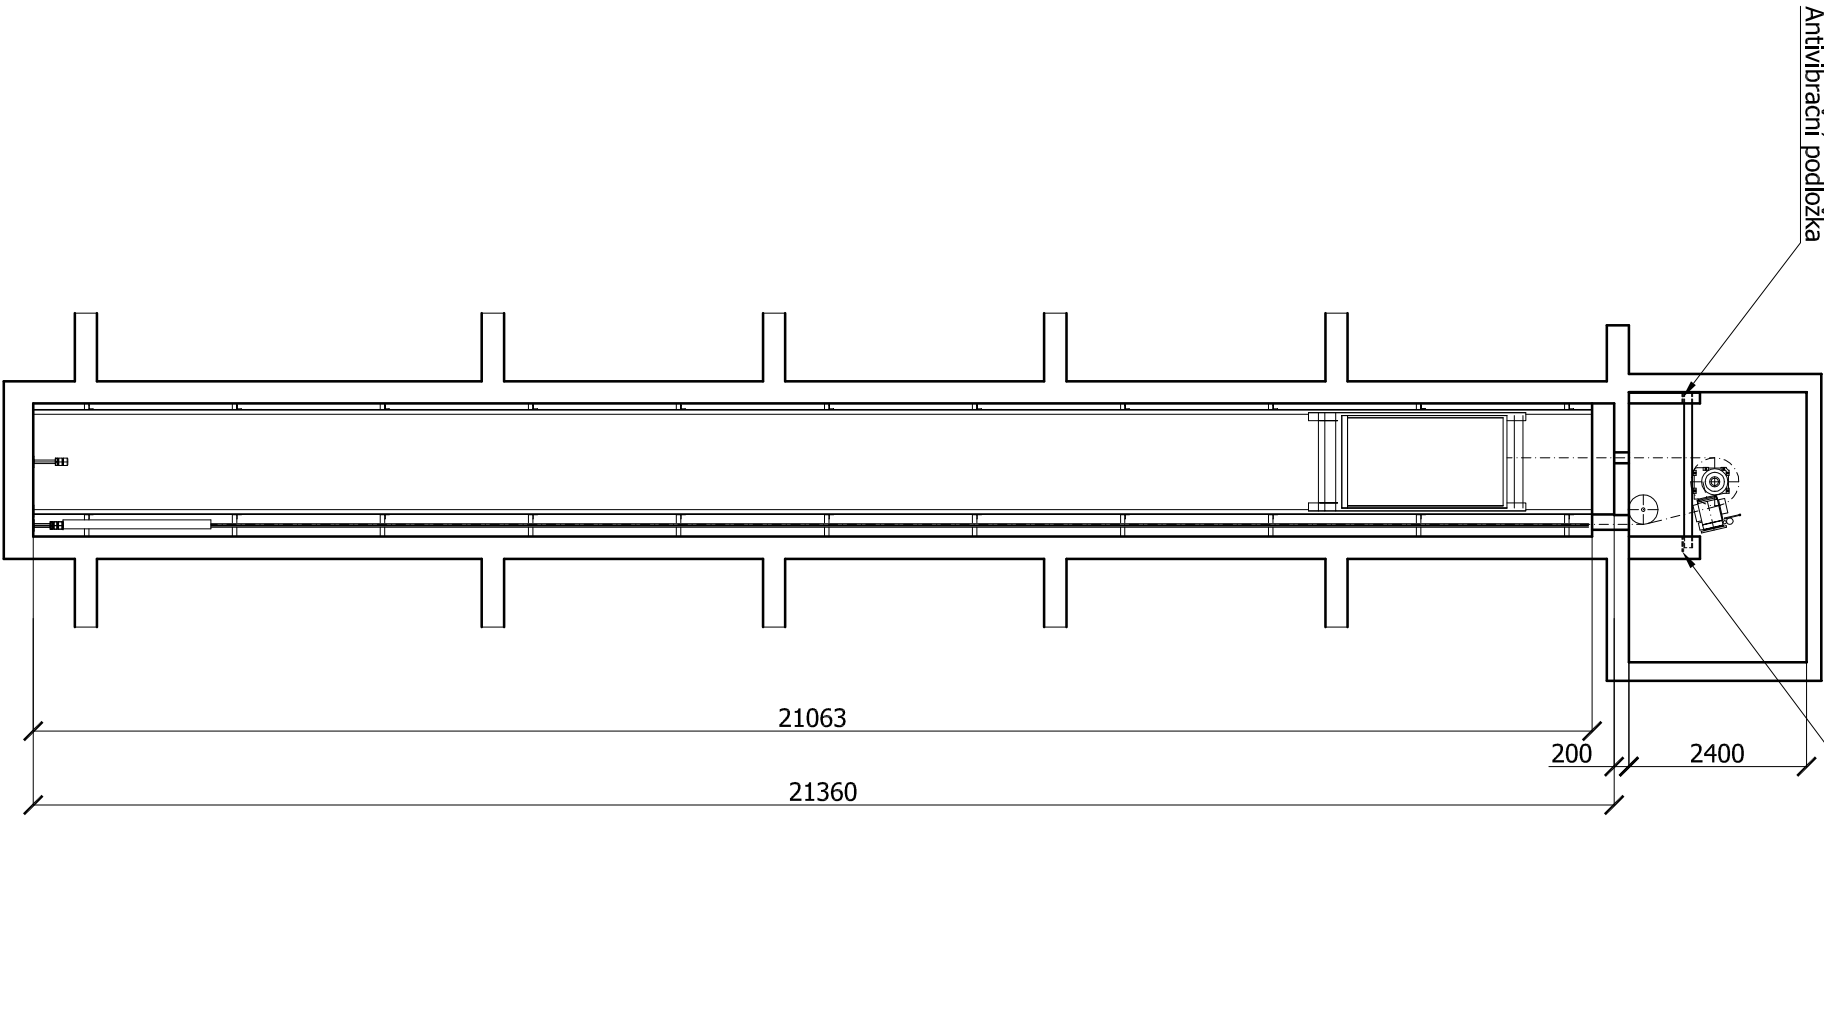

stupeň dokumentace : DSJ		investor : Povodí Vltavy, státní podnik Holečkova 3178/8, 150 00 Praha 5 Smíchov IČ: 70889963
název stavby: VÝMĚNA TRAKČNÍHO NÁKLADNÍHO VÝTAHU Vltavanů, VD Modřany	zodpovědný projektant : Ing. Robert Rak Vestecská 65 Zlatníky - Hodkovice IČO : 71494103 / ČKAIT 0010946	datum : 11/2017 revize
	místo stavby: Vltavanů, p.p.č. 202 katastrální území Modřany	
výkres: Řezy, nový stav	autORIZACE : Ing. Robert Rak ČKAIT 0010946	č. výkresu: D.2.7
měřítko: 1 : 100		

VÝMĚNA NÁKLADNÍHO ELEKTRICKÉHO VÝTAHU

TRAKČNÍ NÁKLADNÍ VÝTAH VÝTAH
Nosnost 670 kg / 8 osob, Zdvih 16,9 m, 5 Stanic

VŠEKERÉ KÓTY A ROZMĚRY UVEDENÉ VE
VÝKRESU NUTNO OVĚŘIT NA STAVBĚ