


VÝTAH

STROJOVNÁ

STROJOVNA

Použit stávající otvory

2760

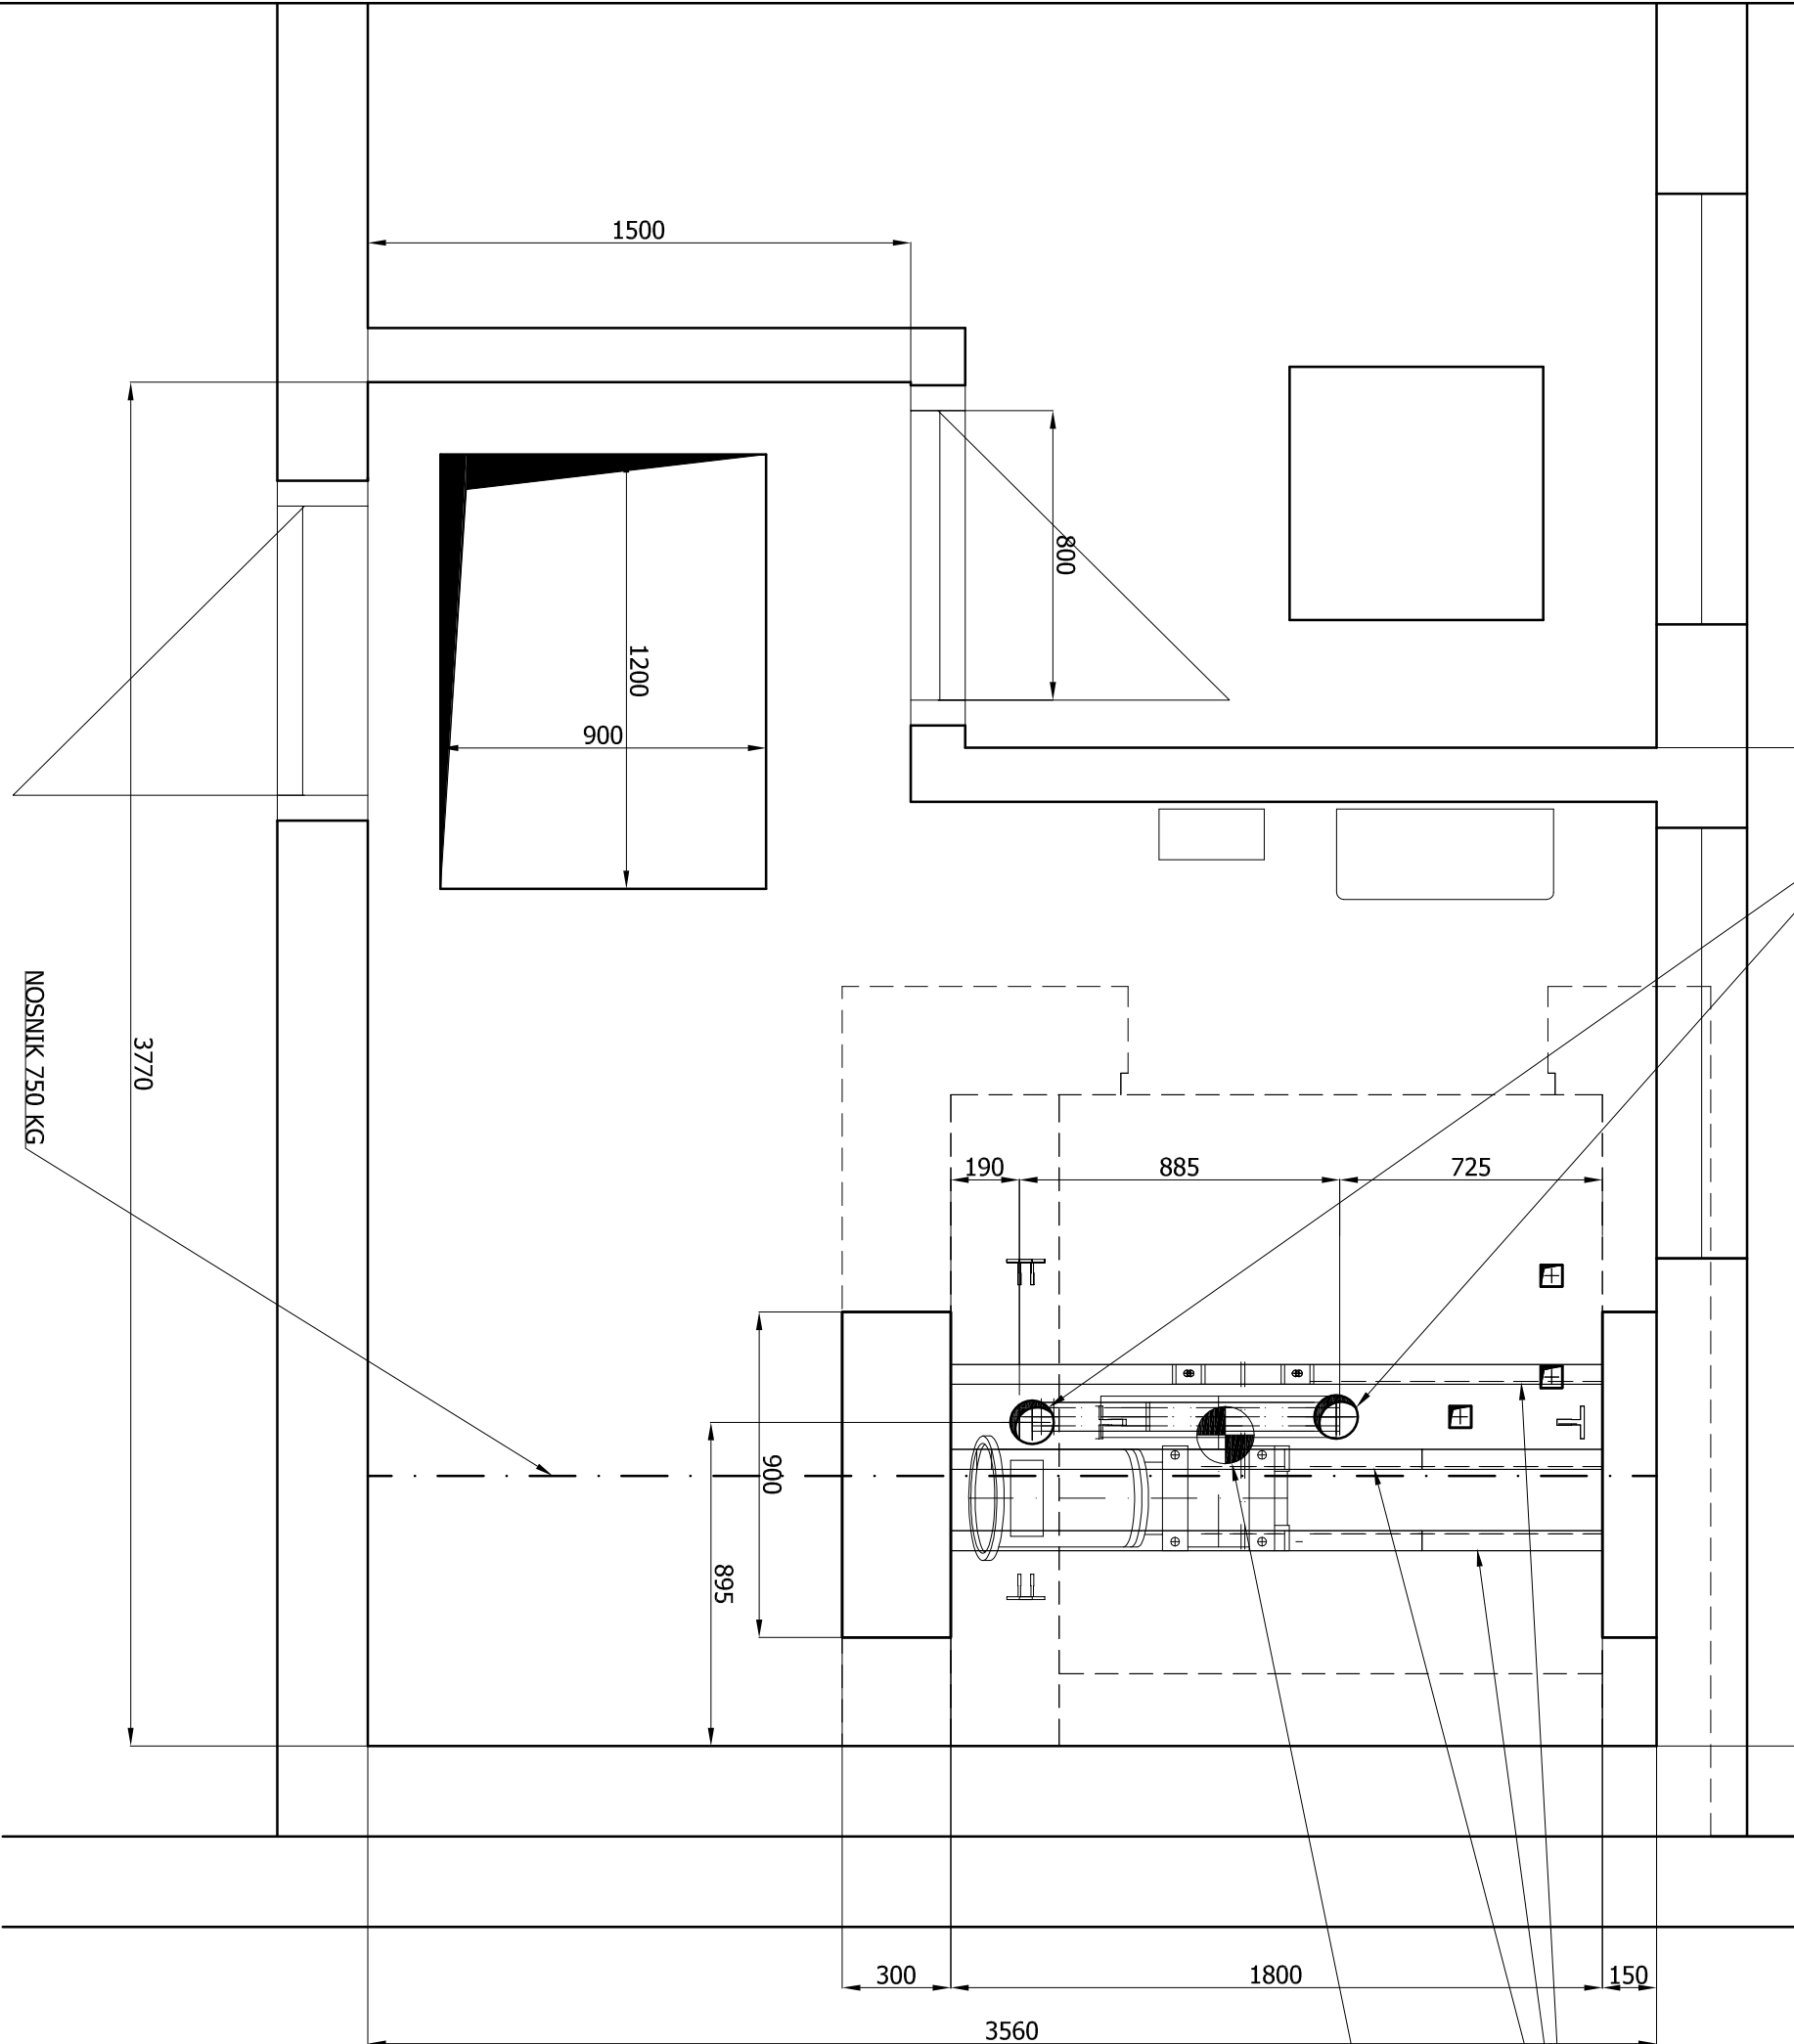

3 x U140

VS5 - 29750 N

Pozn. 1 (strojovna a šachta):
Předpokládána splnění podmínky pro strojovnu a šachtu (nejistou zahrnutý do realizace):

-Teplota ve strojovně a v šachtě od +5 do +40°C.

-Strojovna a šachta větraná min. 180 cm².

-Dno prohlubně a strojovny odizolováno proti průniku a průsaku vody (v případě poškození izolací v průběhu realizace dodavatel prací odpovídá za škodu).

-Otvory v podlaže strojovny pro nosná lana využit stávající.

Pozn. 2 (strojovna a šachta):

Nutno provést při realizaci projektu:

-Dno prohlubně a strojovny opatřit oleji odolným nátěrem.

-Podlahu strojovny opatřit protiskluzovým nátěrem.

-Ve strojovně demontovat stávající přírodní el. kabel a do strojovny přivést nový hlavní el. přívod dimenzovaný na motor s výkonem 6,6 kW, ukončenem hlavním vypínačem, jištěným, uzamykatelným v poloze "vypnuto".

-Do strojovny přivést tel. linka, nebo GSM brana

-Osvětlení ve strojovně min. 200 lux (nové osvětlení).

- Osvětlení v šachtě min. 100 lux (nové osvětlení LED pásek)
- Osvětlení nástupišť min. 50 lux (nové osvětlení)

VÝMĚNA NÁKLADNÍHO ELEKTRICKÉHO VÝTAHU

TRAKČNÍ NÁKLADNÍ VÝTAH VÝTAH

Nosnost 670 kg / 8 osob, Zdvih 16,9 m, 5 Stanice

stupeň dokumentace :	investor :	Povodí Vltavy, státní podnik Holečkova 3178/8, 150 00 Praha 5 Smíchov IČ: 70889953
DSJ		

<p>název stavby:</p> <p>VÝMĚNA TRAKČNÍHO NÁKLADNÍHO VÝTAHU Vltavanů, VD Modřany</p>	<p>zodpovědný projektant :</p>	<p>Ing. Robert Rak Vestecská 65 Zlatníky - Hodkovice IČO : 71494103 / ČKAIT 00109</p>
	<p>datum :</p>	<p>11/2017 revize</p>

místo stavby:
Vltavanů, p.p.č. 202
katastrální území Modřany

vykres:	4.20
---------	------

STROJOVNÁ VÝTAHU

měřítka:

D.2.1