PŮDORYS

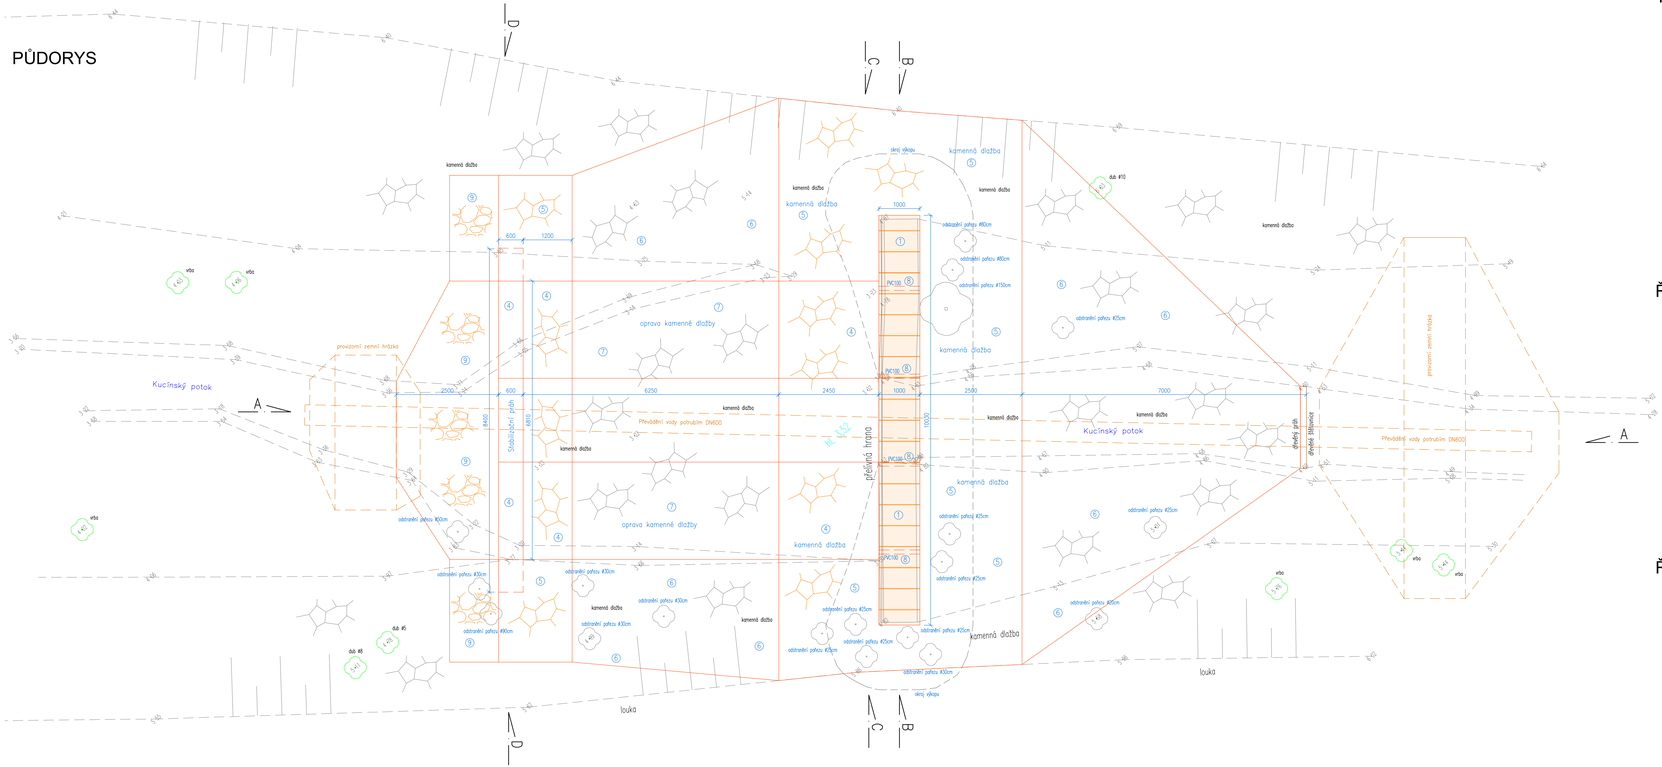

ŘEZ A-A

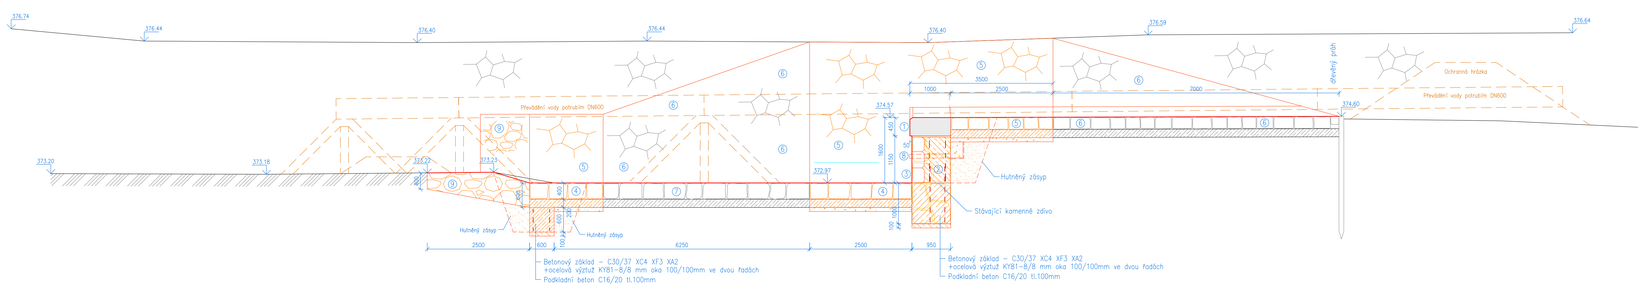

ŘEZ B-B

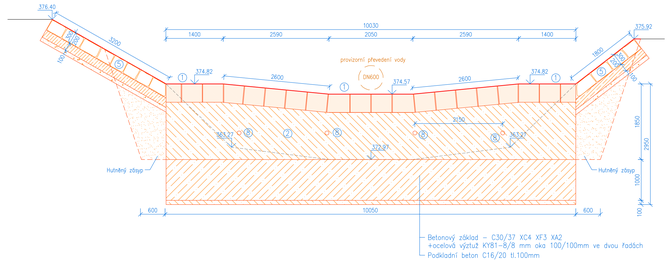

ŘEZ C-C

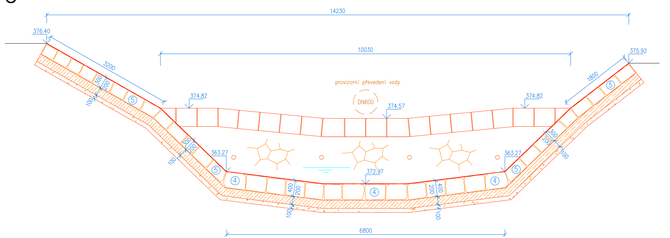

ŘEZ D-D

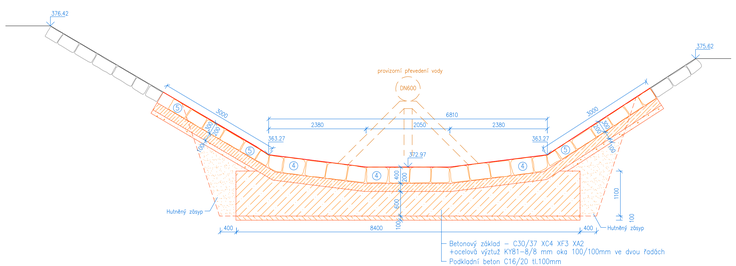

LEGENDA:

① Přelivná hrana–Kamenné kvádry 1000/500/450–použití stávajících kamenných kvádrů/rozebrání, očištění,očíslování, osazení na cementovou maltu MC25, zabudování kramlí, spárování/

② Železobetonové zdivo–beton C30/37 XC4 XF3 XA2 + ocelová výztuž KY81–8/8 mm oka 100/100mm ve dvou řadách

③ Kamenná zeď /režné zdivo/ z lomového kamene na cementovou maltu MC25 s vyspárováním spár spárovací maltou /min. velikost kamene 250mm/–bude použito jako ztracené bednění pro železobetonovou zeď

④ Kamenná dlažba tl.400mm do betonového lože s vyspárováním spár spárovací maltou+ betonové lože C30/37 tl.200mm

⑤ Kamenná dlažba tl.300mm do betonového lože s vyspárováním spár spárovací maltou+ betonové lože C30/37 tl.200mm

⑥ Oprava stávající kamenné dlažby – odstranění hrubých nečistot /zemina/

⑦ Oprava kamenné dlažby tl.400mm do betonového lože – odstranění hrubých nečistot, očištění tlakovou vodou, lokální oprava, vyškrabání spár do hloubky 70mm, spárování spár spárovací maltou do hloubky 70mm

⑧ Odvodňovací otvory – potrubí PVC KG SN8 DN100, délka 1,0m

⑨ Zához z lomového kamene 200–500kg s urovnáním líce a s vyklínováním

VYPRACOVAL Ing. Jiří Tágl	ZODPOVĚDNÝ PROJEKTANT Ing. Jiří Tágl	Ing. Jiří Tágl Mánesova 342, Rakovy 250 01 IČO: 743 89 741 tel.: 602 400 741 projektové inženýrské činnosti vodohospodářské stavby autorizace ČKAIT 0301469
INVESTOR Povodí Vltavy s.p., Holečkova 3178/8, 150 00 Praha 5		MĚŘÍTKO 1: 50
AKCE DVT Kucínský potok, ř.km 0,05 a 0,25, Přichovice oprava kamenných stupňů		DATUM 07/2018
NÁZEV PŘÍLOHY Kamenný stupeň ř.km 0,25 - půdorys, řezy		STUPEŇ PROJEKTU DSP+ZDS
		ČÍSLO PŘÍLOHY D.1.3
		KOPIE