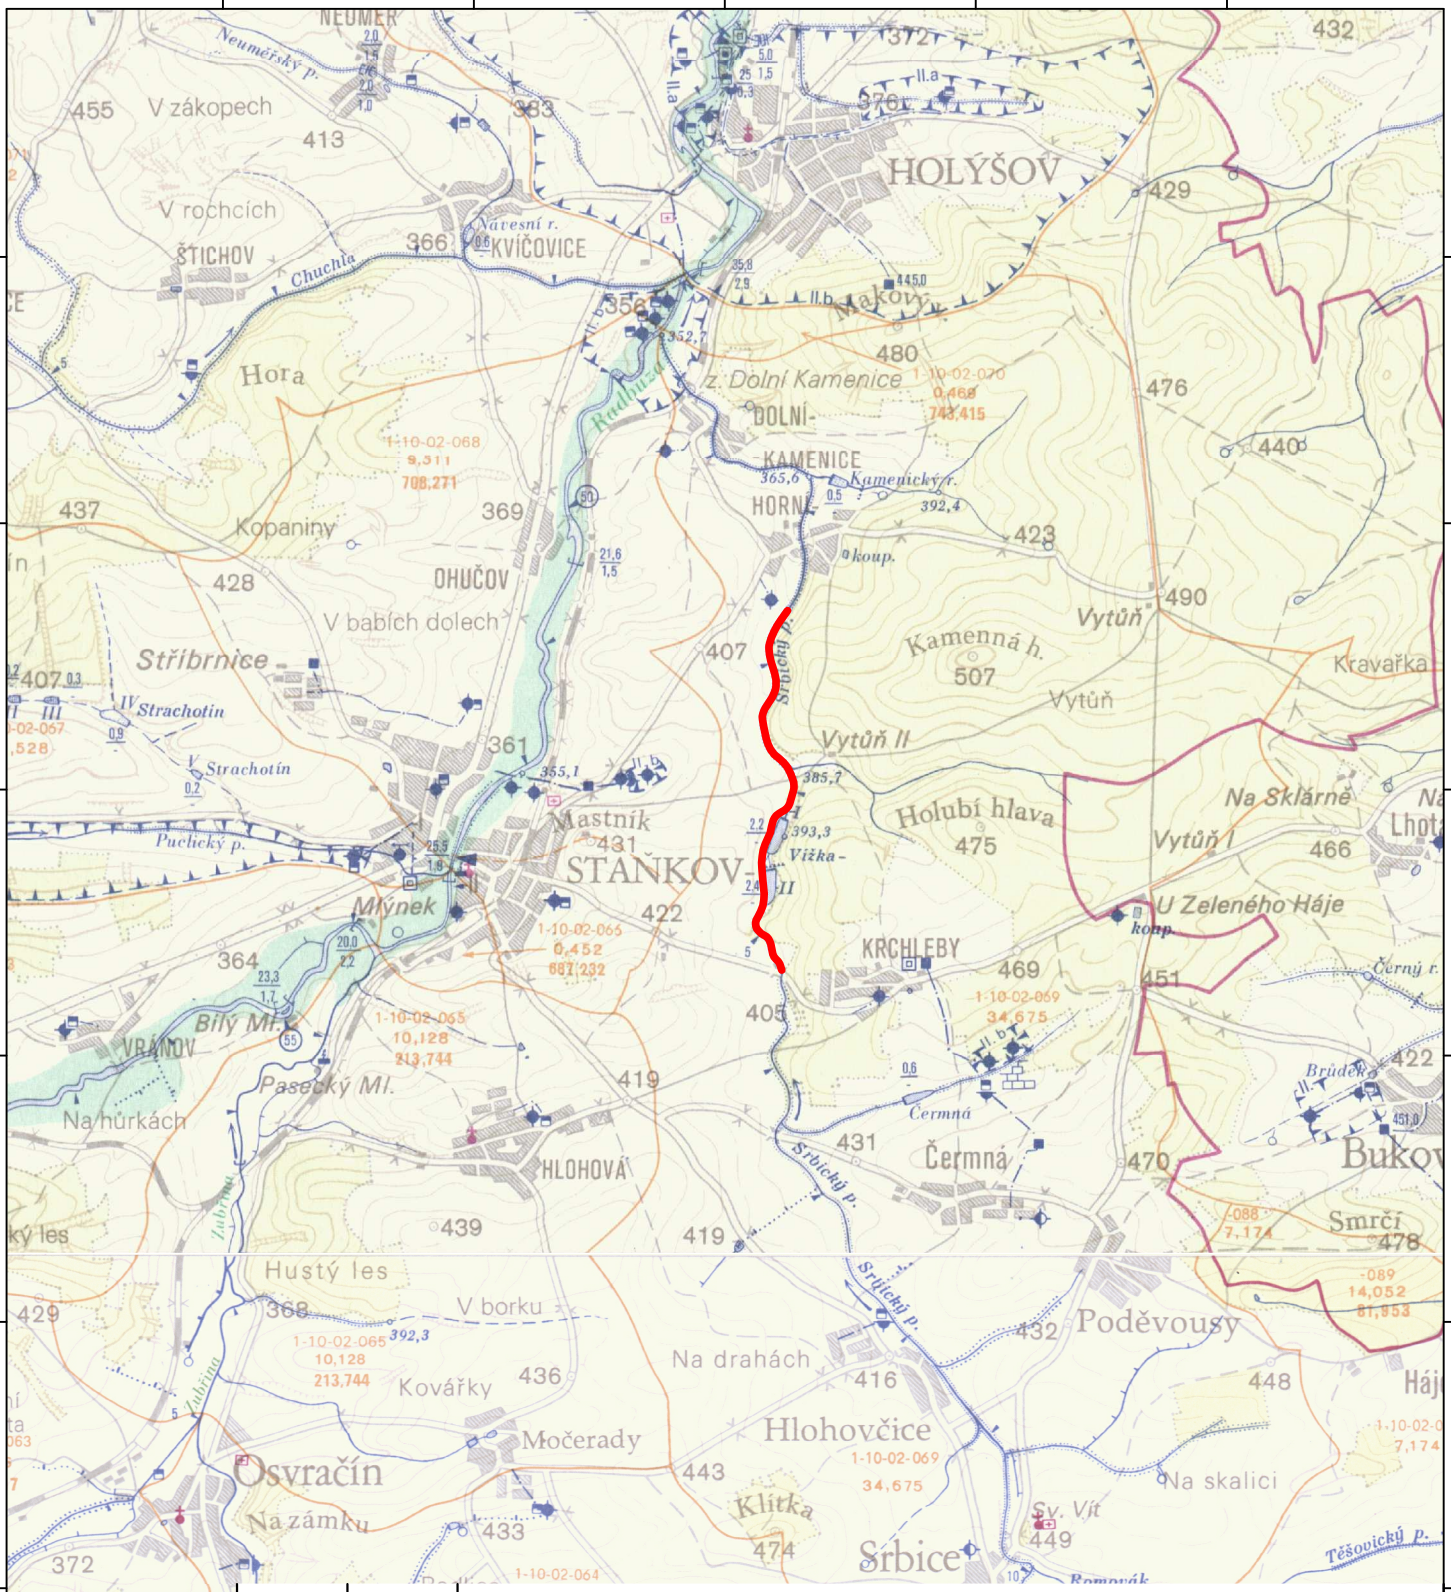

Revize	Datum	Změna

ZAKÁZKA:

DVT SRBICKÝ P., Ř.KM 2,920-5,420, KRCHLEBY,
OPRAVA BŘEHOVÝCH NÁTRŽÍ A VÝCHOVNÁ PROBÍRKA BP

OBSAH:

PŘEHLEDNÁ SITUACE - VH MAPA

formát A4:	1
stupeň:	DSP + DPPS
datum:	01/2018
měřítko:	1:50 000
arch. č.:	145/2017

C.1 paré

OBJEDNATEL:	POVODÍ VLTAVY s.p., HOLEČKOVA 3178/8, SMÍCHOV, 150 00 PRAHA 5
ZHOTOVITEL:	VODOPLAN s.r.o., Sokolovská 41, 323 00 Plzeň — www.vodoplan.cz společnost zapsána v OŘ Krajským soudem v Plzni, oddíl C, vložka 29314

Ing. JAROSLAV FAIFERLÍK
autorizovaný inženýr pro vodohospodářská hodnocení
ČKAIT - 0200940