




DVOJMADLOVÉ ZÁBRADLÍ

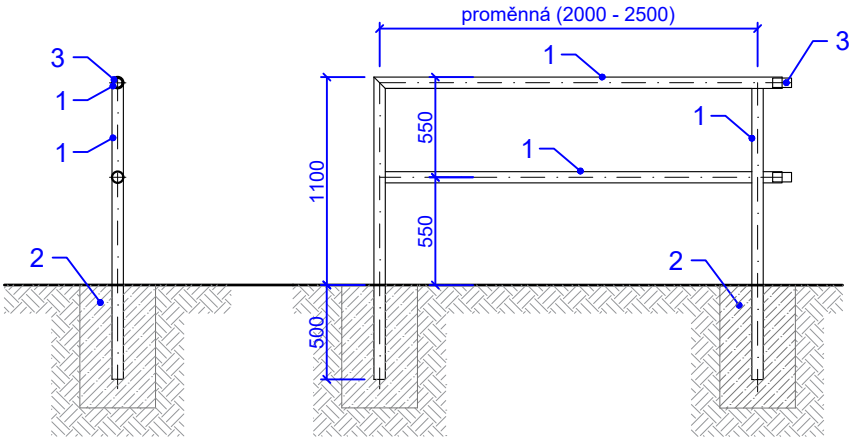

DVOJMADLOVÉ ZÁBRADLÍ - SCHODIŠTĚ

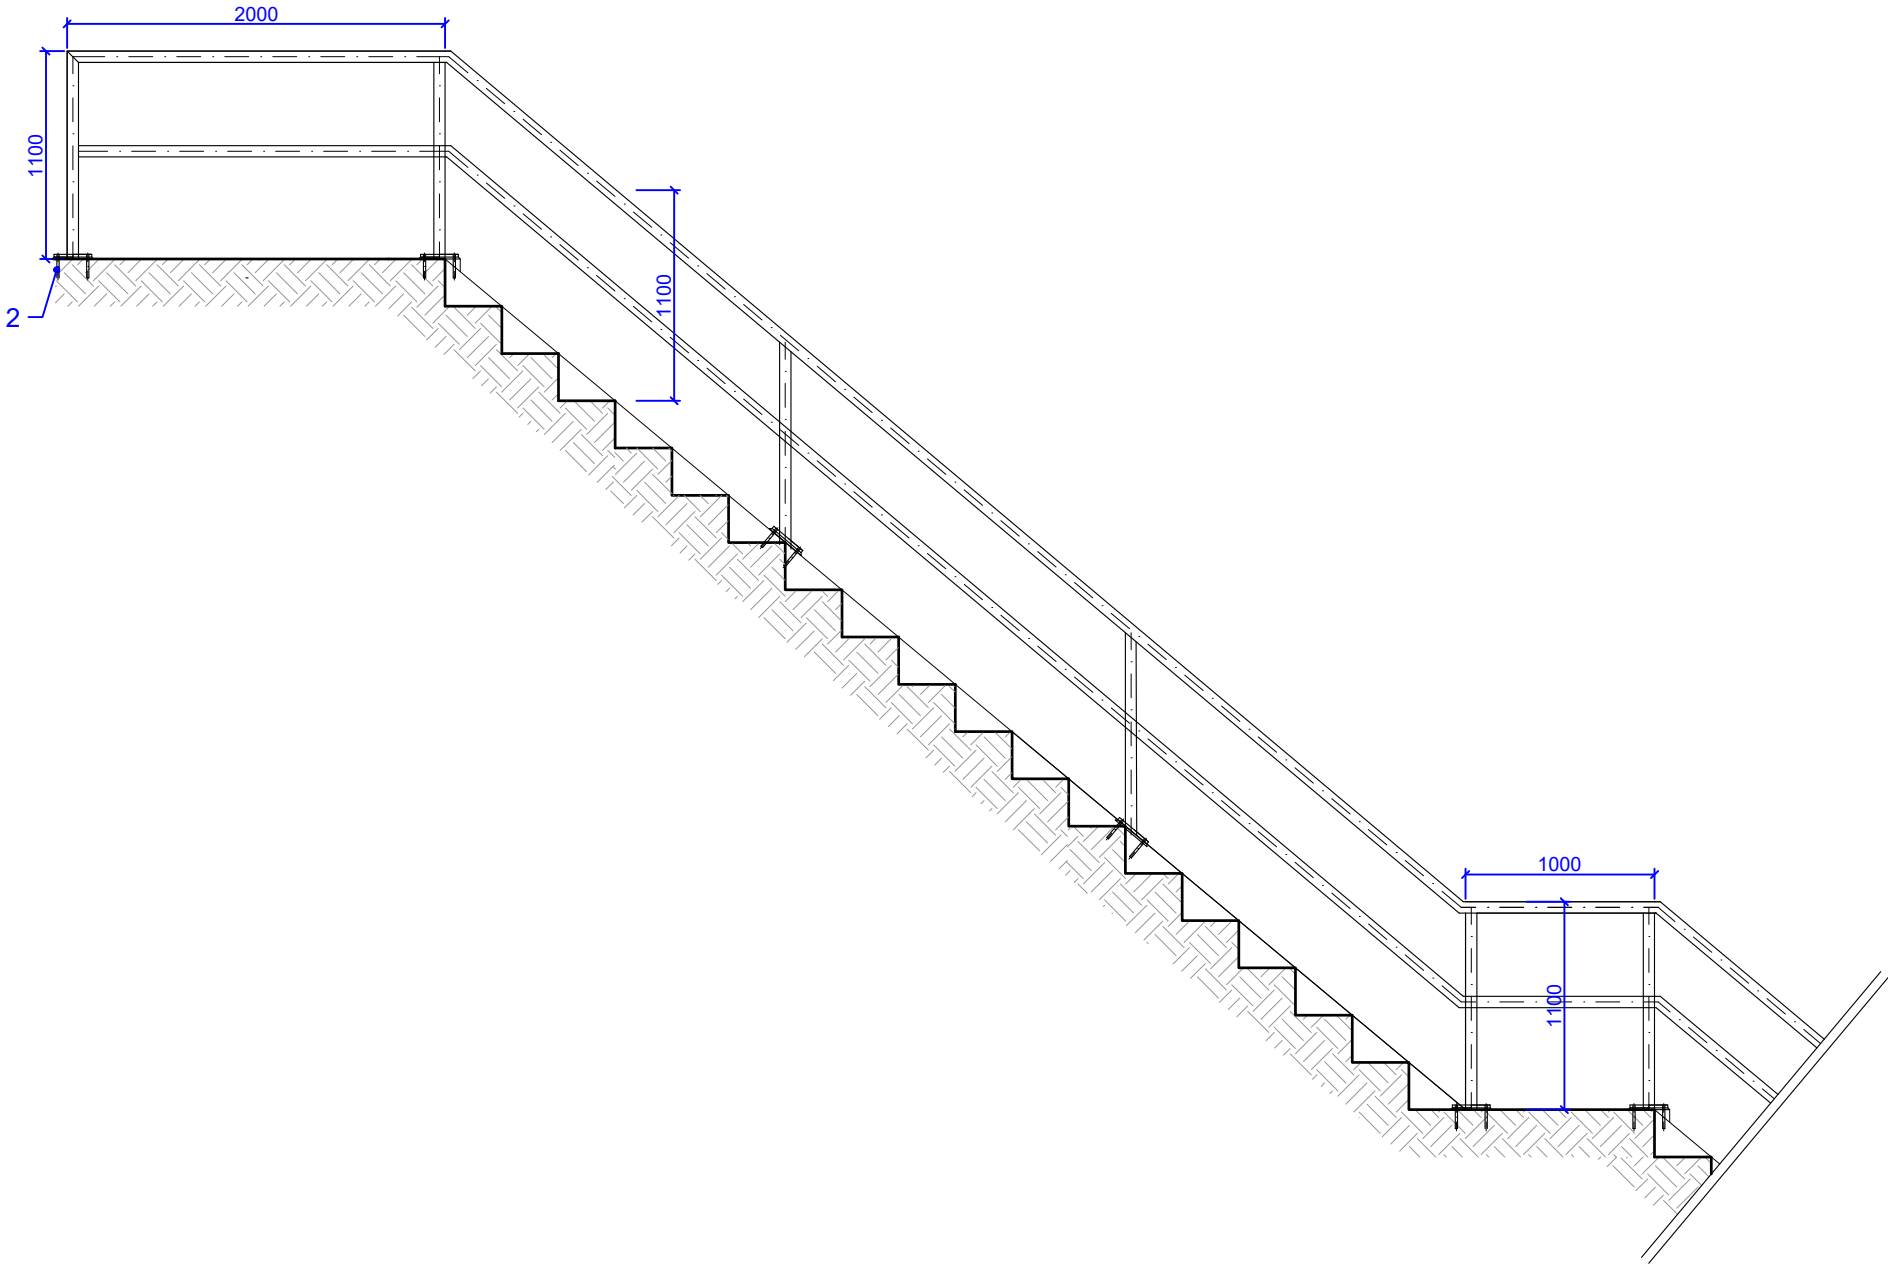

TROJMADLOVÉ ZÁBRADLÍ

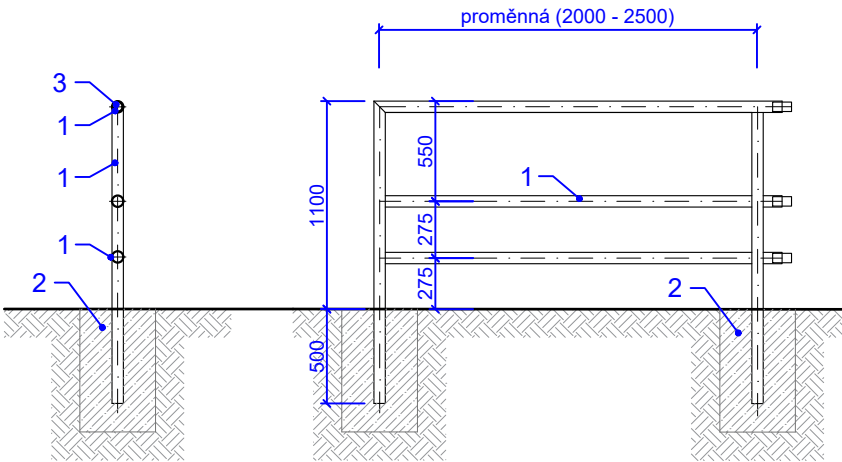

KONSTRUKCE	
1	TR 60x3
2	UKOTVENÍ (viz příloha D.6)
3	TR 51x3

PŘEDPOKLÁDÁ SE POVRCHOVÁ ÚPRAVA POZINKOVÁNÍM

Zodpovědný projektant	Vypracoval	Technická kontrola	<div>KOZPLEX CR</div>	
Ing. Kamil Urbánek	Michaela Stachová	Ing. Kamil Urbánek		
Kraj: Středočeský	Obec s rozšířenou působností: Kutná Hora			
Stavebník: Povodí Labe, s.p., Víta Nejedlého 951, 500 03 Hradec Králové				
VD VELKÝ RYBNÍK ZŘÍZENÍ BEZPEČNOSTNÍCH PRVKŮ			Stupeň	ZD
			Datum	Říjen 2018
			Zakázkové číslo	2018-092
			Formát	2 A4
ZÁBRADLÍ S VODOROVNOU VÝPLNÍ			Měřítko: 1:40	Příloha: D.2