



VJEZDOVÁ BRÁNA SE SVISLOU VÝPLNÍ

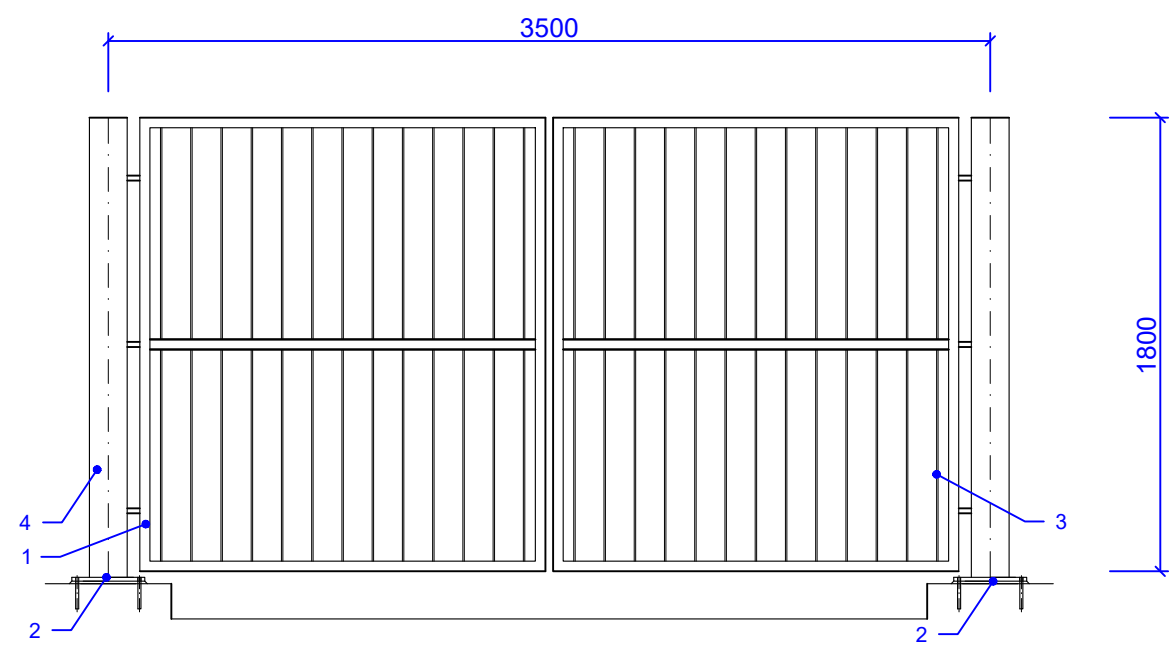

ZÁBRADLÍ SE SVISLOU VÝPLNÍ

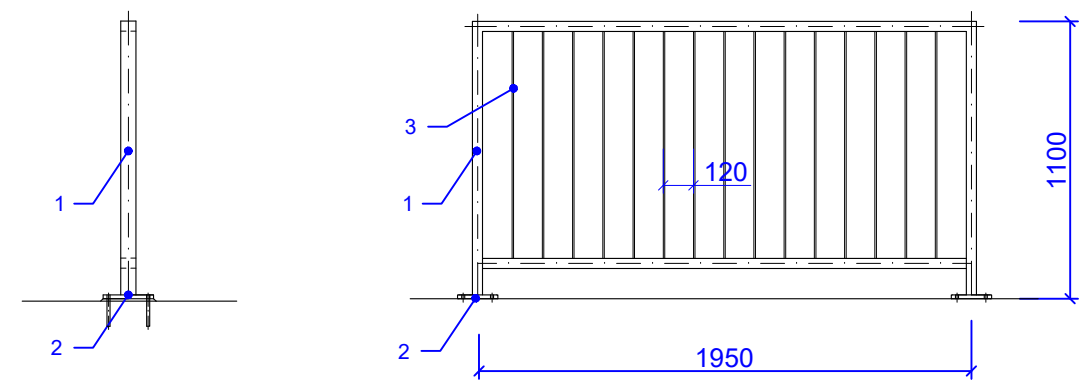

KONSTRUKCE	
1	SVAŘOVANÝ RÁM (JAKL 60x40x3)
2	UKOTVENÍ (viz příloha D.6)
3	VÝPLŇ (TYČ 30x6)
4	SLOUPEK (JAKL 150x150x6) VČETNĚ ZÁVĚSŮ PRO KŘÍDLO BRÁNY

PŘEDPOKLÁDÁ SE POVRCHOVÁ ÚPRAVA POZINKOVÁNÍM

Zodpovědný projektant	Vypracoval	Technická kontrola	<div>KOZPLEX CR</div>	
Ing. Kamil Urbánek	Michaela Stachová	Ing. Kamil Urbánek		
Kraj: Středočeský	Obec s rozšířenou působností: Kutná Hora			
Stavebník: Povodí Labe, s.p., Víta Nejedlého 951, 500 03 Hradec Králové				
VD VELKÝ RYBNÍK ZŘÍZENÍ BEZPEČNOSTNÍCH PRVKŮ			Stupeň	ZD
			Datum	Říjen 2018
			Zakázkové číslo	2018-092
			Formát	2 A4
ZÁBRADLÍ SE SVISLOU VÝPLNÍ			Měřítko: 1:25	Příloha: D.1