


SLOUPEK ŘETĚZU

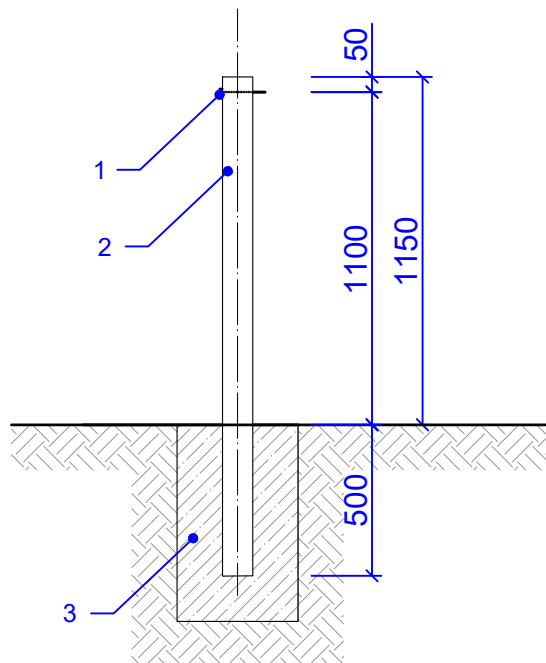

KONSTRUKCE	
1	VÁZACÍ OCELOVÝ KROUŽEK - POZINKOVANÝ, Ø 50-80 mm
2	SLOUPEK (TR 100x4)
3	UKOTVENÍ (viz příloha D.6)

PŘEDPOKLÁDÁ SE POVRCHOVÁ ÚPRAVA POZINKOVÁNÍM

Zodpovědný projektant	Vypracoval	Technická kontrola	<div>KOZPLEX CR</div>	
Ing. Kamil Urbánek	Michaela Stachová	Ing. Kamil Urbánek		
Kraj: Středočeský	Obec s rozšířenou působností: Kutná Hora			
Stavebník: Povodí Labe, s.p., Víta Nejedlého 951, 500 03 Hradec Králové				
VD VELKÝ RYBNÍK ZŘÍZENÍ BEZPEČNOSTNÍCH PRVKŮ			Stupeň	ZD
			Datum	Říjen 2018
			Zakázkové číslo	2018-092
			Formát	A4
SLOUPEK ŘETĚZU			Měřítko: 1:25	Příloha: D.4