



UKOTVENÍ DO STÁVAJÍCÍHO BETONOVÉHO ZÁKLADU

M 1:10

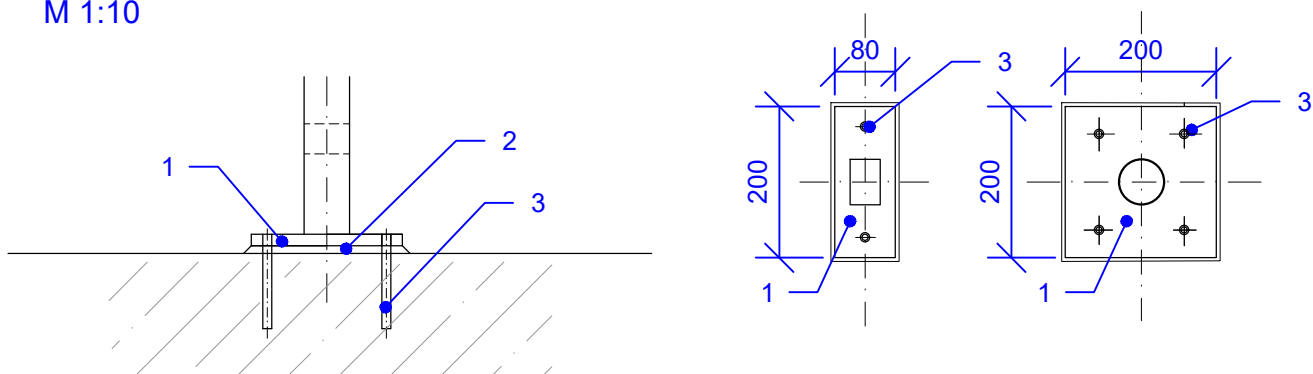

UKOTVENÍ DO BETONOVÉ PATKY

M 1:20

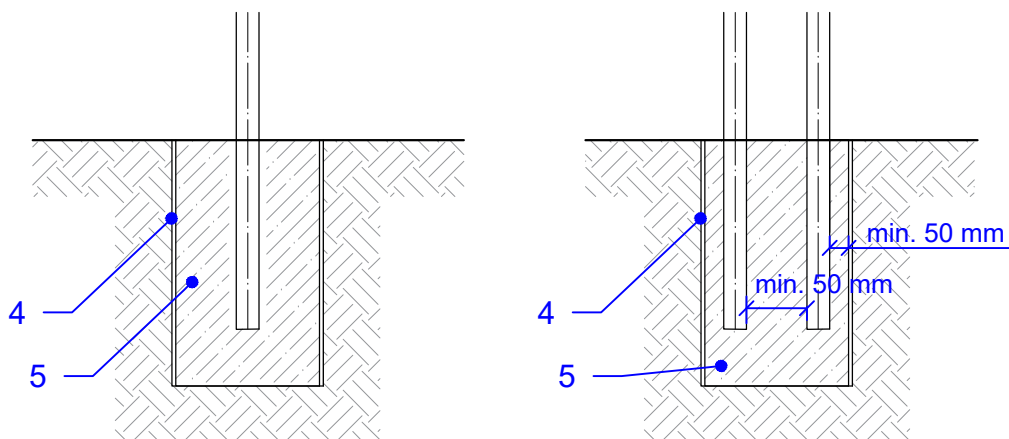

KONSTRUKCE	
1	P15x200x80 (P15x200x200)
2	PLASTMALTA PODLITÍ 10 mm
3	2x (4x) KOTVA M12 (UKOTVENÍ TMELEM)
4	TRUBKA PVC KG DN 200
5	BETON min. C16/20

PŘEDPOKLÁDÁ SE POVRCHOVÁ ÚPRAVA POZINKOVÁNÍM

Zodpovědný projektant	Vypracoval	Technická kontrola	<div>KOZPLEX CR</div>	
Ing. Kamil Urbánek	Michaela Stachová	Ing. Kamil Urbánek		
Kraj: Středočeský	Obec s rozšířenou působností: Kutná Hora			
Stavebník: Povodí Labe, s.p., Víta Nejedlého 951, 500 03 Hradec Králové				
VD VELKÝ RYBNÍK ZŘÍZENÍ BEZPEČNOSTNÍCH PRVKŮ			Stupeň	ZD
			Datum	Říjen 2018
			Zakázkové číslo	2018-092
			Formát	A4
DETAILY UKOTVENÍ			Měřítko: 1:10, 1:20	Příloha: D.6