



# PŮVODNÍ OPEVNĚNÍ KORYTA ř.km 0,495 – 1,400

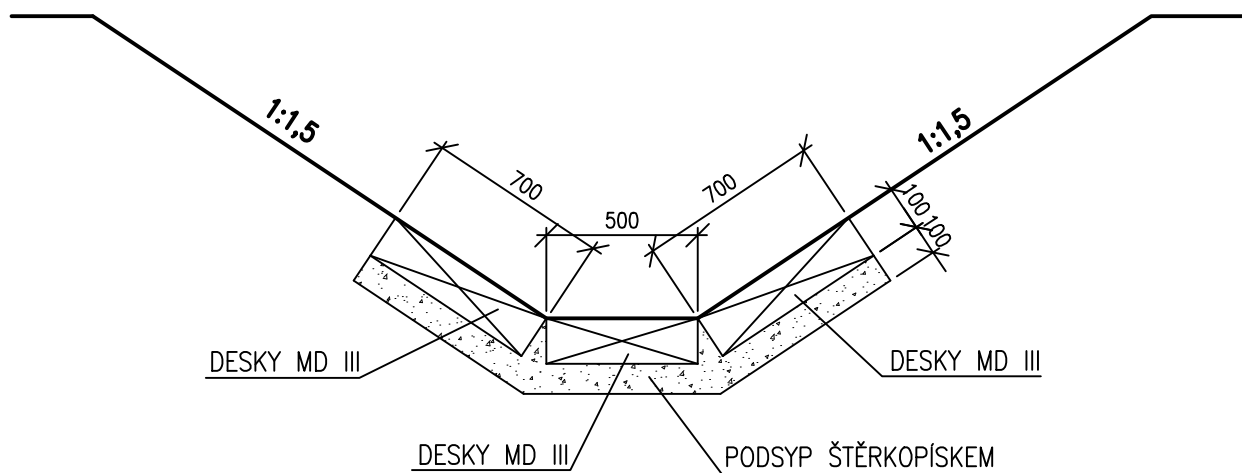

POZN.: V Ř.KM 0,065 – 0,495 – PŮVODNÍ OPEVNĚNÍ POHOZEM – POŠKOZENÉ V CELÉM ROZSAHU

## OPEVNĚNÍ KORYTA PO OPRAVĚ

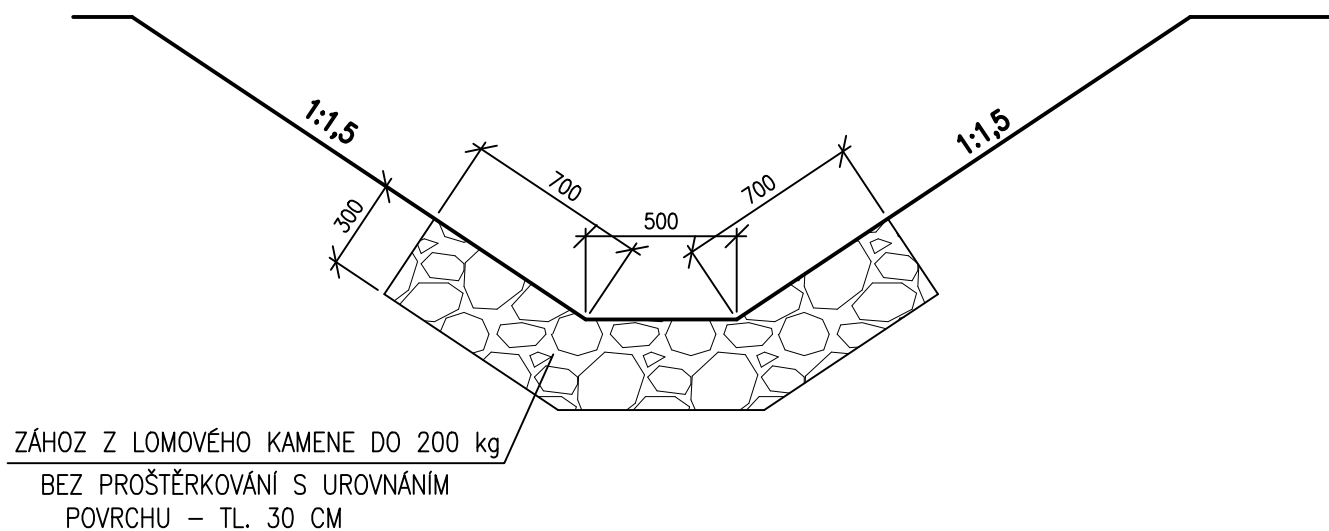

POZN.: SANACE BŘEHOVÝCH NÁTRŽÍ BUDE PROVEDENA ZÁHOZEM Z LOMOVÉHO KAMENE DO 200 kg

AUTORIZOVANÝ INŽENÝR : ING. JANA MÁCHOVÁ		VYPRACOVAL, KRESLIL : ING. JANA MÁCHOVÁ		ING. JANA MÁCHOVÁ VODOHOSPODÁŘSKÁ PROJEKCE	
MÍSTO STAVBY: k.ú. ROŽMITÁL NA ŠUMAVĚ					
NÁZEV AKCE: DVT, MICHNICKÝ POTOK, ř.km 0,065 – 1,400, IDVT 10263804 – OPRAVA OPEVNĚNÍ					
NÁZEV VÝKRESU: VZOROVÝ PŘÍČNÝ ŘEZ OPRAVY TOKU				DATUM	LISTOPAD 2018
				STUPEŇ	ZDS
				MĚŘÍTKO: 1:25	ČÍSLO VÝKRESU: 15.