



MĚŘÍTKA 1:50/50

VYKOPÁVKY – 0,350 m2
NÁSYPY – 0,803 m2

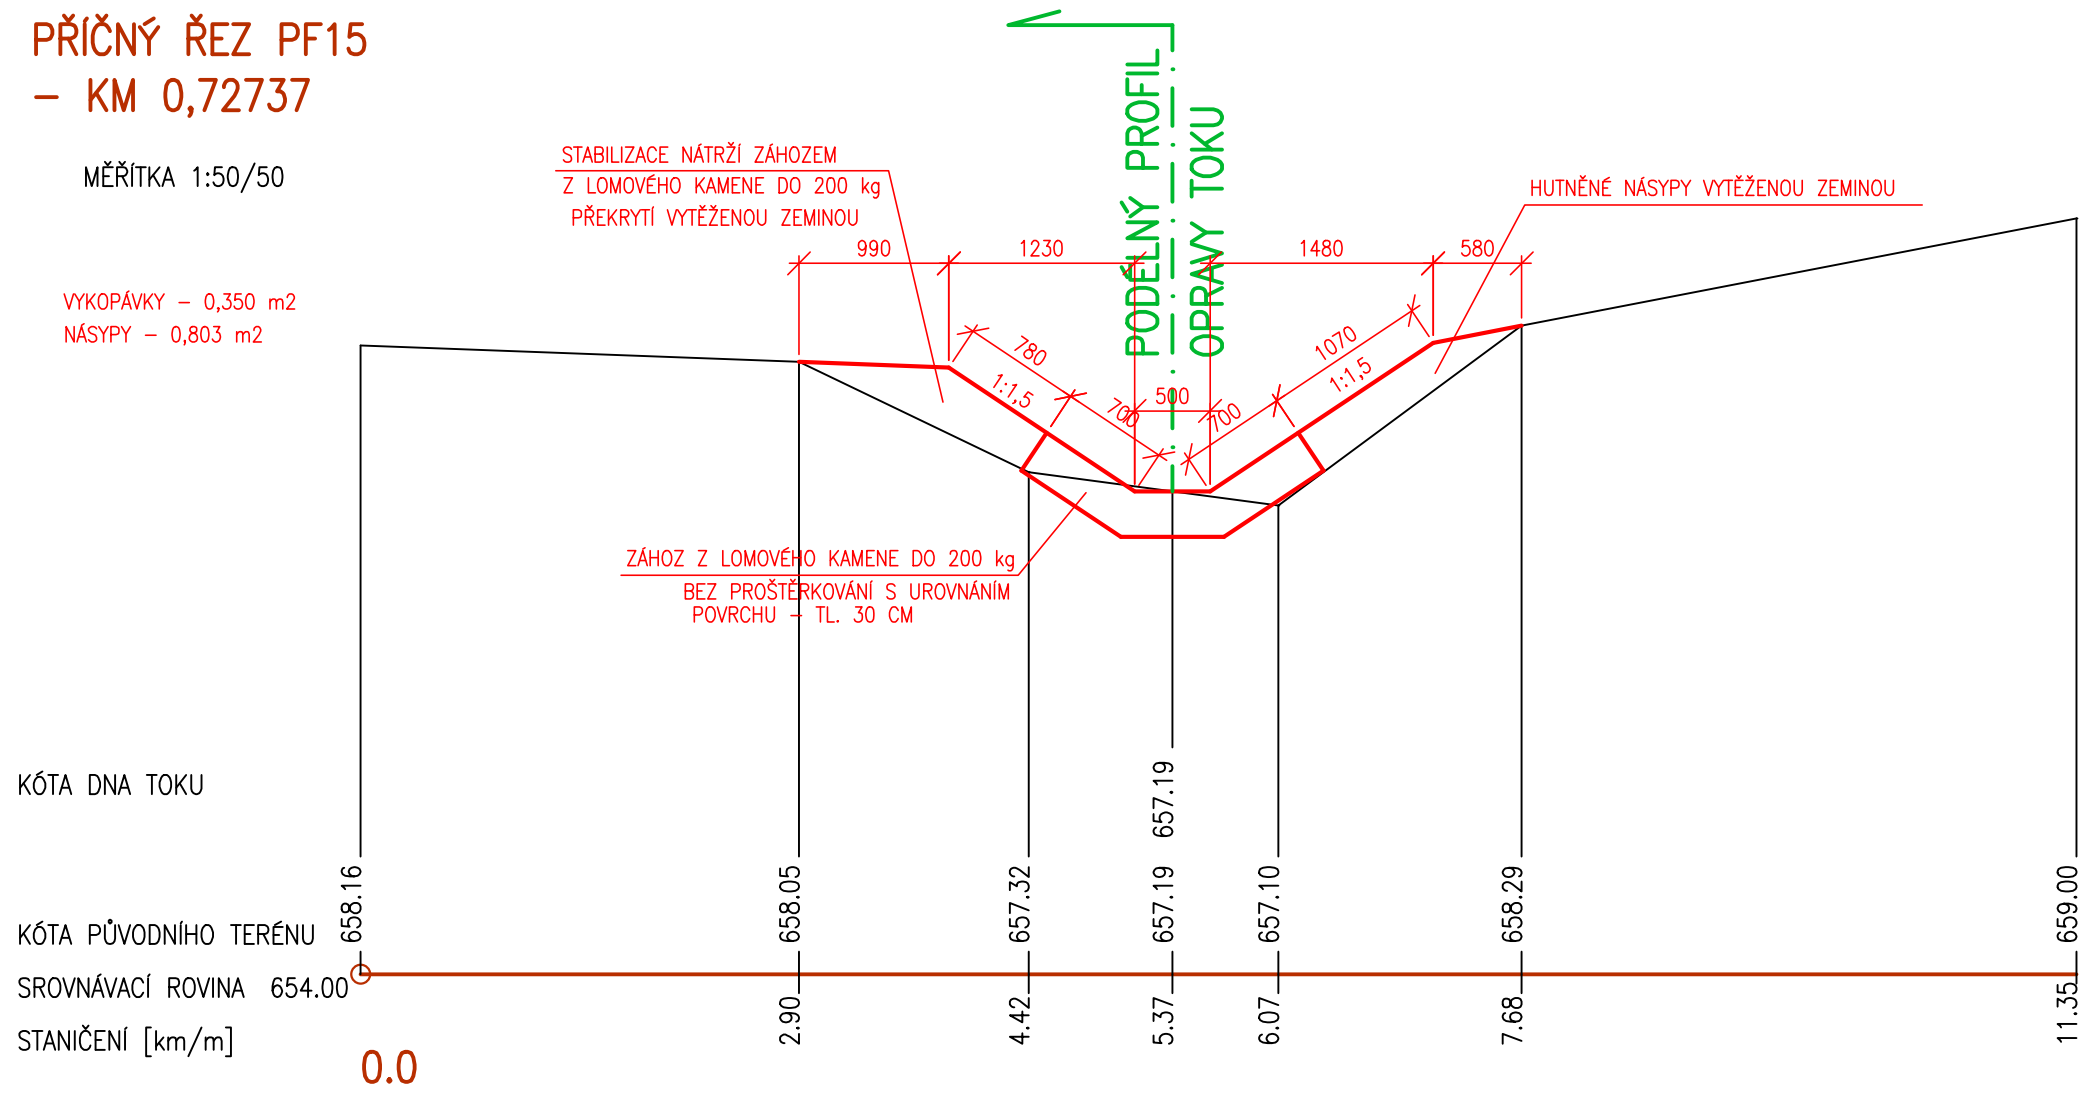


MĚŘÍTKA 1:50/50

VYKOPÁVKY – 1,178 m2
NÁSYPY – 2,52 m2

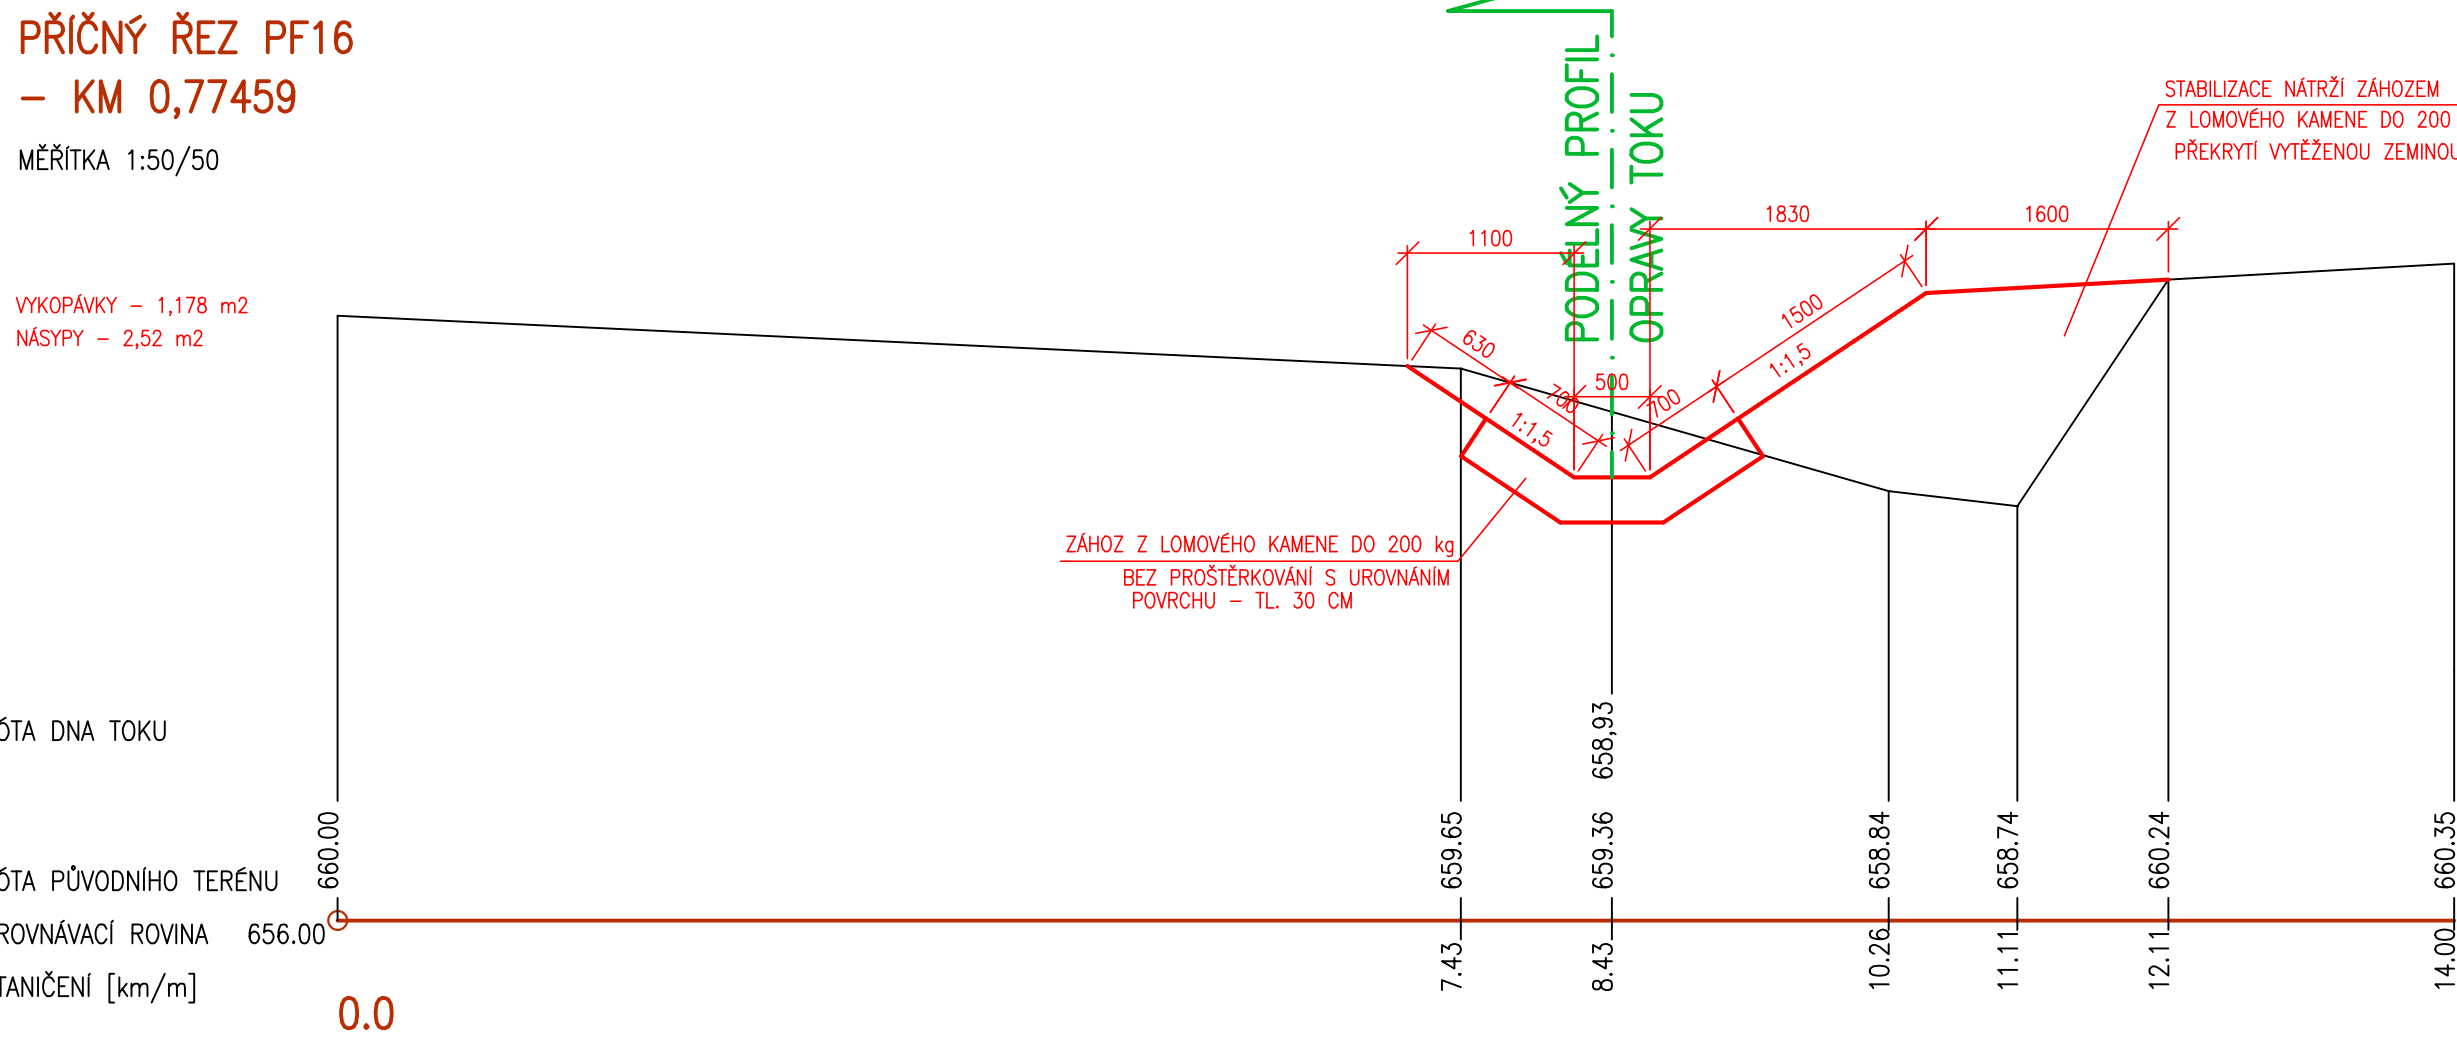


MĚŘÍTKA 1:50/50

VYKOPÁVKY – 0,582 m2
NÁŠYPY – 0,827 m2

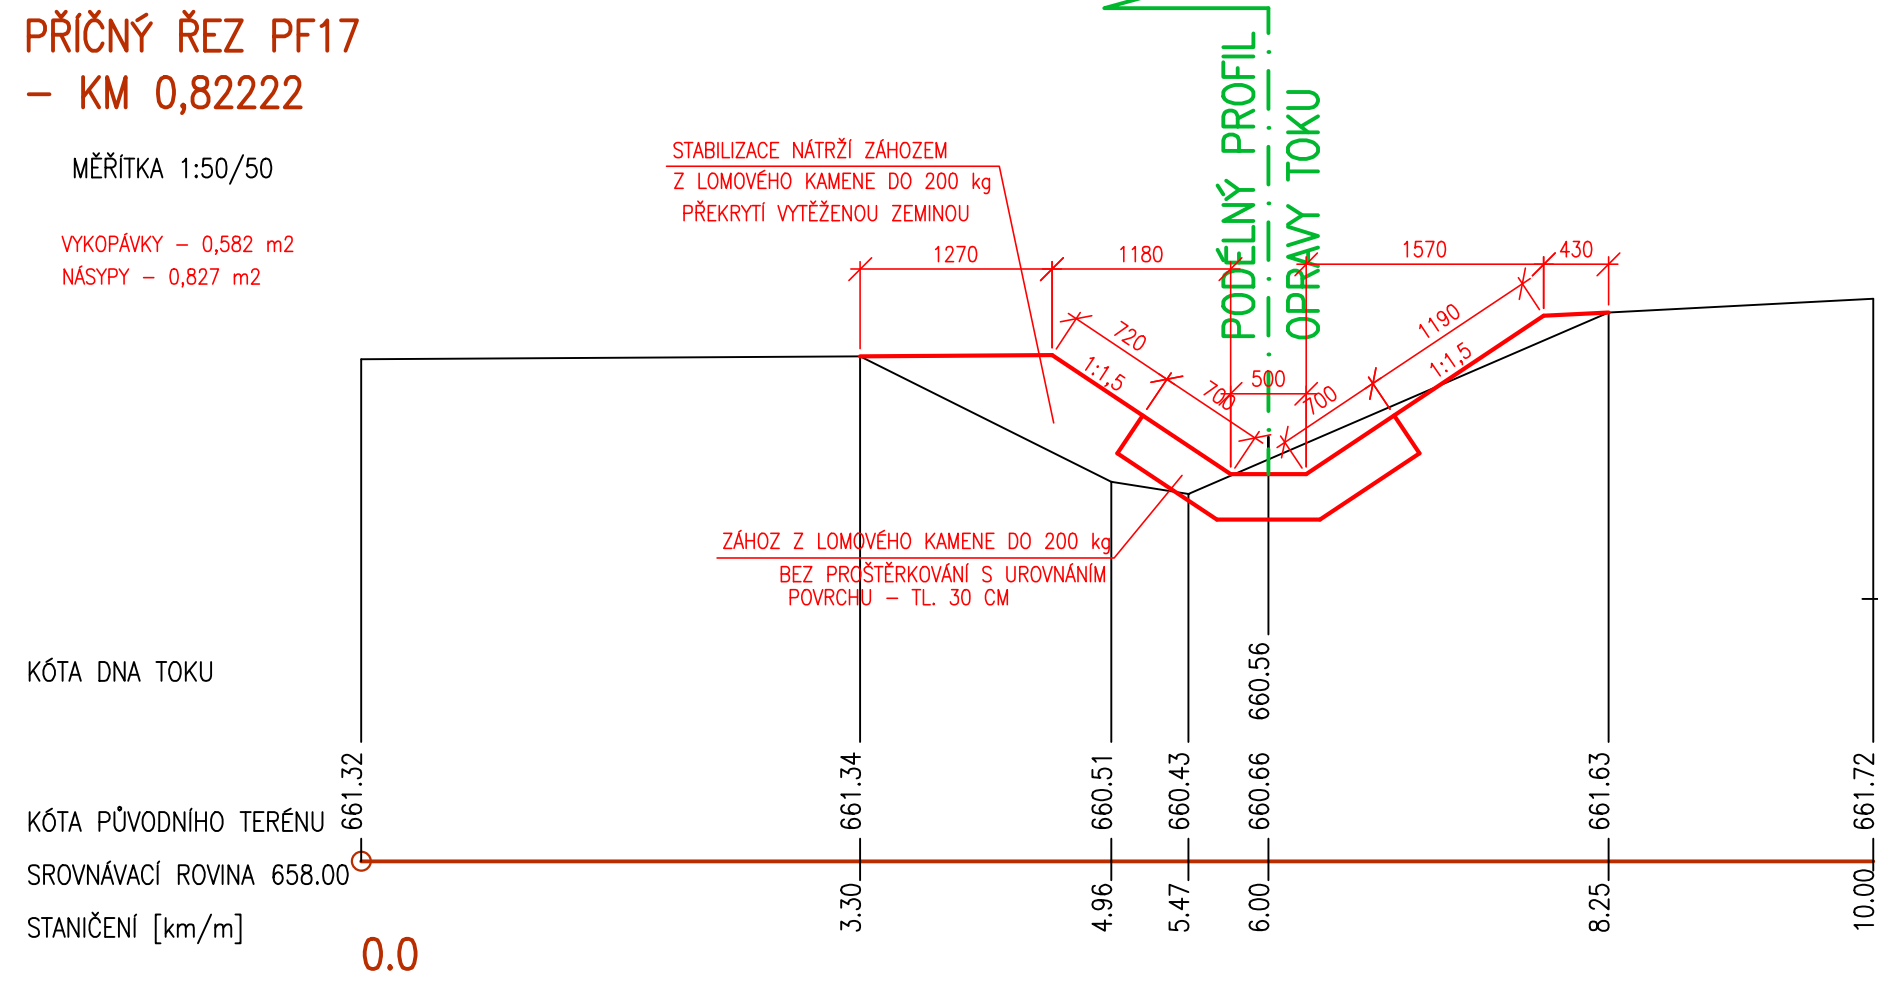


MĚŘÍTKA 1:50/50

VYKOPÁVKY – 0,182 m2
NÁSYPY – 0,229 m2

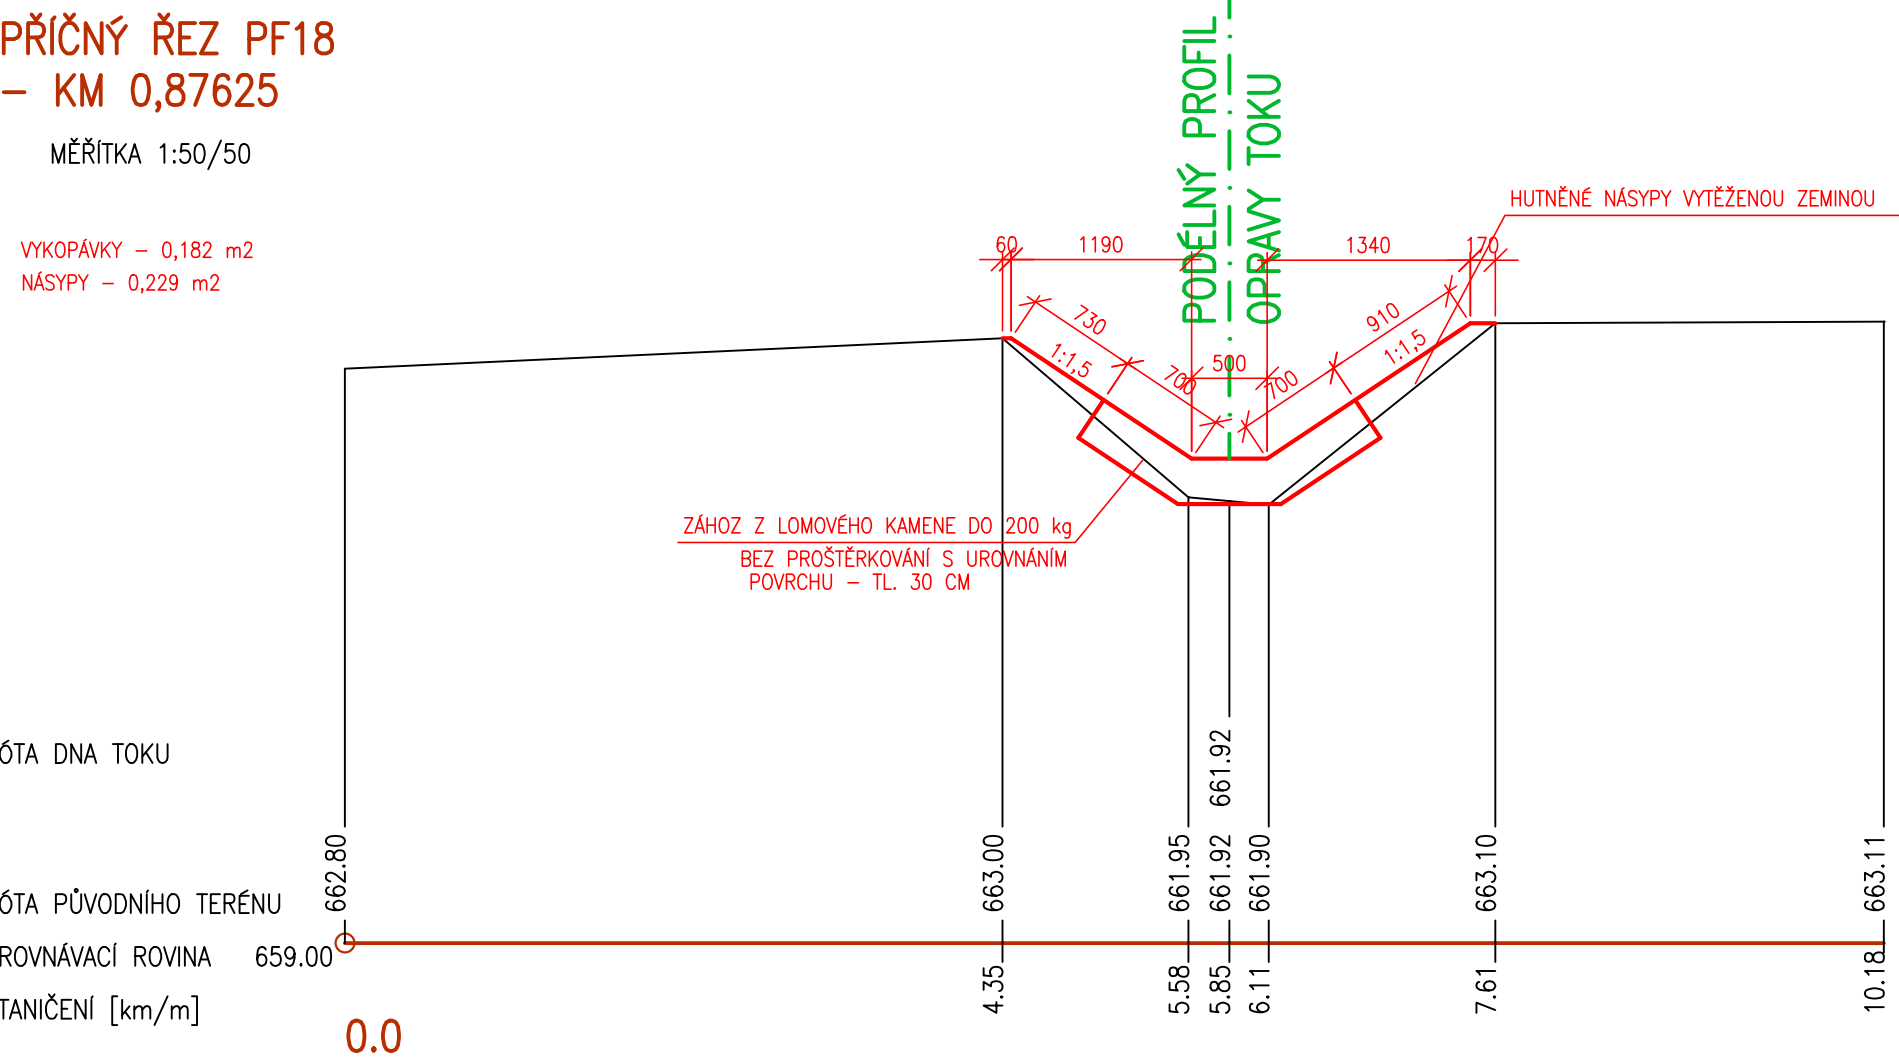


MĚŘÍTKA 1:50/50

VYKOPÁVKY – 0,317 m2
NÁSYPY – 0,559 m2

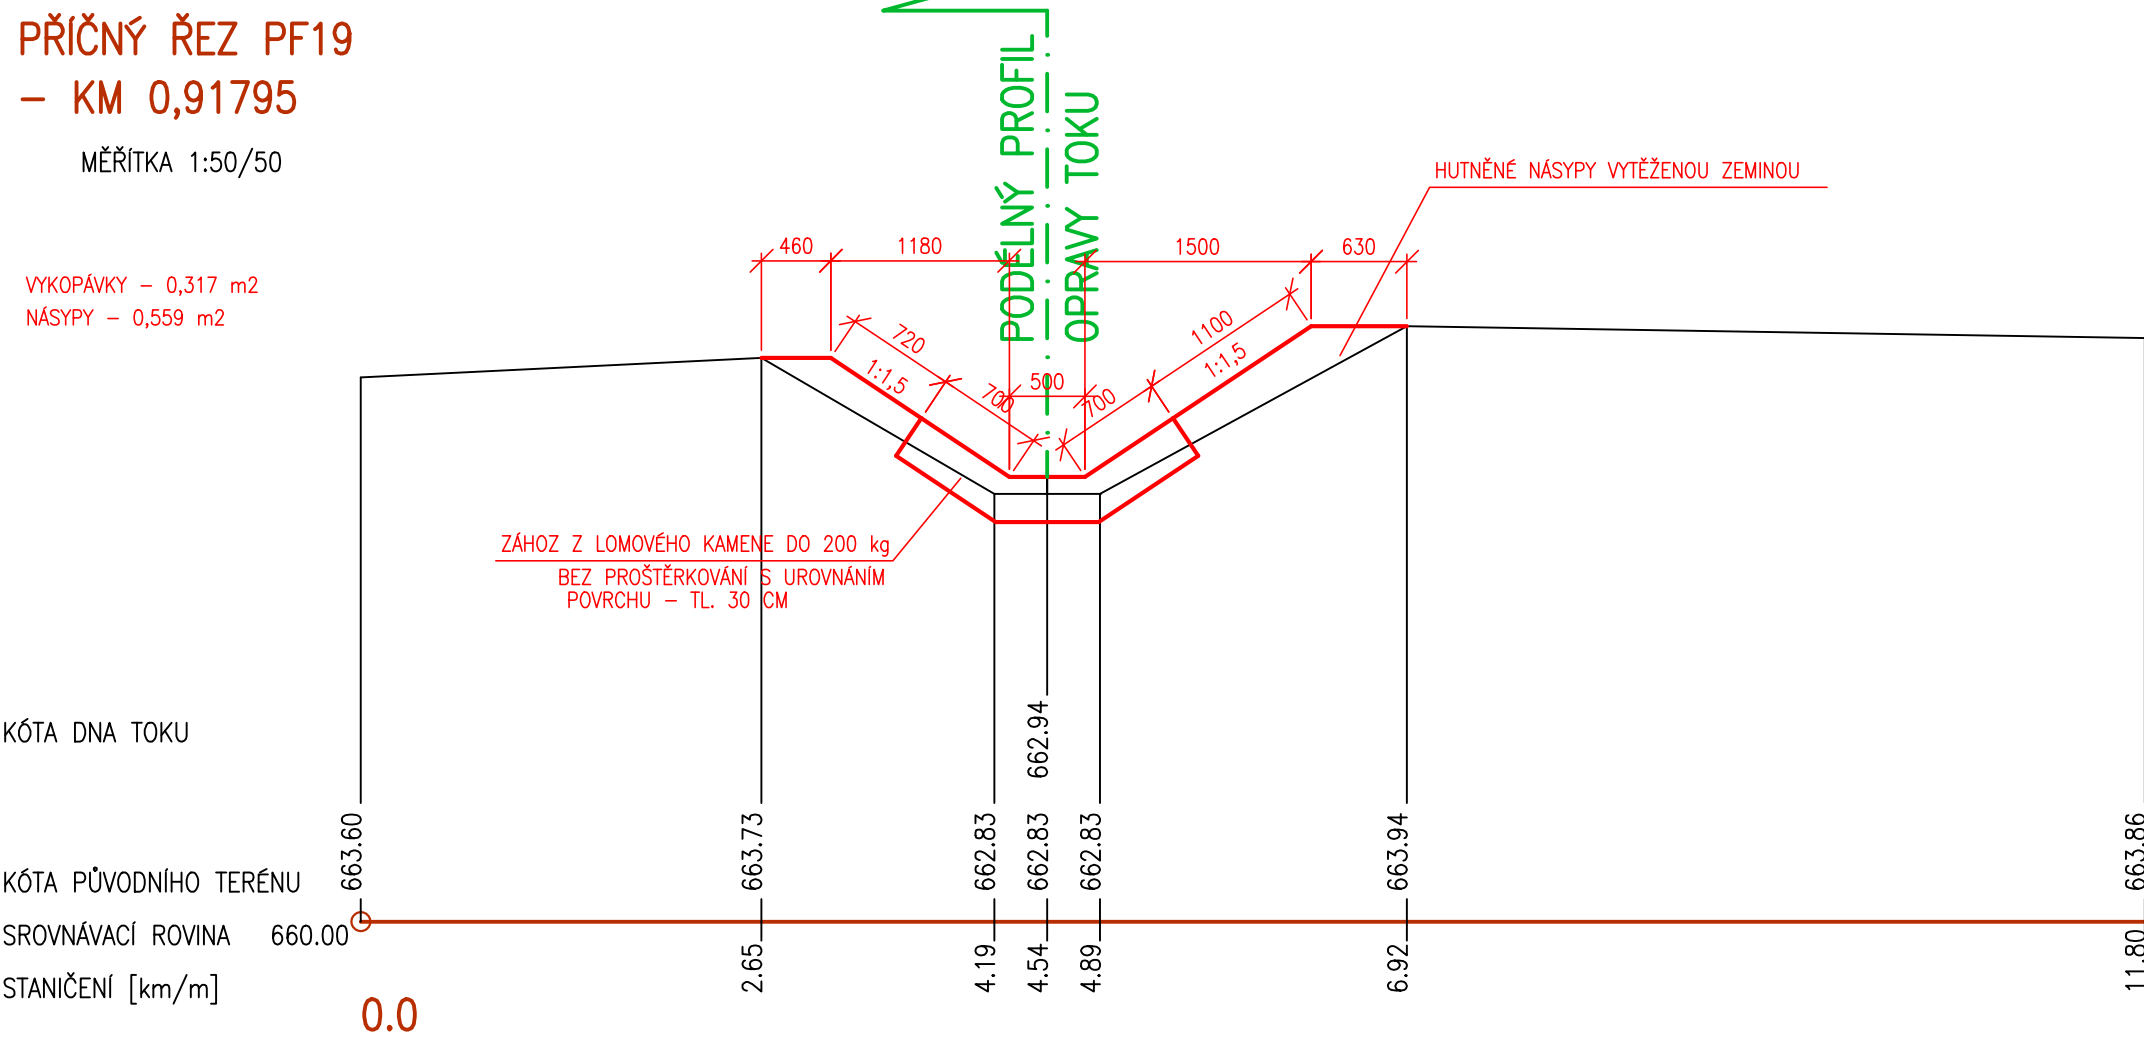

MĚŘÍTKA 1:50/50

VYKOPÁVKY – 0,217 m2
NÁŠYPY – 0,625 m2

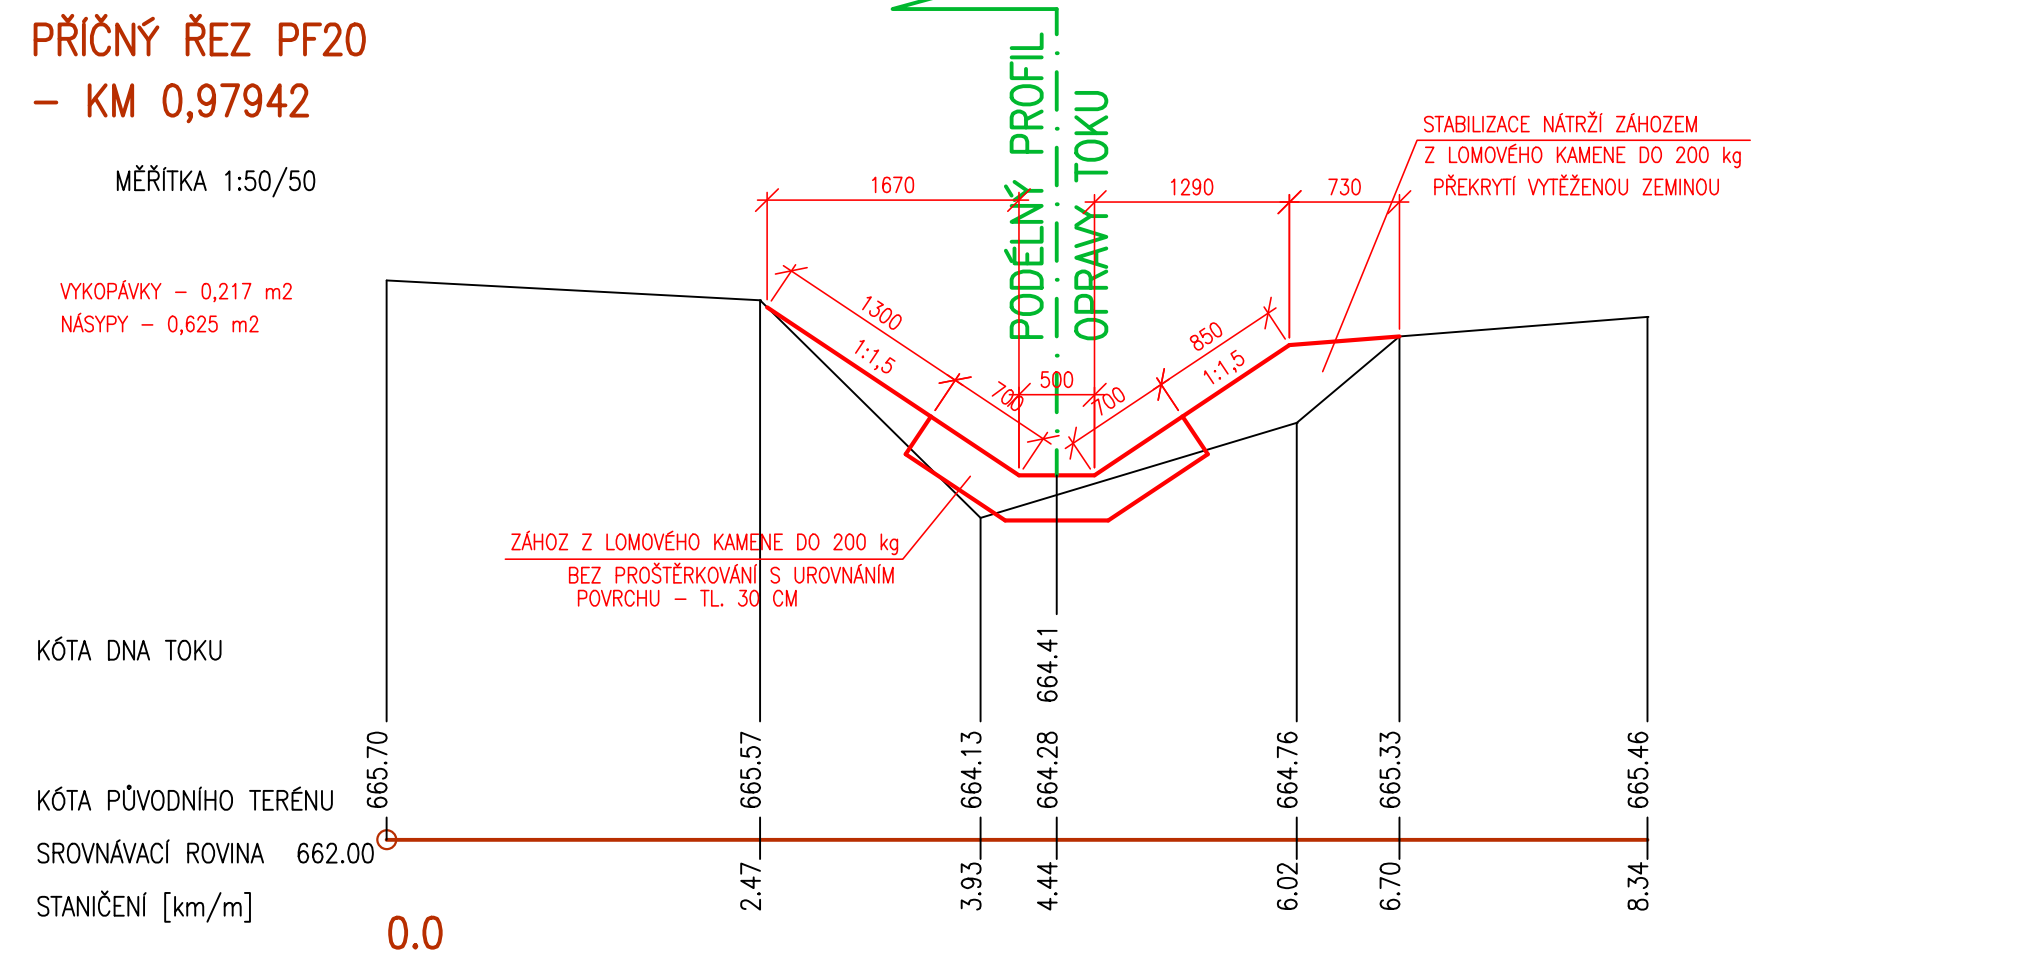

AUTORIZOVANÝ INŽENÝR : ING. JANA MÁCHOVÁ		VYPRACOVAL, KRESLIL : ING. JANA MÁCHOVÁ		ING. JANA MÁCHOVÁ VODOHOSPODÁŘSKÁ PROJEKCE	
MÍSTO STAVBY: k.ú. ROŽMÁL NA ŠUMAVĚ					
NÁZEV AKCE: DVT, MICHNICKÝ POTOK, ř.km 0,065 – 1,400, IDVT 10263804 – OPRAVA OPEVNĚNÍ					
NÁZEV VÝKRESU: PRŮČNÉ ŘEZY PF15 – PF20				DATUM	LISTOPAD 2018
				STUPEŇ	ZDS
				MĚŘÍTKO: 1:50	ČÍSLO VÝKRESU: 12.