



BEČVA, KM 44,135 - 45,855 - REVITALIZACE TOKU SKALIČKA

SO 03 - PŘÍČNÉ ŘEZY č. 1/3B - 4/3B      měř. 1:200


ŘEZ 1/3B  
km - 0,815 80

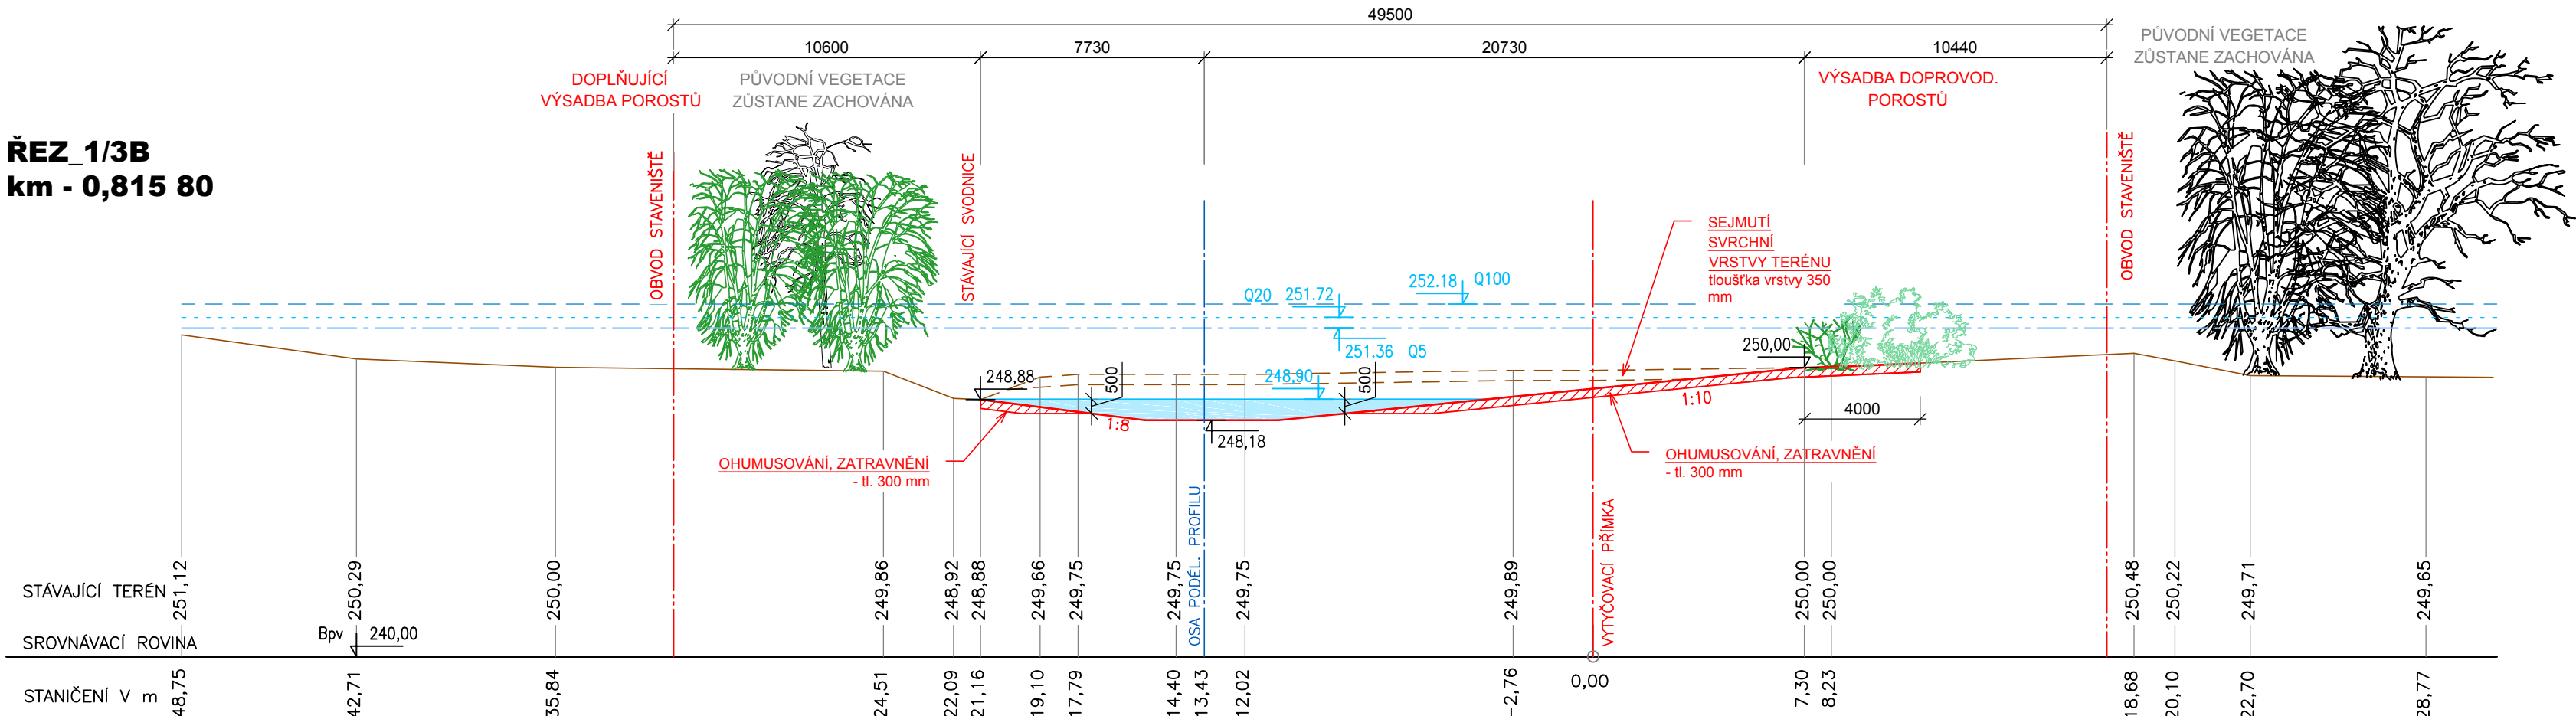


ŘEZ 2/3B  
km - 0,867 60

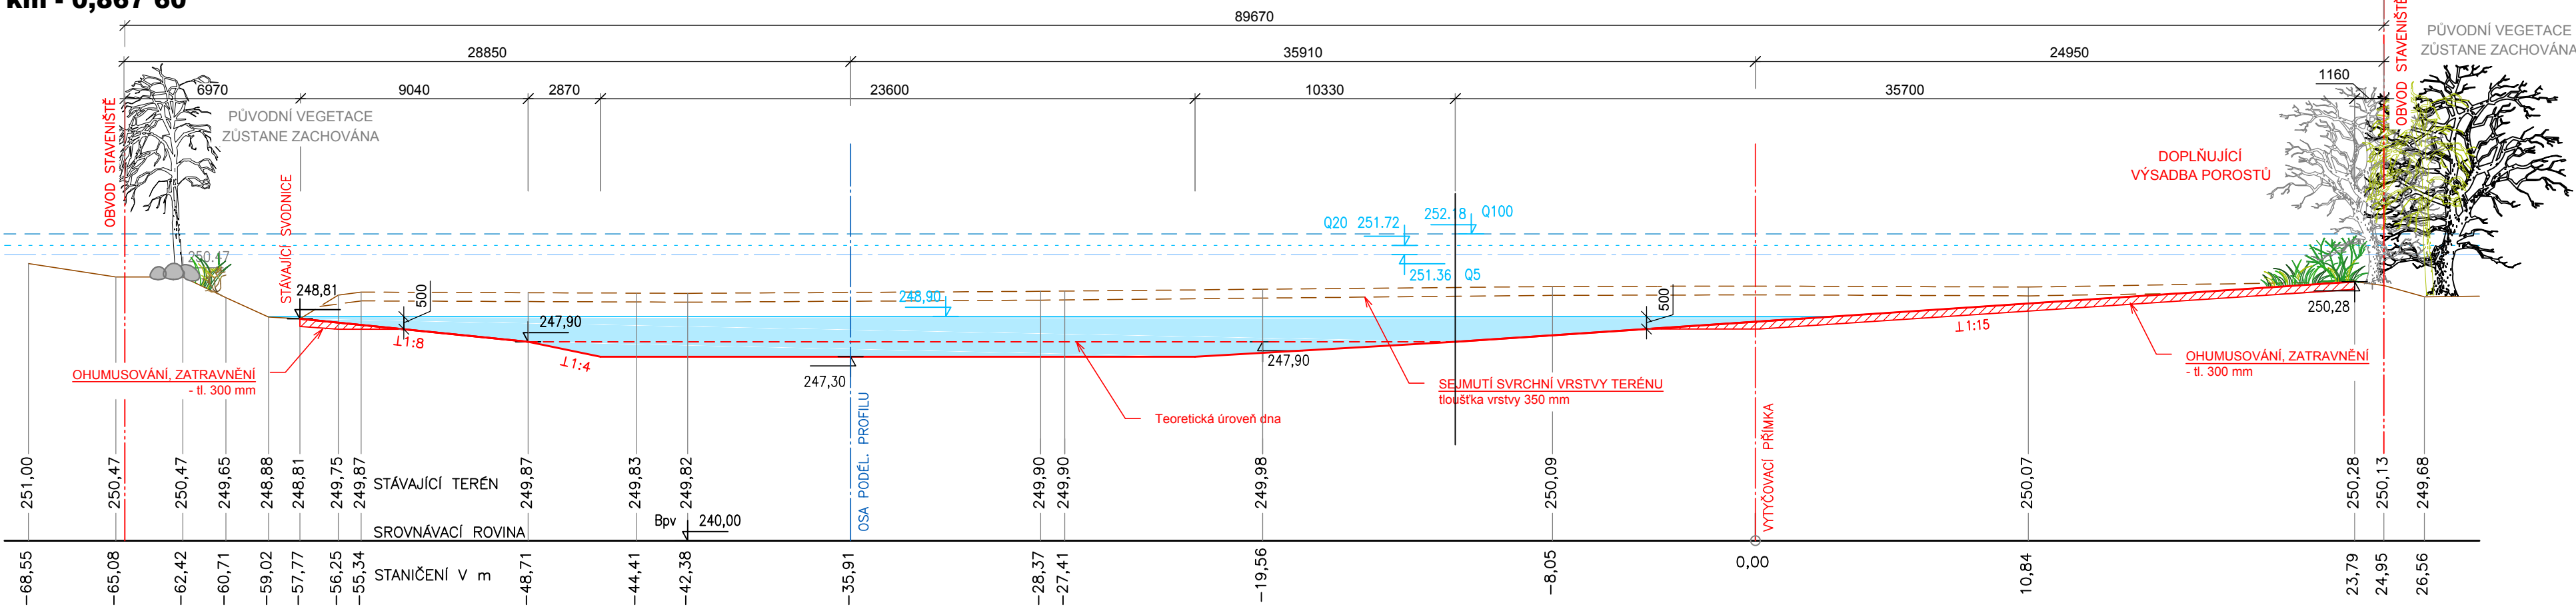

ŘEZ 3/3B  
km - 0,920 60

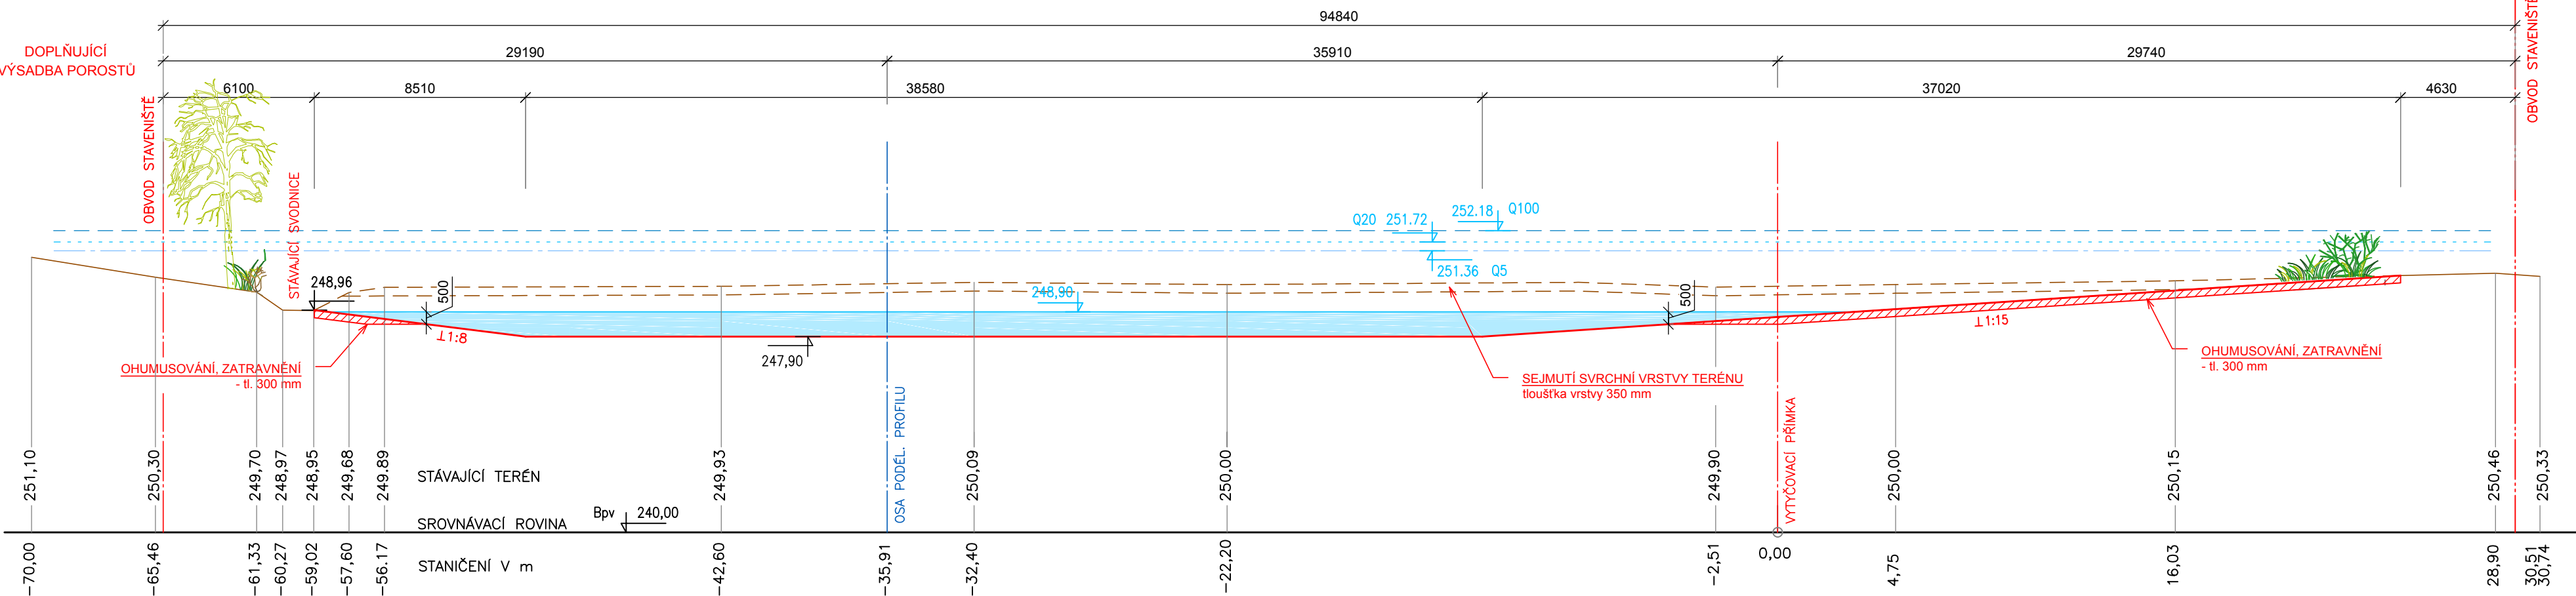

ŘEZ 4/3B  
km - 0,972 70

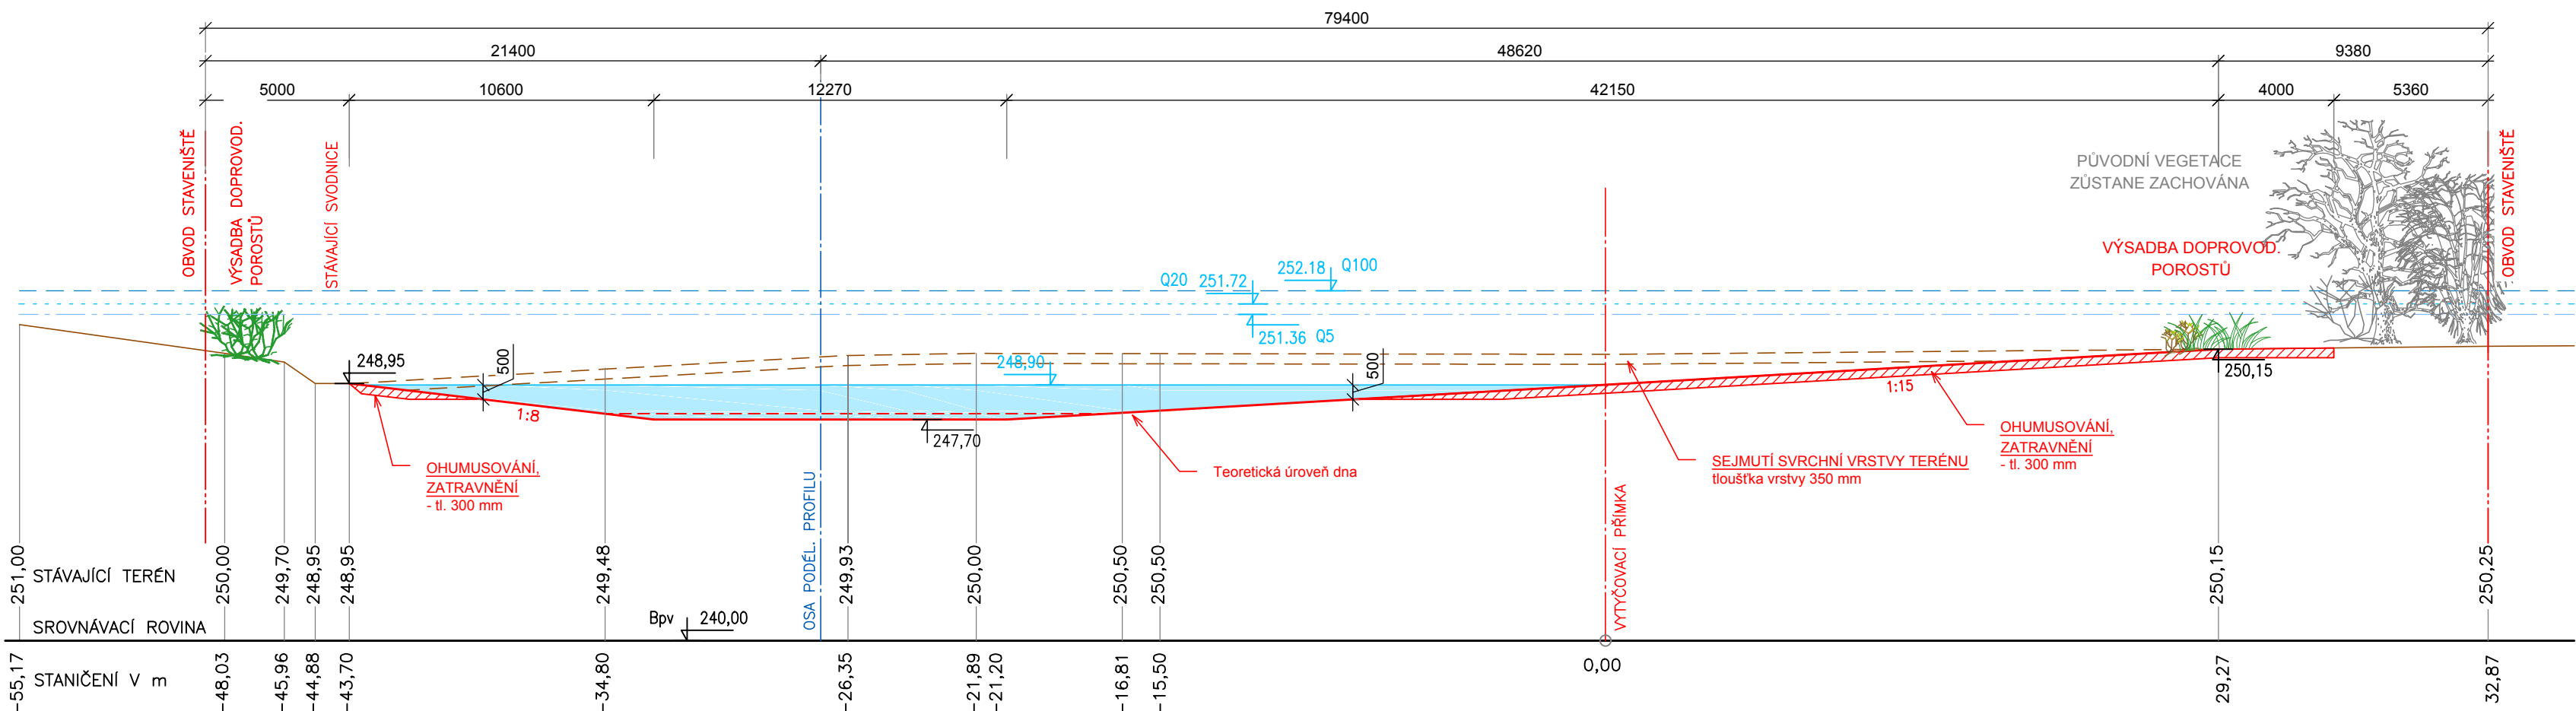


LEGENDA:

- HLADINA Q100
- HLADINA Q20
- HLADINA Q5
- HLADINA Q1

PŮVODNÍ BŘEHOVÉ POROSTY BUDOU KÁČENY POUZE V NEZBYTNÉM ROZSAHU V PÁSU URČENÉM PRO ROZŠÍŘENÍ KORYTA!!!

Výškový systém Balt p.v.				Souřadný systém S-JTSK		
6						
5						
4						
3						
2						
1						
REVIZE	POPIS				DATUM	SCHVÁLIL

Sweco Hydroprojekt a.s. Ústředí Praha Táborská 31, 140 16 Praha 4; praha@sweco.cz; www.sweco.cz				<b>SWECO</b> 	
VYPRACOVAL	Ing. Brožová	HIP	Ing. Brožová	T. KONTROLA	Ing. Pavel
PROJEKTANT	Ing. Klímuškinová	ŘEDITEL DIVIZE	Ing. Matějček	DATUM	7/2018
OBJEDNATEL	Povodí Moravy, s.p.		OKRES	Přerov	
AKCE:			ČÍSLO ZAKÁZKY	11-6342-0200	
Bečva, km 44,135 - 45,855 - revitalizace toku Skalička			STUPEŇ	DPS	
			FORMÁT	6x44	
			MĚŘÍTKO	1:200	
			ARCHIVNÍ ČÍSLO	013412/18/1	
PŘÍLOHA:			Příčné řezy tůň 3B	ČÍSLO PŘÍLOHY	D.1.3.5
				a	1

Tato dokumentace včetně všech příloh (s výjimkou dat poskytnutých objednatel) je duševním vlastnictvím akciové společnosti Sweco Hydroprojekt a.s. Objednatel této dokumentace je oprávněn ji využít k účelům vyplývajícím z uzavřené smlouvy bez jakéhokoliv omezení. Jiné osoby (jak fyzické, tak právnické) nejsou bez předchozího výslovného souhlasu objednatele oprávněny tuto dokumentaci ani její části jakkoli využívat, kopírovat (ani jiným způsobem rozmnožovat) nebo zajišťovat dalšími osobám.  
Poznámka: Podpisy zpracovatelů jsou připojeny pouze k výškovému listu 01 nebo originálu přílohy (matrice).