


BEČVA, KM 44,135 - 45,855 - REVITALIZACE TOKU SKALIČKA

SO 01 - VZOROVÉ ŘEŠENÍ OCHRANY SLOUPU VEDENÍ VN


měř. 1:100

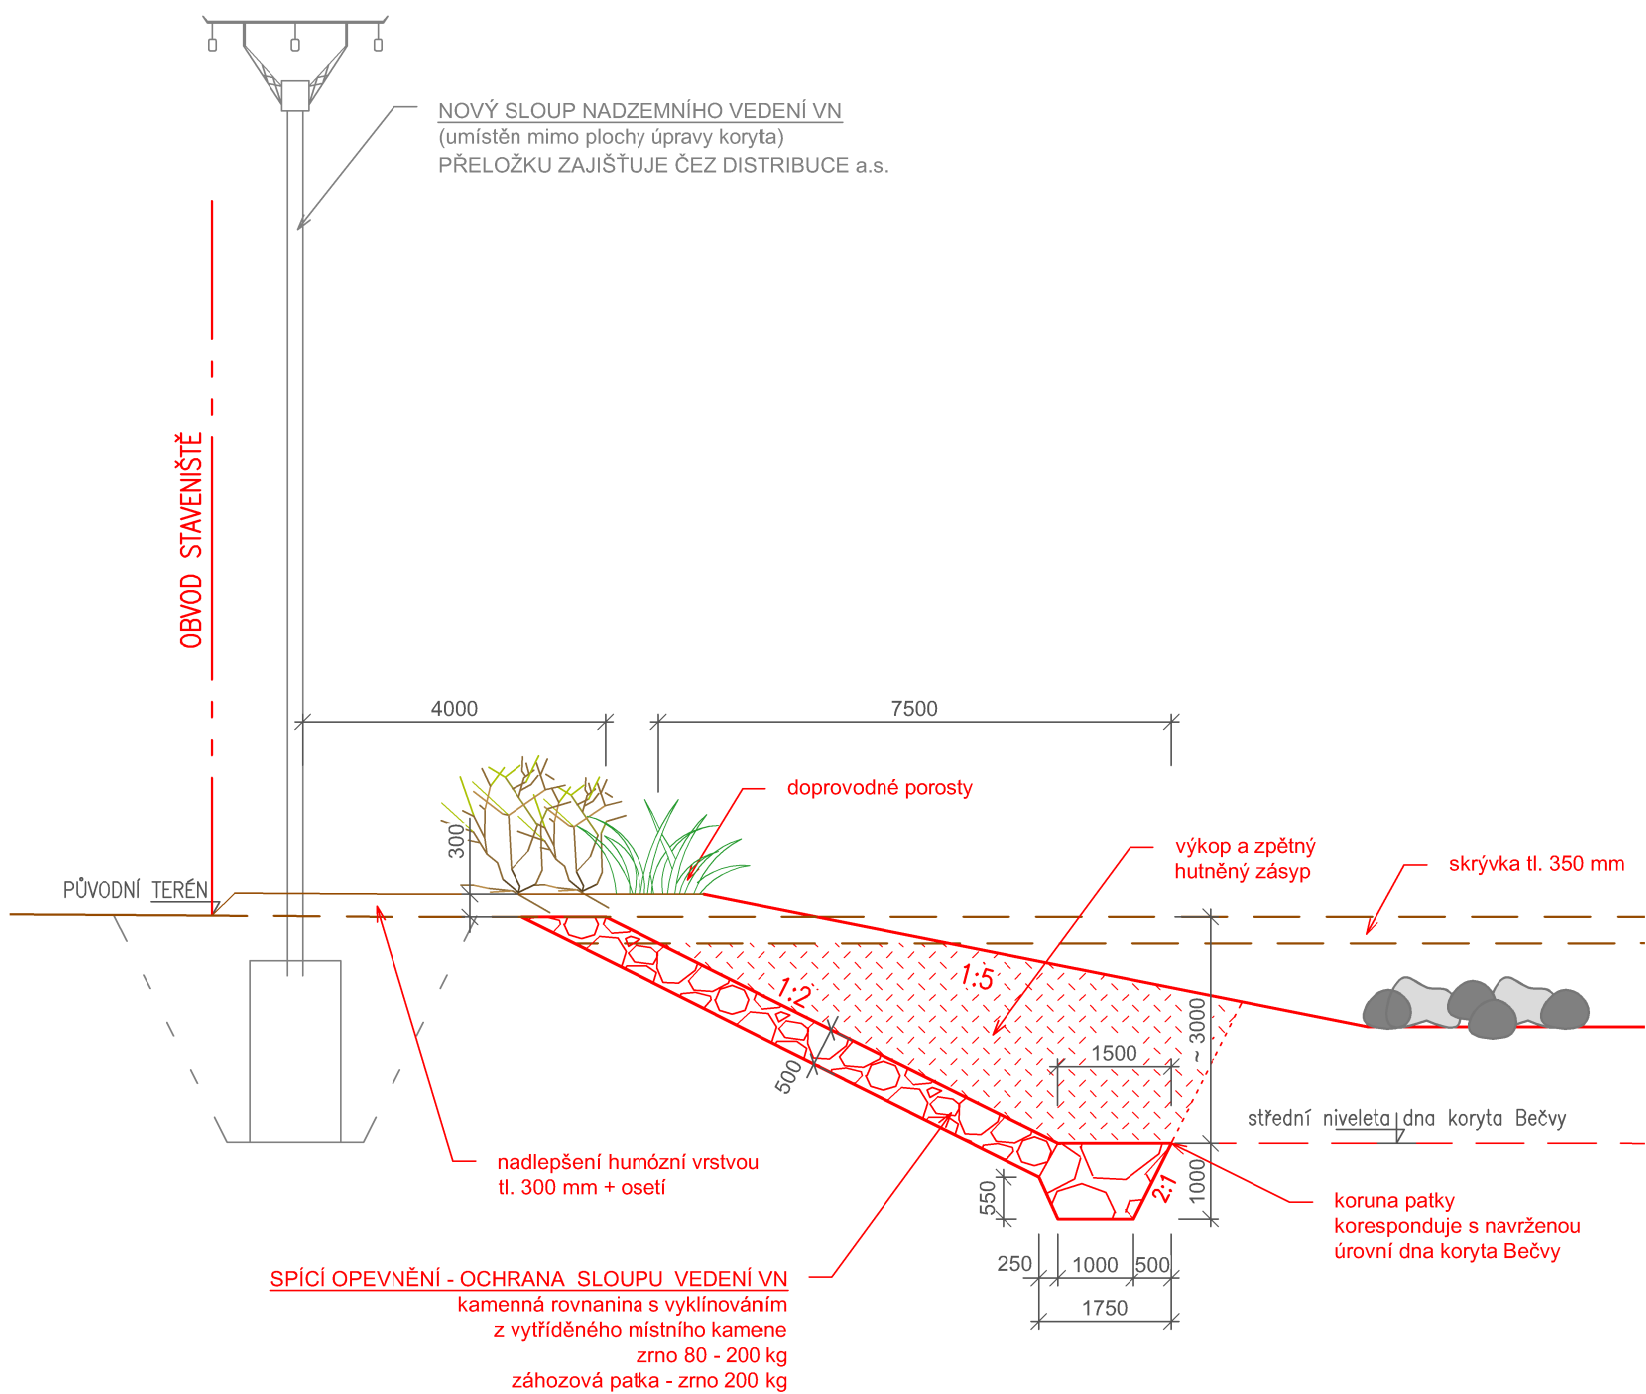

Výškový systém Balt p.v.

Souřadný systém S-JTSK

6			
5			
4			
3			
2			
1			
REVIZE	POPIS	DATUM	SCHVÁLIL

Sweco Hydroprojekt a.s. Ústředí Praha Táborská 31, 140 16 Praha 4; praha@sweco.cz; www.sweco.cz				SWECO 	
VYPRACOVAL	Ing. Brožová	HIP	Ing. Brožová	T. KONTROLA	Ing. Pavel
PROJEKTANT	Ing. Klimuškinová	ŘEDITEL DIVIZE	Ing. Matějček	DATUM	7/2018
OBJEDNATEL	Povodí Moravy, s.p.			OKRES	Přerov
AKCE: Bečva, km 44,135 - 45,855 - revitalizace toku Skalička				ČÍSLO ZAKÁZKY	11-6342-0200
				STUPEŇ	DPS
				FORMÁT	2xA4
				MĚŘÍTKO	1:100
				ARCHIVNÍ ČÍSLO	013578/18/1
PŘÍLOHA: Vzorové řešení ochrany sloupu vedení VN				ČÍSLO PŘÍLOHY	D.1.1.12
					b 1

Tato dokumentace včetně všech příloh (s výjimkou dat poskytnutých objednatelem) je duševním vlastnictvím akciové společnosti Sweco Hydroprojekt a.s. Objednatel této dokumentace je oprávněn ji využít k účelům vyplývajícím z uzavřené smlouvy bez jakéhokoli omezení. Jiné osoby (jak fyzické, tak právnické) nejsou bez předchozího výslovného souhlasu objednatele oprávněny tuto dokumentaci ani její části jakkoli využívat, kopírovat (ani jiným způsobem rozmnožovat) nebo zpřístupnit dalším osobám.
Poznámka: Podpisy zpracovatelů jsou připojeny pouze k výtisku číslo 01 nebo originálu přílohy (matrici).