



# PŮVODNÍ STAV – PŘÍČNÝ ŘEZ

## 1:40

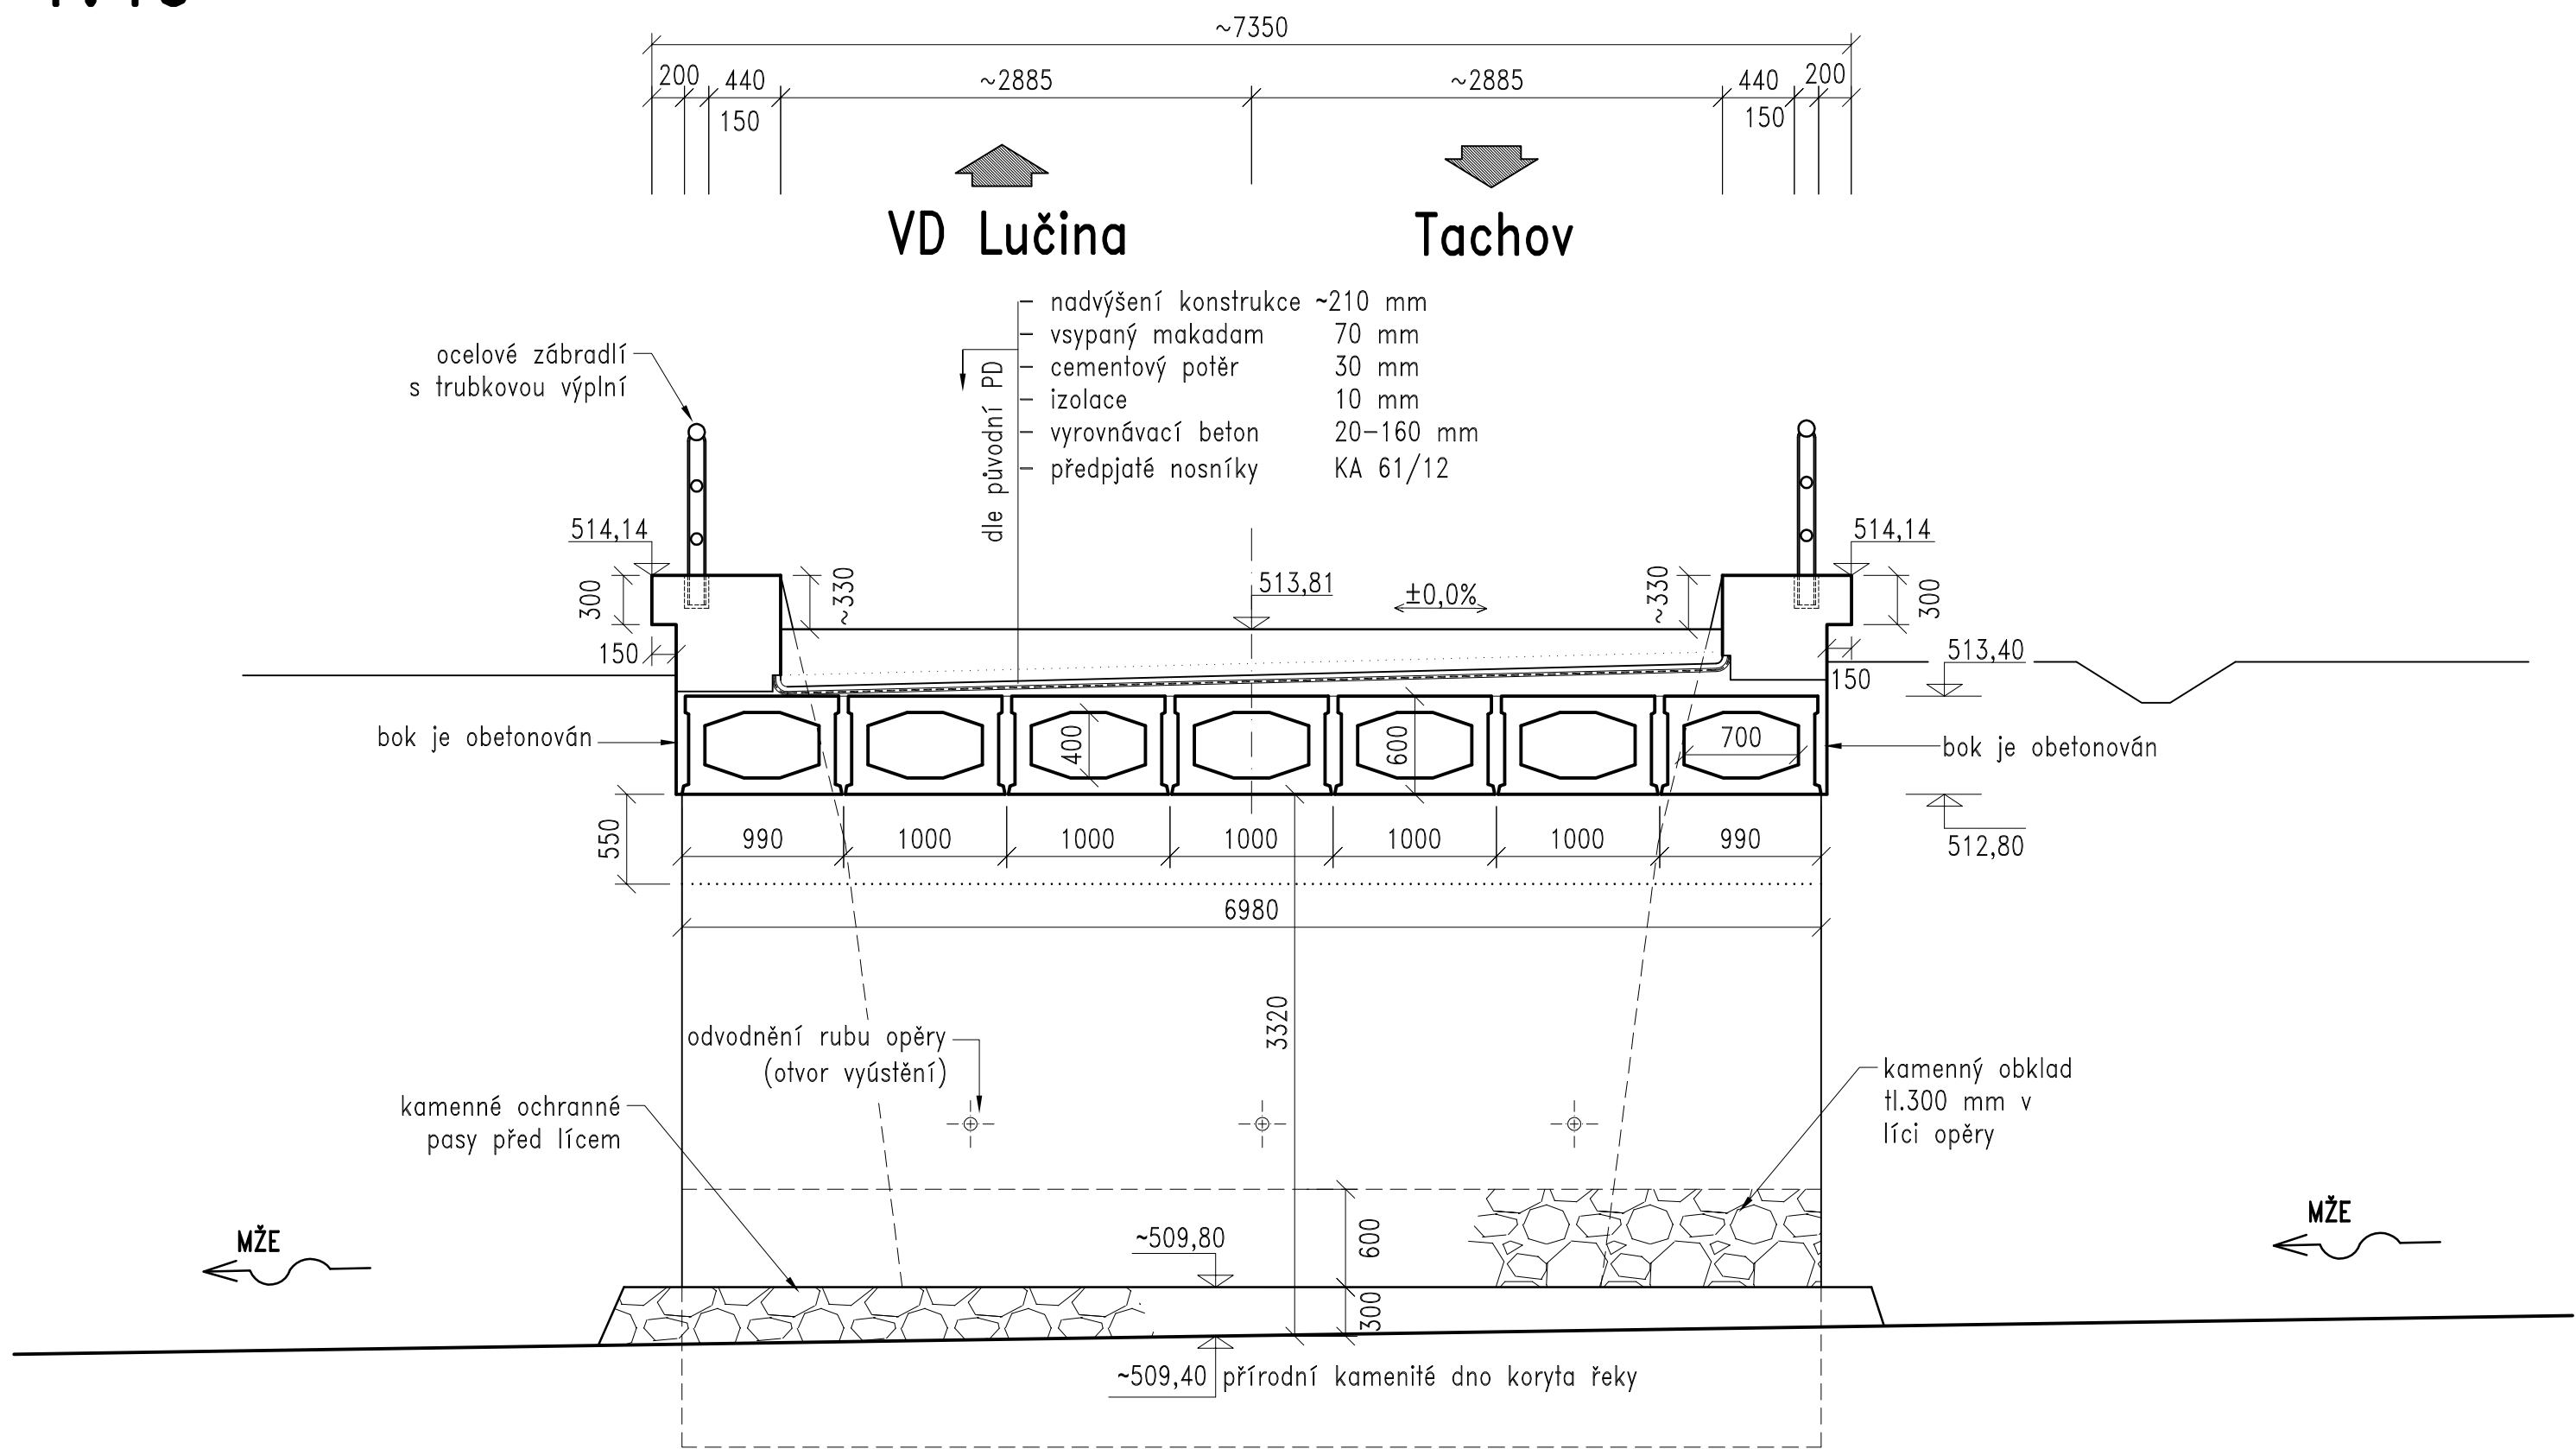

**POZNÁMKA:**  
- jako podkladu byla použita původní PD (Hydroprojekt, 1967) a geodetické zaměření (Příhoda, 2011)  
- přesný tvar nepřístupných částí konstrukce bude upřesněn až po odbourání

Objednatel:		<b>Povodí Vltavy, státní podnik</b> HOLEČKOVA 3178/8, 150 24 PRAHA 5		 <b>POVODÍ VLTAVY</b>
		<b>VD Lučina – rekonstrukce komunikace a mostu</b>		
Souřadnicový systém:		S–JTSK		AKTUALIZACE 2016
Výškový systém:		Bpv		
Číslo zakázky:		16 059 00	HIP:	Ing. Pavel HRDINA 241096760, phr@pontex.cz
Schválil:		Ing. Václav HVÍZDAL	Zodp. projektant:	Ing. Petr DOLEŽAL 241096734, pdo@pontex.cz
Tech. kontrola:		Ing. Tomáš MÍČKA	Vypracoval:	Dana KAUCKÁ 241096754, dka@pontex.cz
				Praha 4, Bezová 1658, 147 14 tel: +420 241096735 fax: +420 244461038

Objednatel:	Povodí Vltavy, státní podnik	Obec:	Tachov	Kraj:	Plzeňský	
Akce:	VD Lučina – rekonstrukce komunikace a mostu				Datum	Stupeň
Část:	C. STAVEBNÍ ČÁST				10/2016	PDPS
Objekt:	SO 201 – MOST PŘES MŽI				Souprava	Č. přílohy
Příloha:	PŮVODNÍ STAV – PŘÍČNÝ ŘEZ					SO 201
						4