
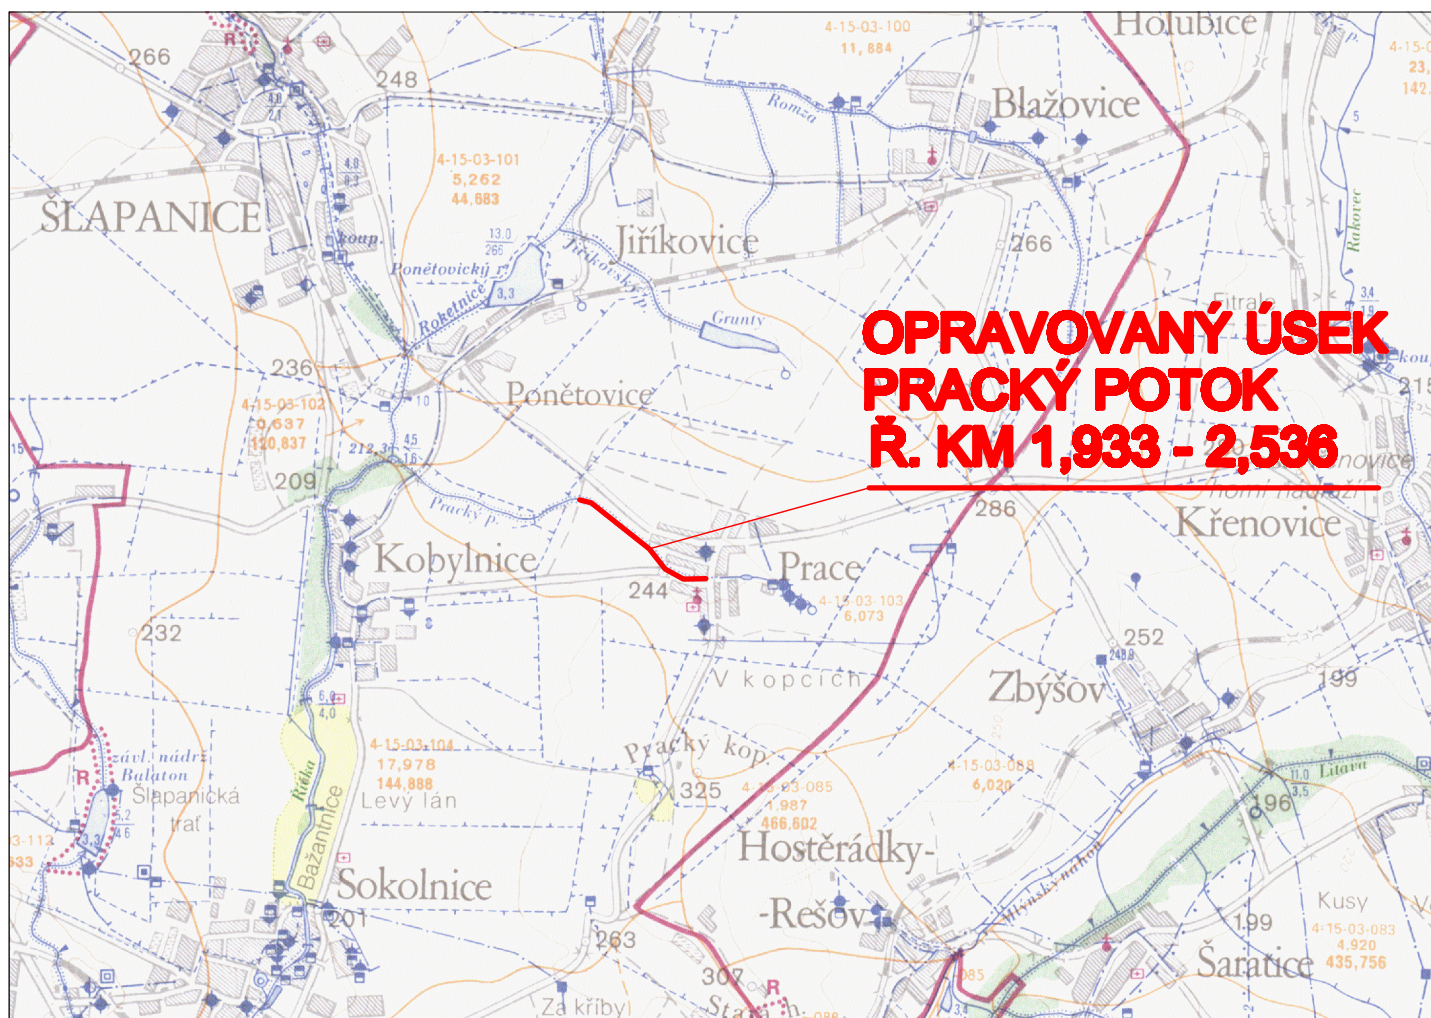



# VODOHOSPODÁŘSKÁ MAPA 1: 50 000

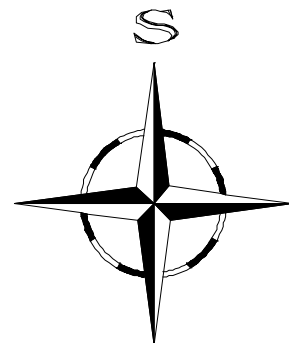

**OPRAVOVANÝ ÚSEK  
PRACKÝ POTOK  
Ř. KM 1,933 - 2,536**

NAVRHL/VYPRACOVAL: ING. KNOFLÍČEK	ZODPOVĚDNÝ PROJEKTANT: ING. BARTEČEK	VEDOUcí PROJEKTANT: ING. LAZÁREK, DiS.	TECHNICKÁ KONTROLA: ING. LAZÁREK, DiS.	 Mojmírovo nám. 3105/6a, 612 00 Brno IČ: 29262747, TEL.: 605 114 896
KRAJ: JIHMORAVSKÝ		KATASTR. ÚZEMÍ: PRACE		
INVESTOR: POVODÍ MORAVY, s.p. Dřevařská 11, 602 00, Brno				DATUM: 11/2017
AKCE: <b>Pracký p., ř. km 1,933 - 2,536, Prace, oprava koryta</b>				STUPEŇ: DSP a DPS
				FORMÁT: A4
<b>VODOHOSPODÁŘSKÁ MAPA</b>				MÉRITKO: 1:50000
				ČÍSLO PŘÍLOHY: C.1