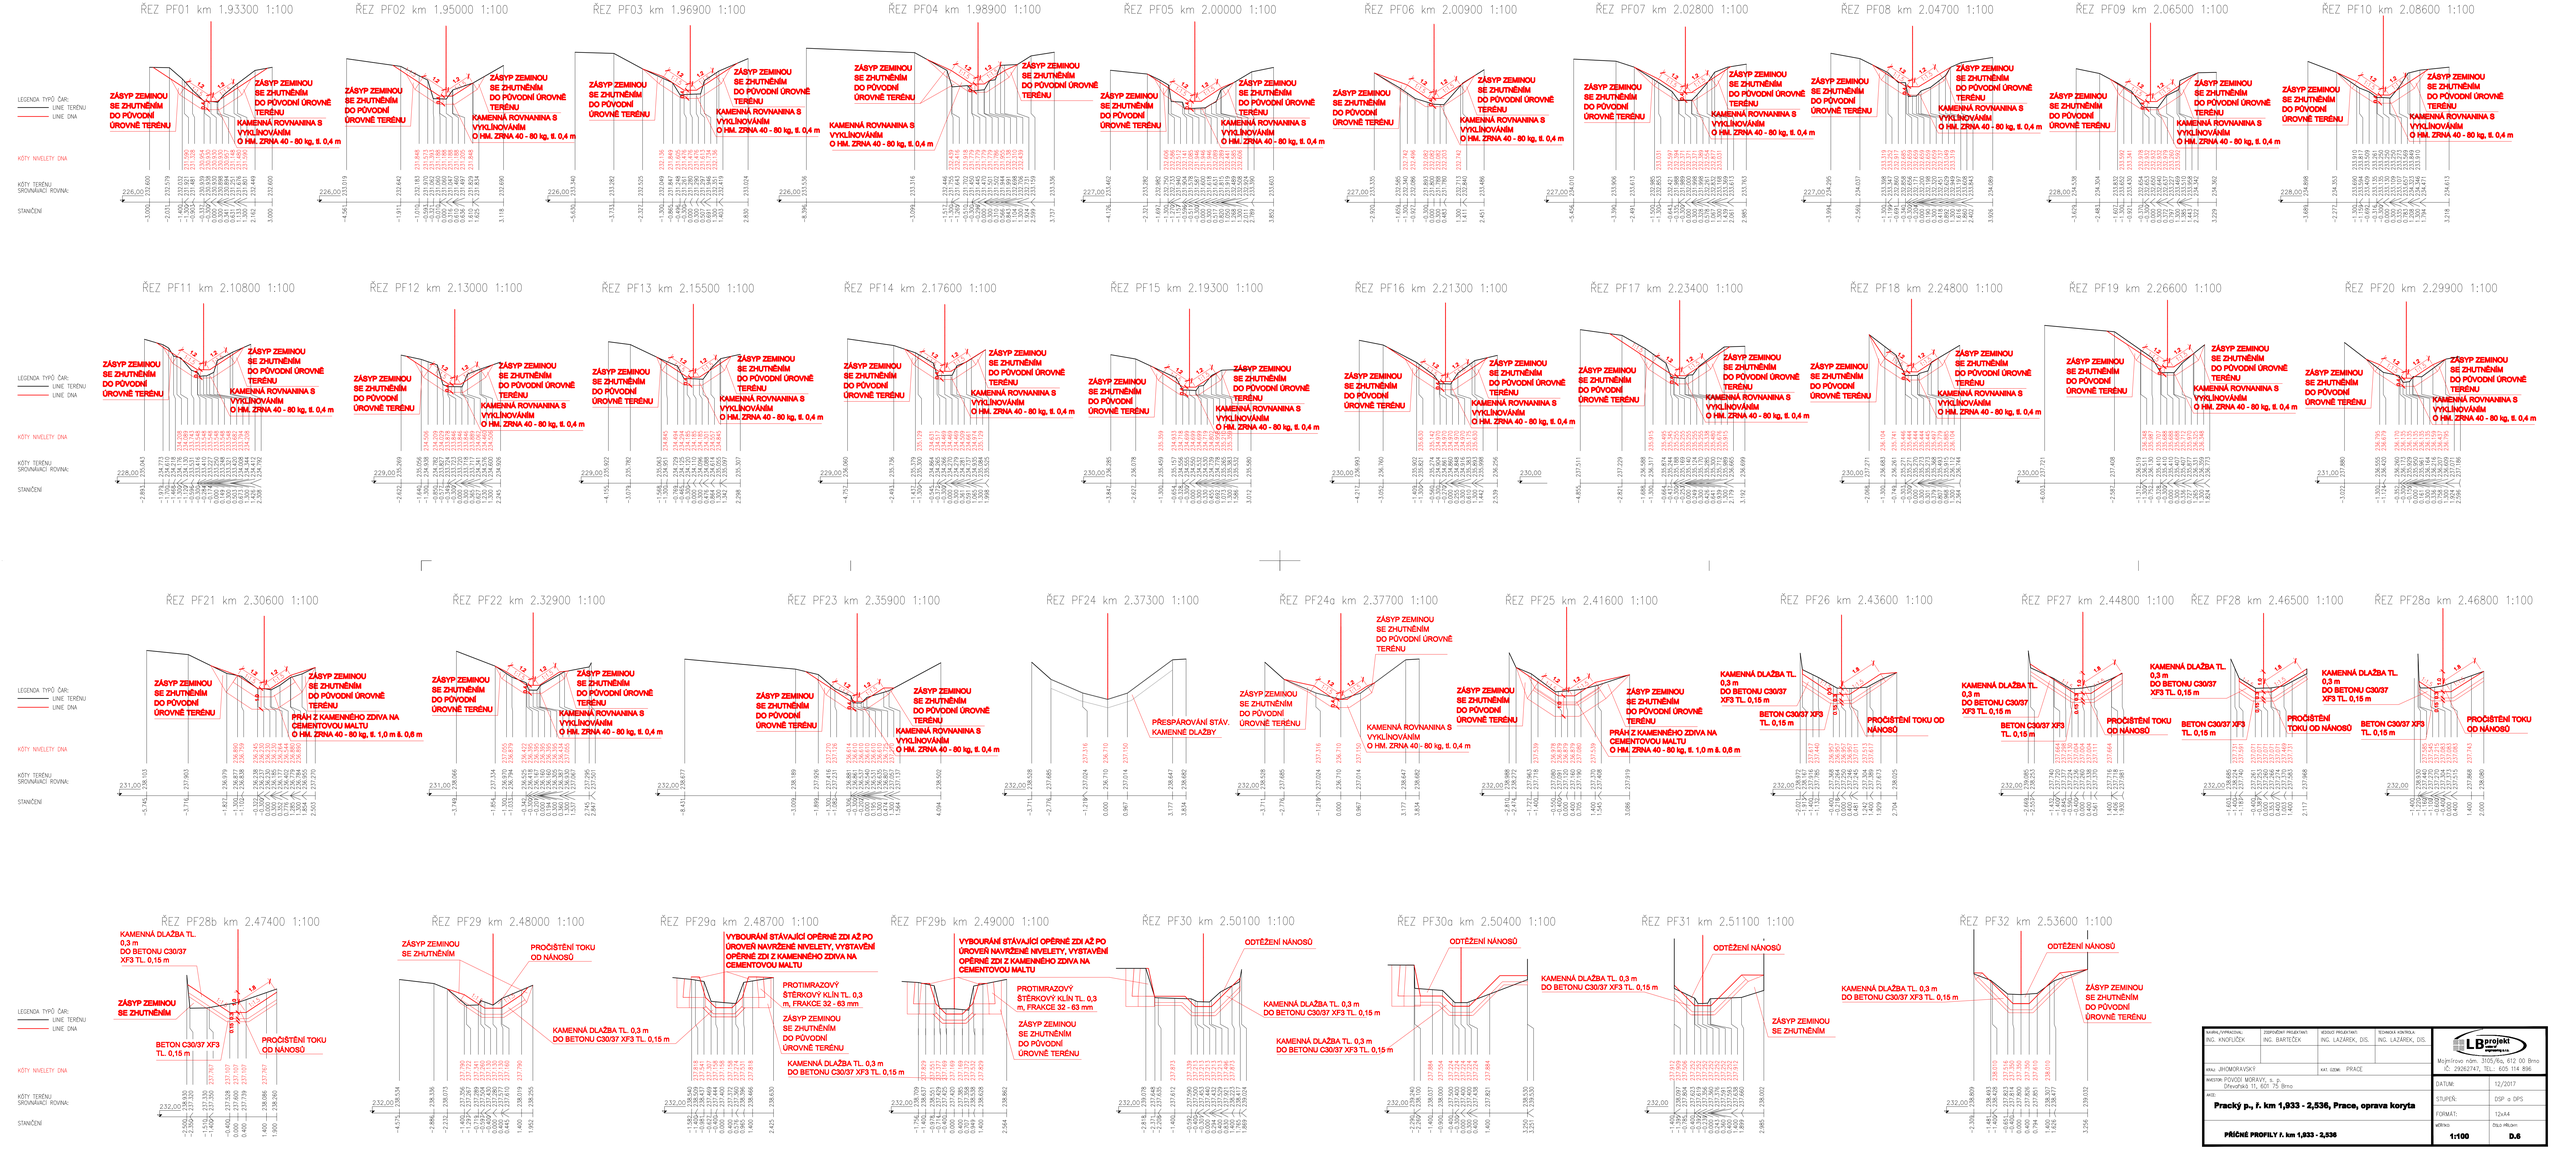

AUTOR/VYPRACOVAL: ING. KNOFLÍČEK	ZODPOVĚDNÝ PROJEKTANT: ING. BARTÍČEK	VEDOUCÍ PROJEKTANT: ING. LAZÁREK, DiS.	TECHNICKÁ KONTROLA: ING. LAZÁREK, DiS.	LB projekt s.r.o. Mojmírovo nám. 3105/6a, 612 00 Brno IČ: 29082747, TEL.: 605 114 896
KRAJ: JIHOMORAVSKÝ	KAT. ÚZEM: PRACE			
INVESTOR: POVODÍ MORAVY, s. p. Dřevařská 11, 601 75 Brno				DATUM: 12/2017
AKCE: **Pracký p., ř. km 1,933 - 2,536, Prace, oprava koryta**				STUPEŇ: DSP = DPS
				FORMÁT: 12xA4
PŘÍČNÉ PROFILY ř. km 1,933 - 2,536				MĚŘÍTKO: 1:100
				ČÍSLO PŘÍLOHY: D.6