



1: 10 000

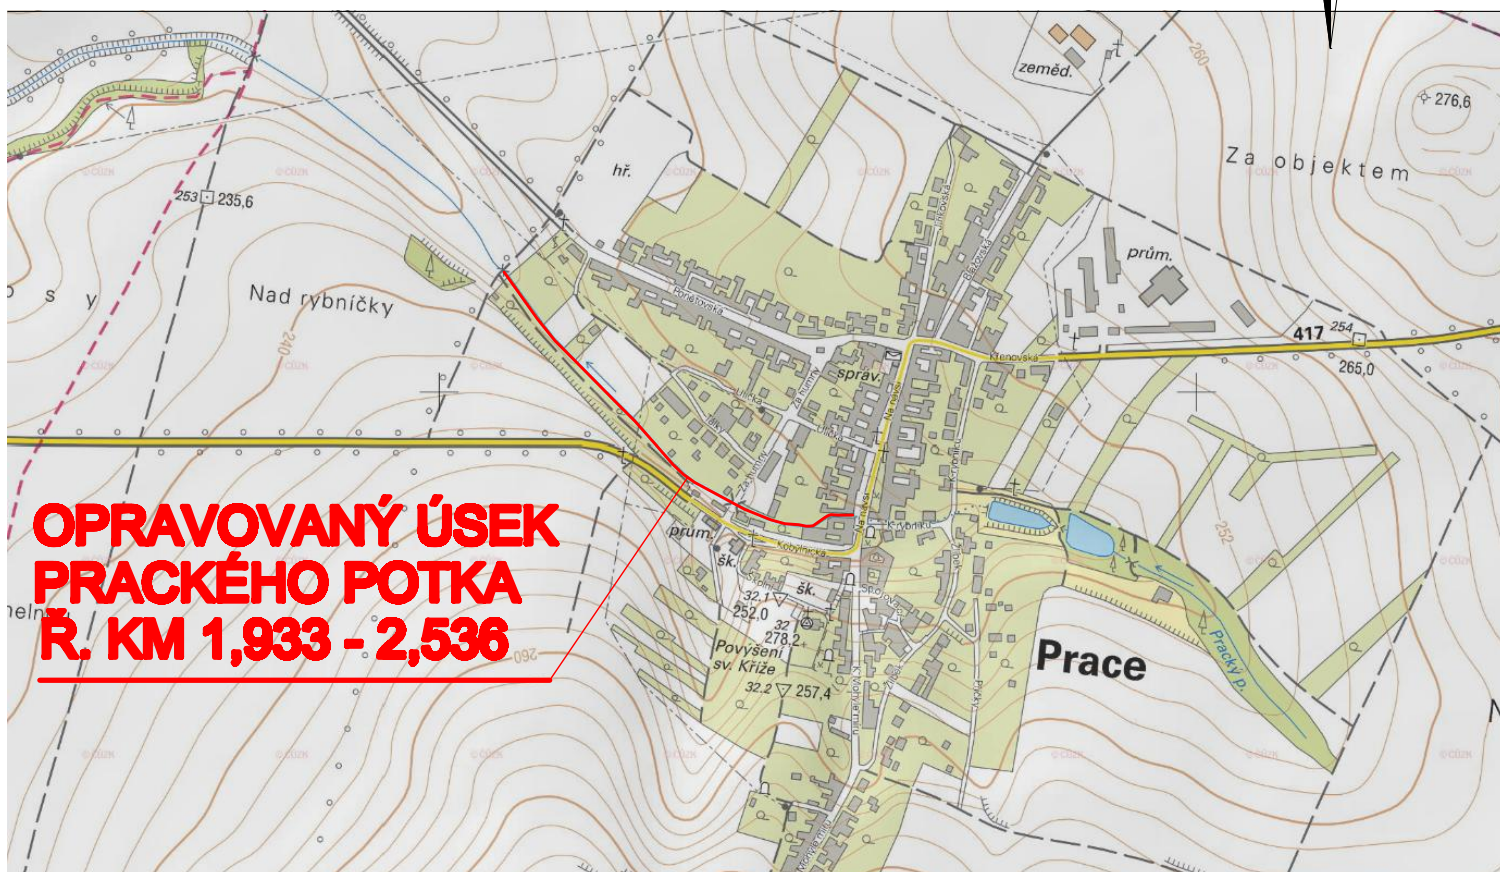

NAVRHL/VYPRACOVAL: ING. KNOFLÍČEK	ZODPOVĚDNÝ PROJEKTANT: ING. BARTEČEK	VEDOUcí PROJEKTANT: ING. LAZÁREK, DiS.	TECHNICKÁ KONTROLA: ING. LAZÁREK, DiS.	 <p>Mojmírovo nám. 3105/6a, 612 00 Brno IČ: 29262747, TEL.: 605 114 896</p>
KRAJ: JIHO MORAVSKÝ		KATASTR. ÚZEMI: PRACE		
INVESTOR: POVOĐÍ MORAVY, s.p. Dřevařská 11, 602 00, Brno				DATUM: 11/2017 STUPEŇ: DSP a DPS FORMÁT: A4 MĚŘITKO: 1:10000 ČÍSLO PŘÍLOHY: C.2
AKCE: Pracký p., ř. km 7,075 - 7,951, Prace, oprava koryta PŘEHLEDNÁ SITUACE				