



VZOROVÝ ŘEZ KORYTEM
ZÚ - SILNIČNÍ MOST

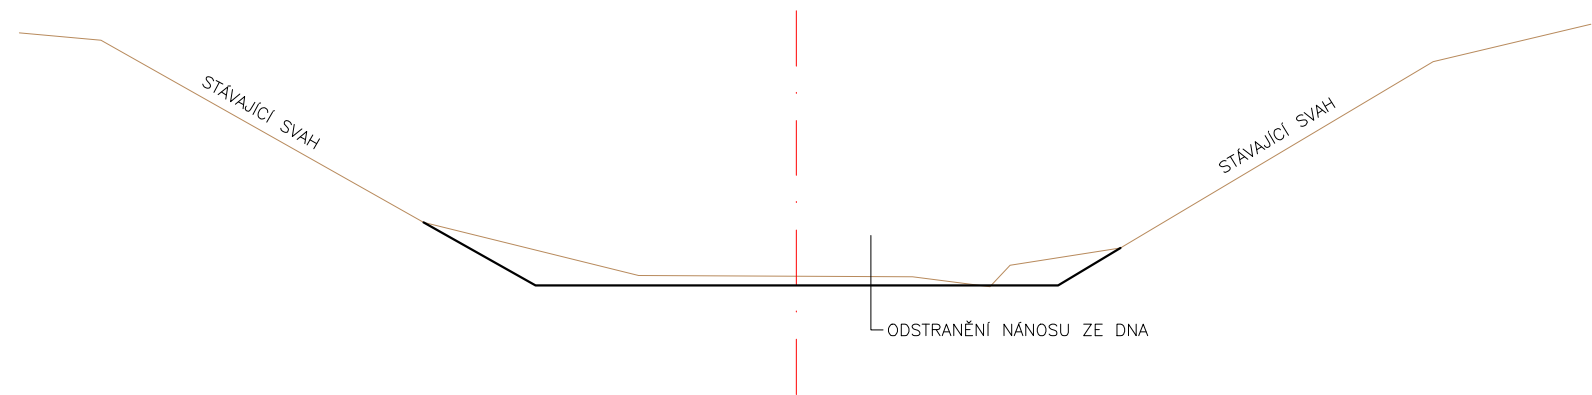



POZNÁMKA:
ODSTRANĚNÍ NÁNOSŮ SE PROVEDE VE STÁVAJÍCÍ ŠÍŘCE KORYTA.

VZOROVÝ ŘEZ KORYTEM
LÁVKA PRO PĚŠÍ - KÚ

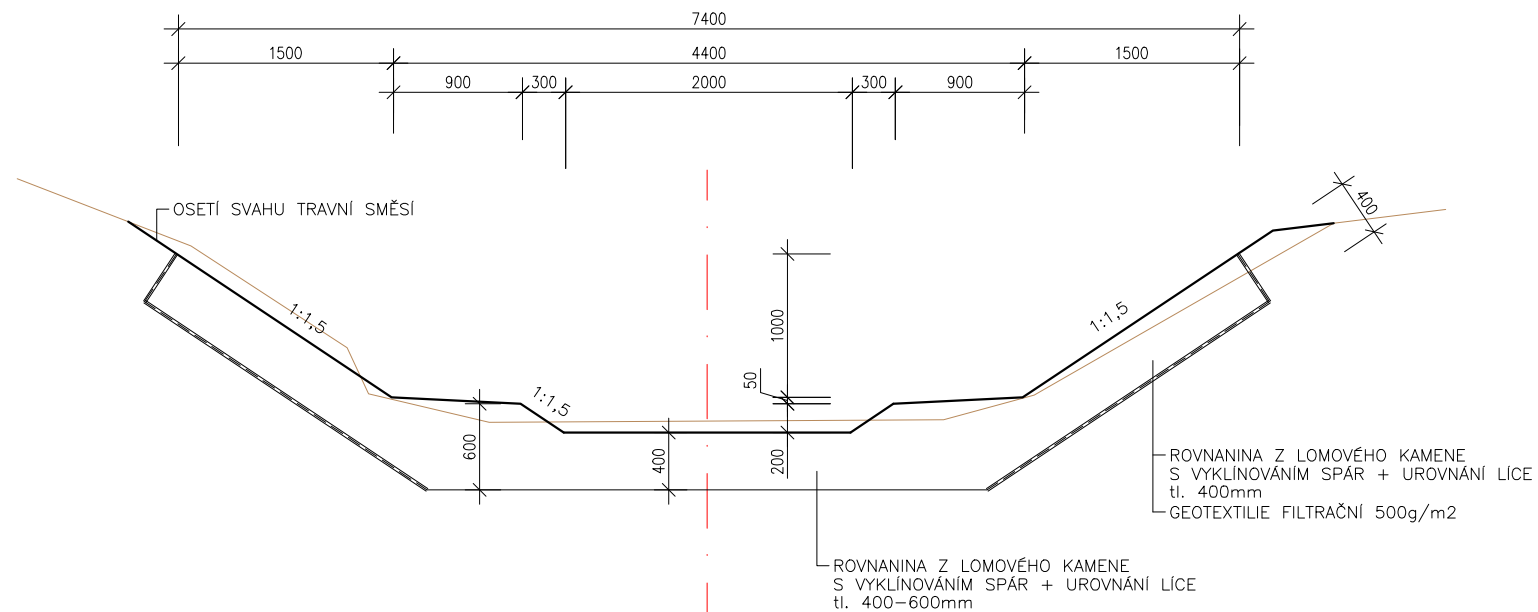

POZNÁMKA:
V ÚSEKU POD MOSTEM A LÁVKOU PRO PĚŠÍ SE ODSTRANÍ NÁNOSY ZE STÁVAJÍCÍHO OPEVNĚNÍ DNA A SVAHŮ. ODSTRANĚNÍ NÁNOSŮ SE PROVEDE RUČNĚ.

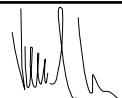Zodpovědný pracovník	Vypracoval		 AQUA CENTRUM Břeclav s.r.o. Kapusty 27, 690 06 Břeclav IČO 60710063, DIČ CZ60710063 tel.: 519 333 689, email: aqc@wo.cz	
Ing. Milan Bartolšic	Ing. Jan Varadínek			
Investor: Povodí Moravy, s.p., Dřevařská 11, 60175 Brno			Formát	
Akce: Vřesůvka, Výšovice - optimalizace toku projektová dokumentace DOKUMENTACE PRO PROVÁDĚNÍ STAVBY			Datum	květen 2018
			Číslo stavby	
Příloha: VZOROVÉ PŘÍČNÉ ŘEZY			Měřítko 1:50	Číslo přílohy D.1.1.b.3