




POHLED JIHOVÝCHODNÍ

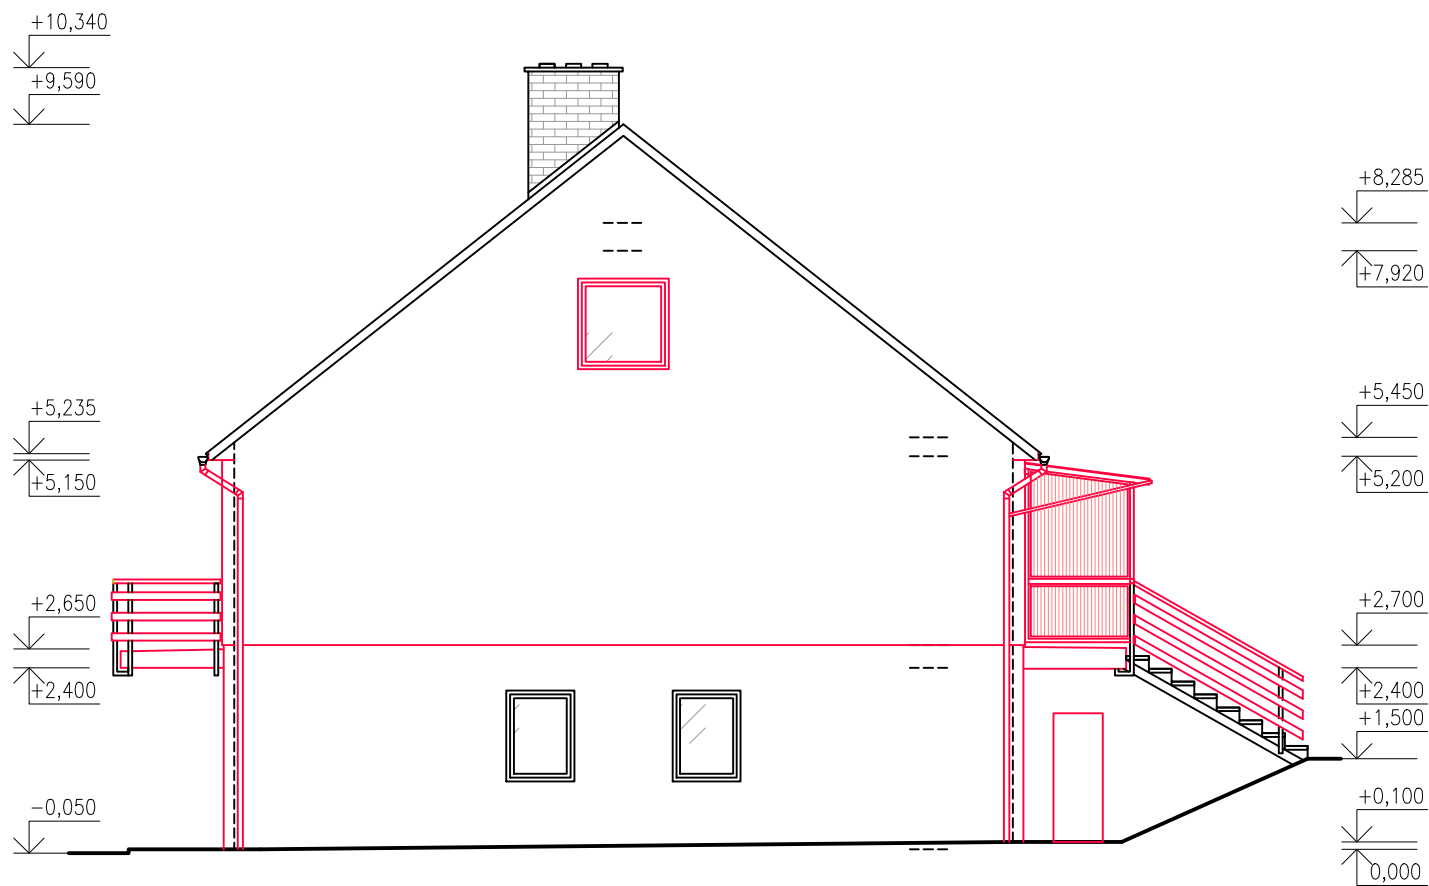


POHLED SEVEROZÁPADNÍ

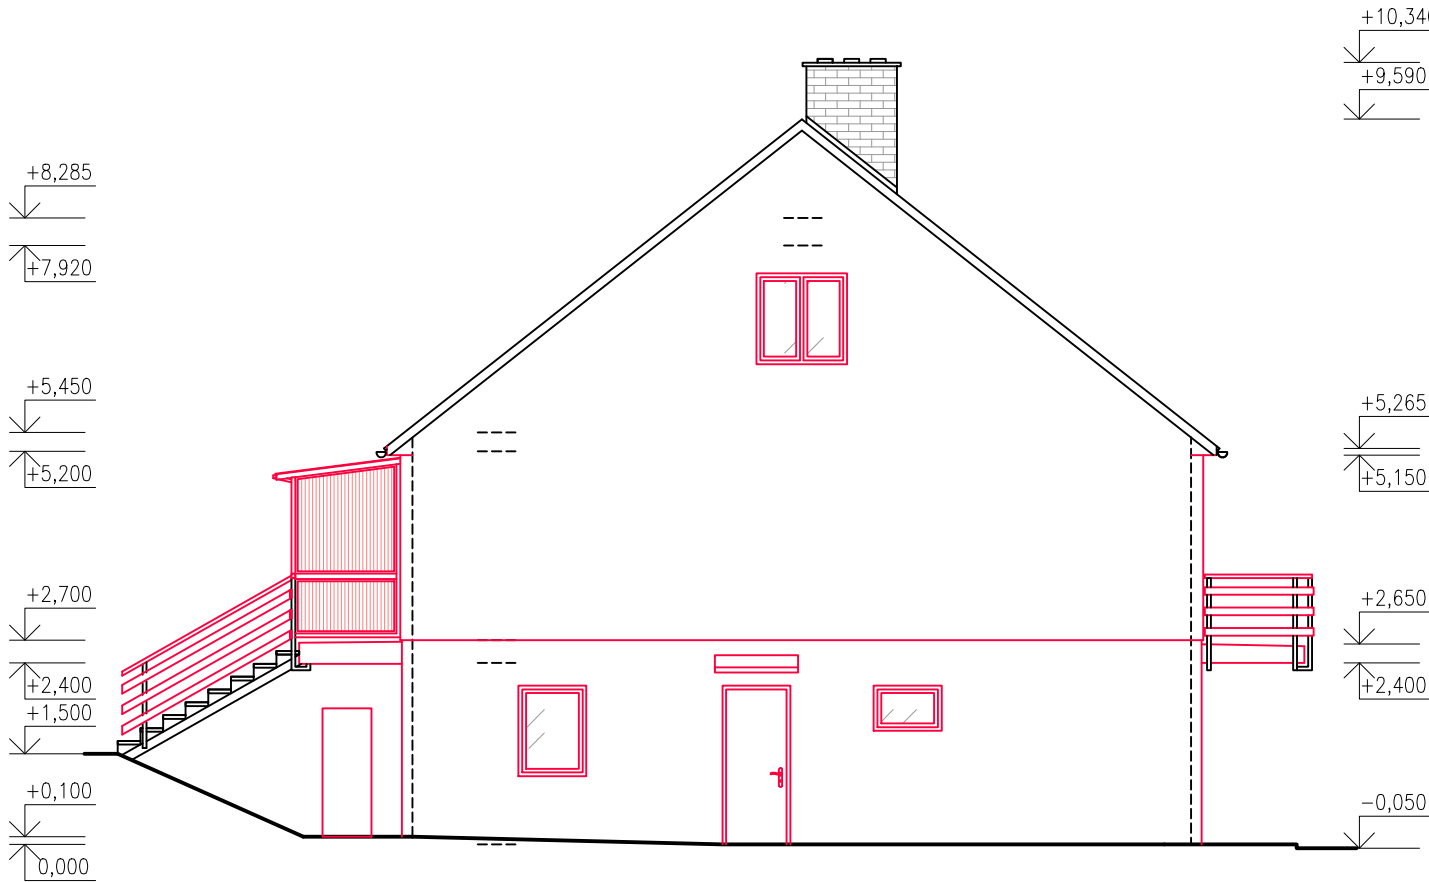


POHLED SEVEROVÝCHODNÍ

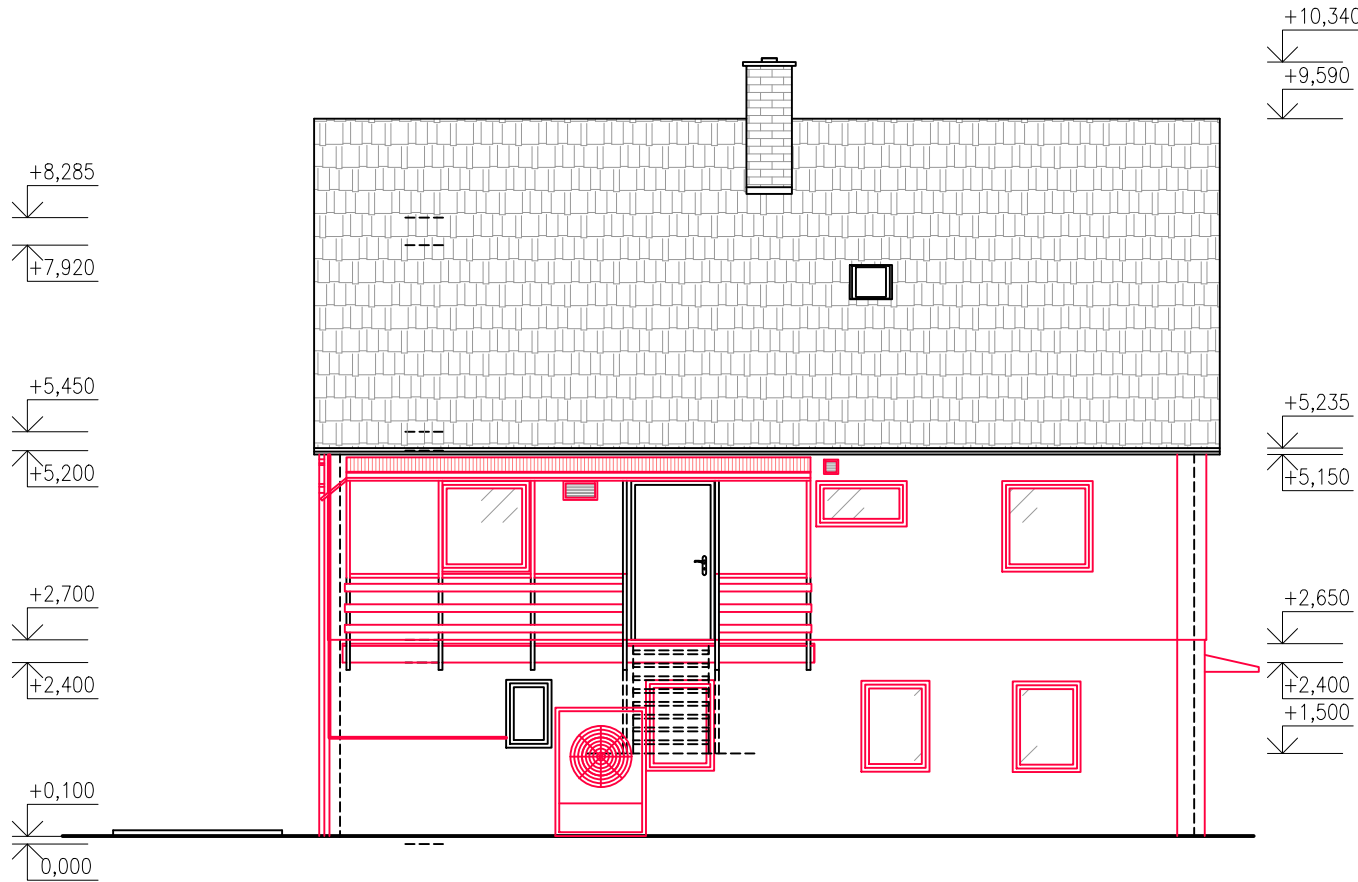

POHLED JIHOZÁPADNÍ

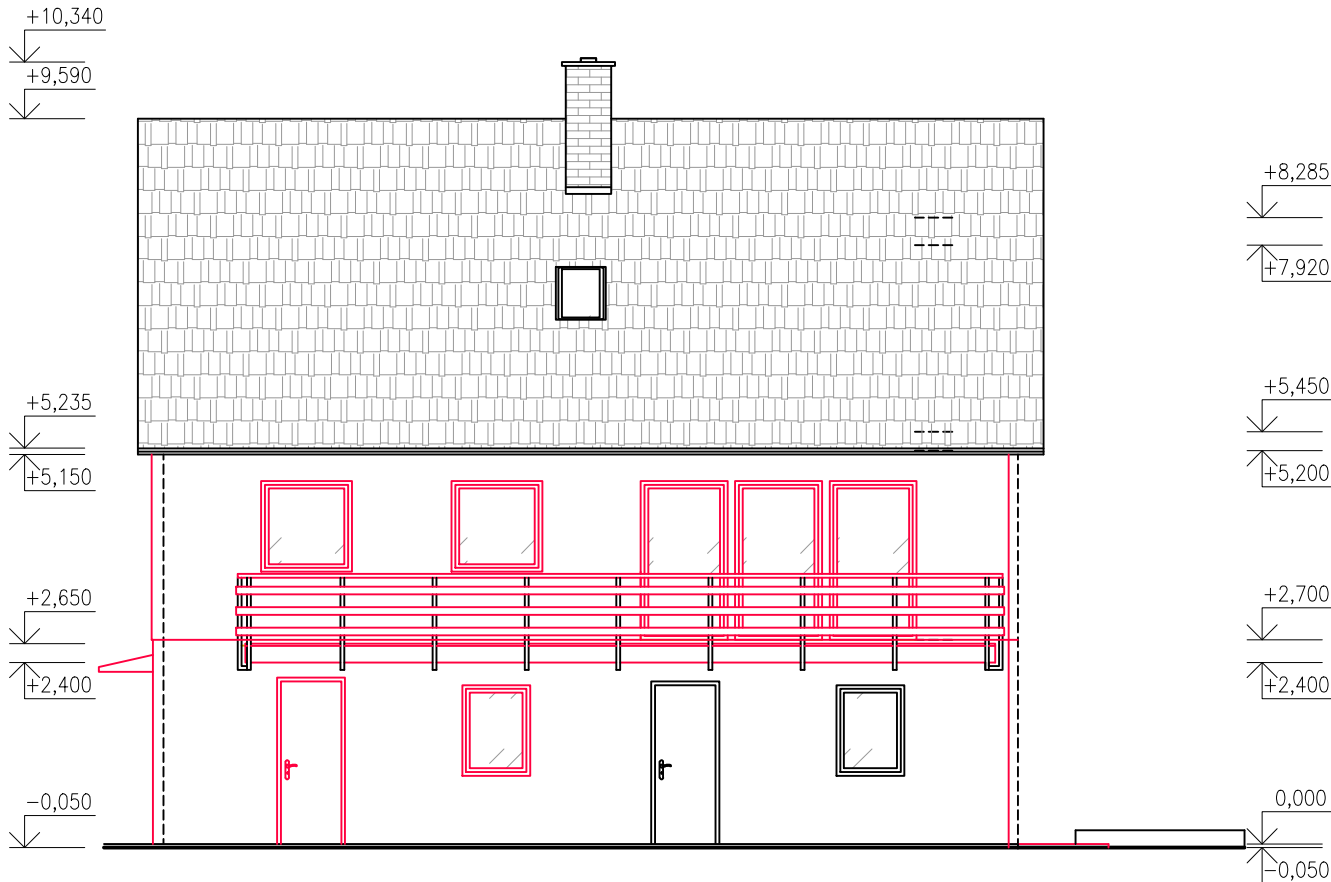

HLAVNÍ PROJEKTANT	Ing. ONDŘEJ BIJA	STAVEBNÍK	POVODÍ VLTAVY	AUTORIZAČNÍ RAZÍTKO				
ZODP. PROJEKTANT	Ing. ONDŘEJ BIJA	MÍSTO	NĚMČICE 35, 257 65 LOKET					
VYPRACOVAL	Ing. IVO TOLÁŠ	KRAJ	STŘEDOČESKÝ					
OBJEDNATEL				POVODÍ VLTAVY, STÁTNÍ PODNIK, HOLEČKOVA 3178/8, 150 00 PRAHA 5 - SMÍCHOV		DATUM	SRPEN 2018	
NÁZEV PROJEKTU SNÍŽENÍ ENERGETICKÉ NÁROČNOSTI BUDOVY FORMOU ZATEPLENÍ, VÝMĚNY OKEN A ZDROJE VYTÁPĚNÍ VE SPRÁVĚ STÁTNÍHO PODNIKU POVODÍ VLTAVY V NĚMČICÍCH						ZAKÁZKOVÉ ČÍSLO	ZAK-09-PS01-2018	
						STUPEŇ	DPS	
						MĚŘITKO	1:100	
PŘÍLOHA						D.1.1 ARCHITEKTONICKO-STAVEBNÍ ŘEŠENÍ - NOVÝ STAV	FORMÁT	594x297
NÁZEV VÝKRESU						POHLEDY	Č. VÝKRESU	Č. VÝTISKU
<div><div>DISPOZIA</div><div>DISPOZIA s.r.o. třída Kpt. Jaroše 1922/3, 602 00 Brno Tel.: +420 732 740 624 E-mail: info@dispozia.cz IČ: 06076980 DIČ: 06076980 Společnost je vedena u Krajského soudu v Brně, Spisová značka: C99830</div></div>								
						D.1.1.13		