

KRAJ
KATASTRÁLNÍ ÚZEMÍ
DRUH POZEMKU
PARCELNÍ ČÍSLO

LEGENDA TYPŮ ČAR:
- - - - - PRACOVNÍ SPÁRA
———— ZÁKLADOVÁ SPÁRA
———— UPRAVENÝ STAV
———— TERÉN

| |
|-------------------------------|
| PARDUBICKÝ |
| HOSTOVICE U PARDUBIC [645991] |
| VODNÍ PLOCHA |
| 1316 |

MĚŘÍTKO 1:100/100

PRACOVNÍ SPÁRA


ZÁKLADOVÁ SPÁRA


UPRAVENÝ STAV – HORNÍ HRANA

TERÉN

PŘÍČNÉ ŘEZY
SROVNÁVACÍ ROVINA: 220

KILOMETRÁŽ
VZDÁLENOST PŘÍČNÝCH ŘEZŮ

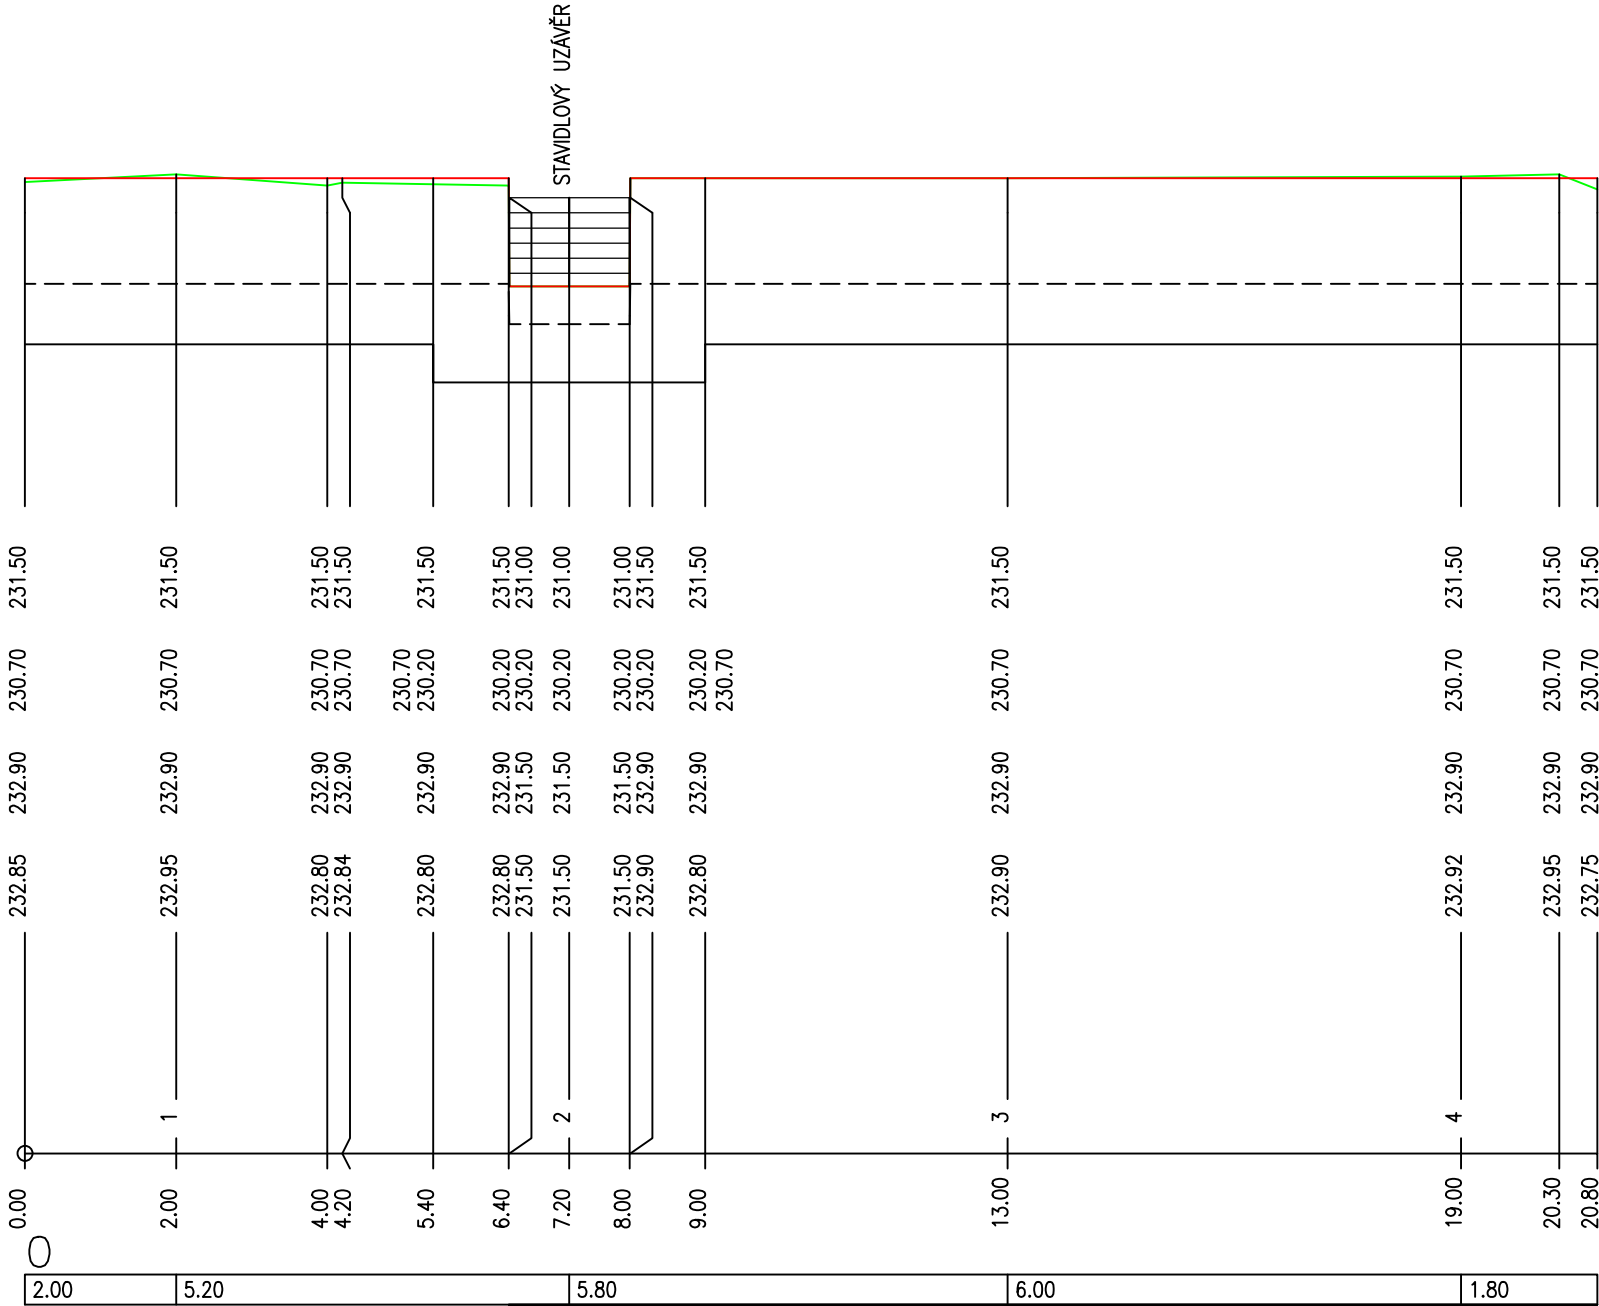

| | | | |
|---|--|---|--|
|  | | Technická kontrola | |
| Stupeň | | Ing. Jiří Filip | |
| Datum | | | |
| Zakázkové číslo | | | |
| Formát | | | |
| Měřítko: | | Příloha: | |
| 1:100/100 | | D.3.1 | |
| Zodpovědný projektant | | Michaela Stachová | |
| Ing. Kamil Urbánek | | | |
| Kraj: Pardubický | | Obec s rozšířenou působností: Pardubice | |
| Stavebník: Povodí Labe, s.p., Váta Nejedlého 951/8, 500 03 Hradec Králové | | | |
| ZMÍNKA, HOSTOVICE | | | |
| OPRAVA ODLEHČOVACÍHO OBJEKTU V Ř. KM 8,407 | | | |
| PODÉLNÝ PROFIL | | | |