



KRAJ  
KATASTRÁLNÍ ÚZEMÍ

Zlínský
Bystřička

PODÉLNÝ PROFIL  
1:150/150

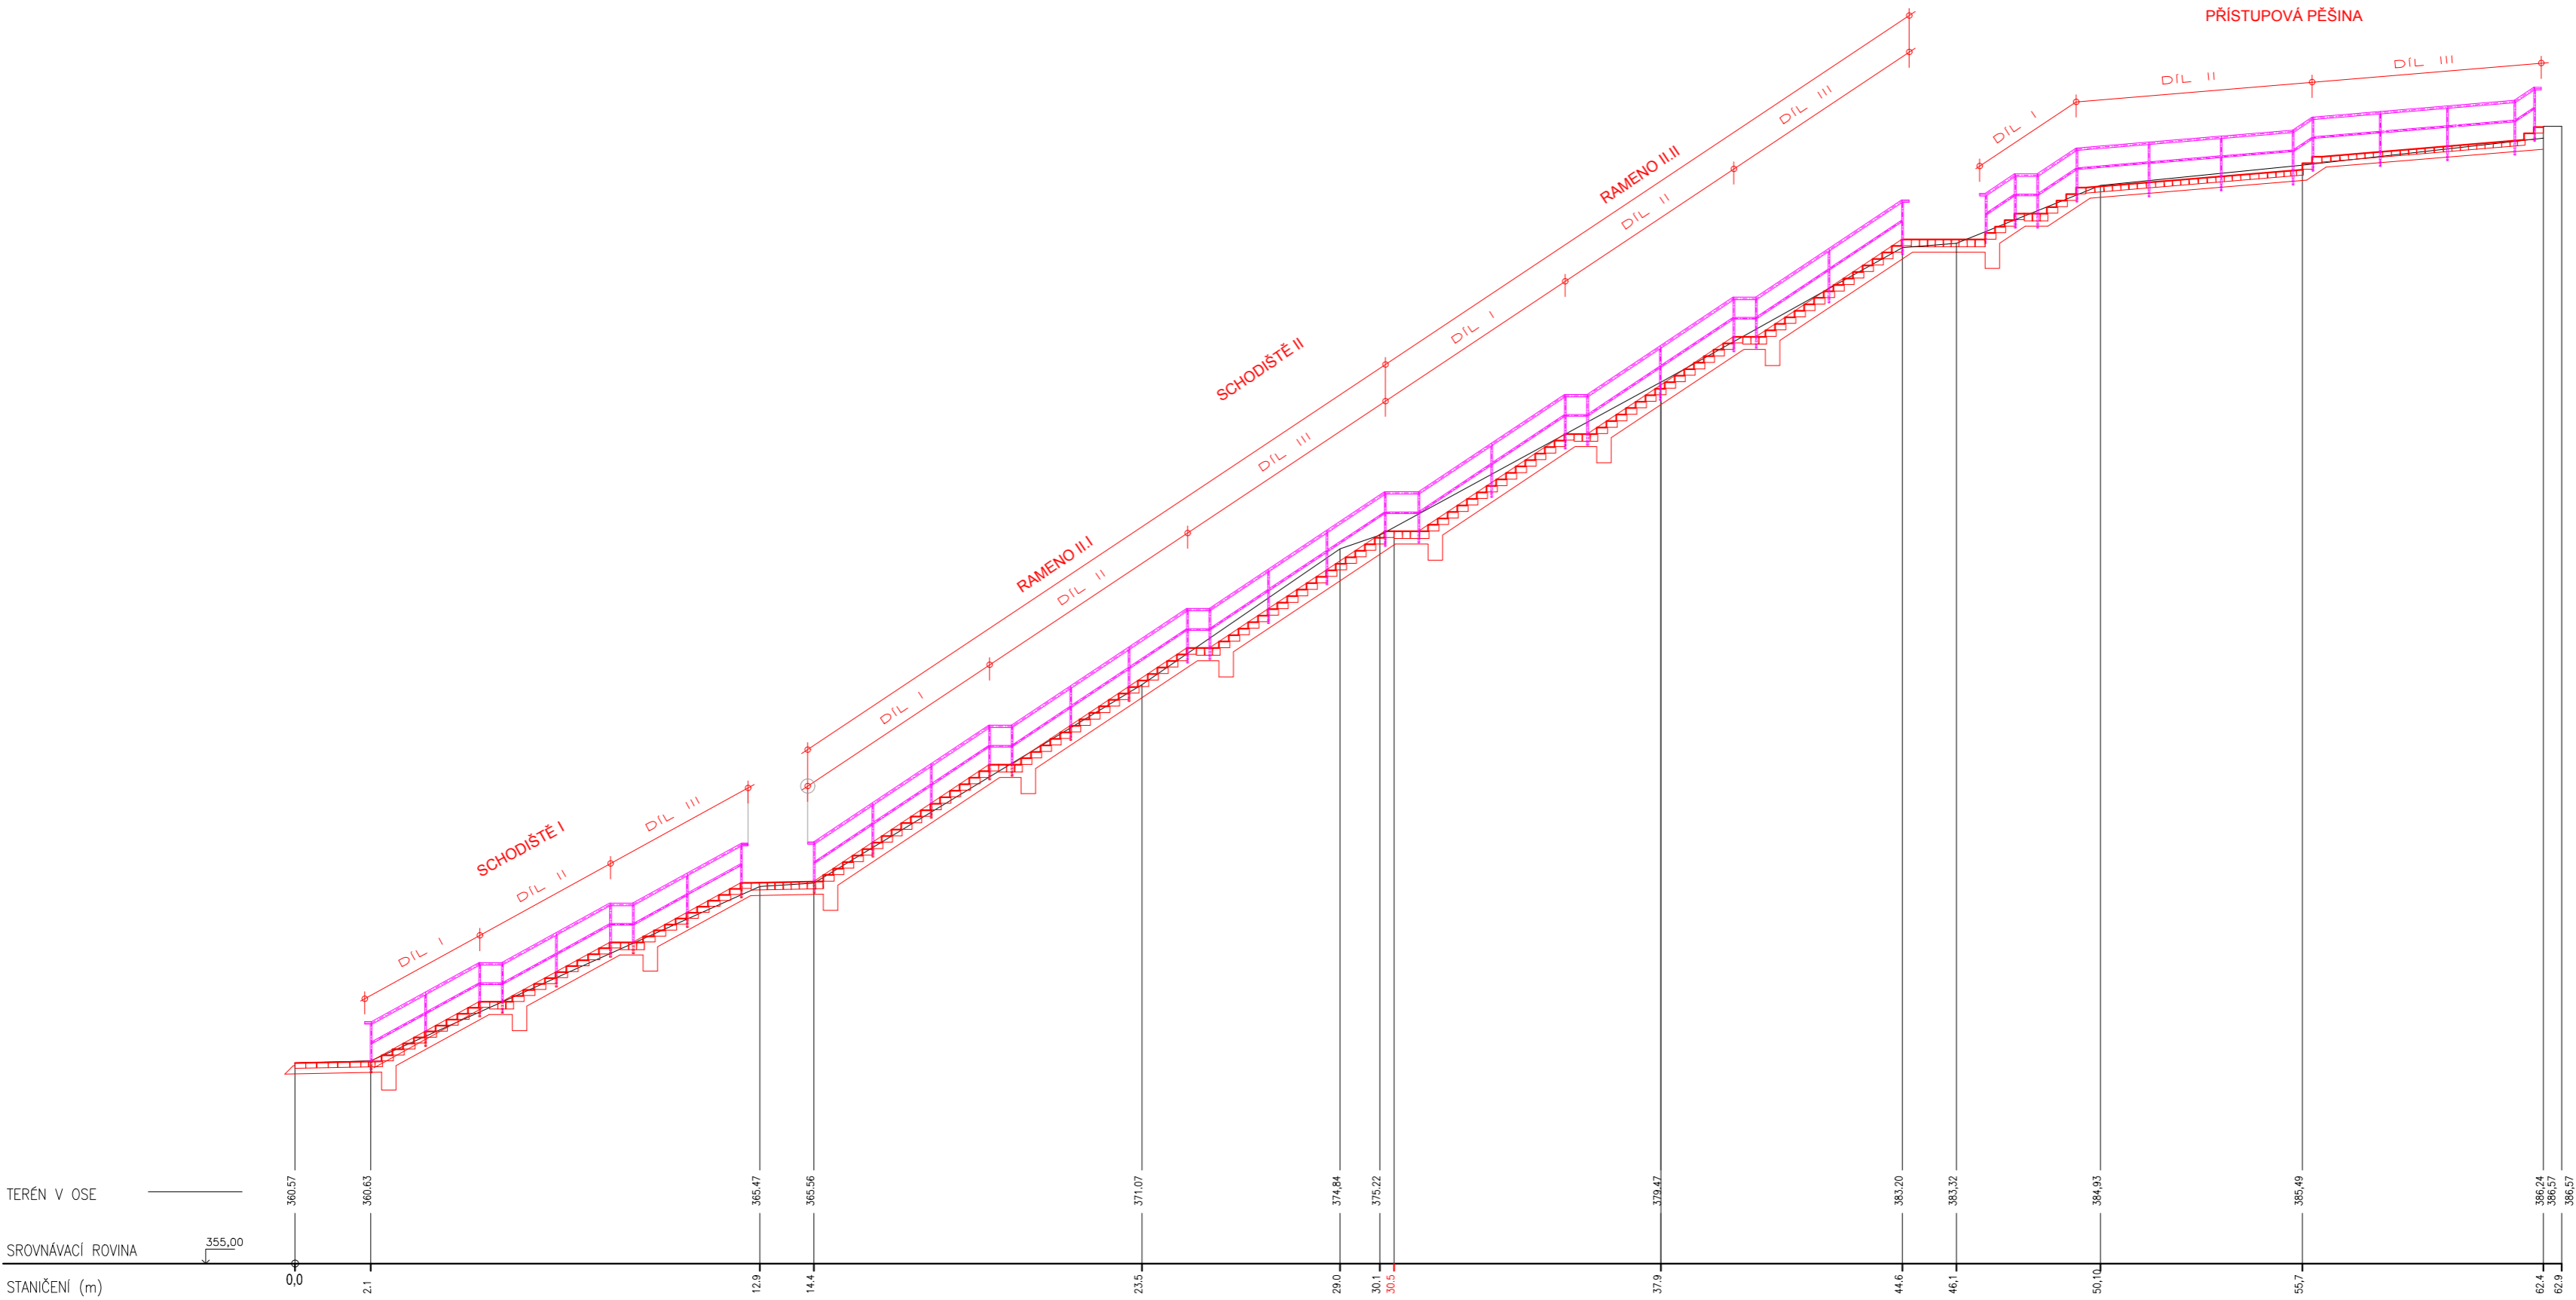

Zodpovědný pracovník	Vypracoval	 <b>AQUA CENTRUM</b> Břeclav s.r.o. Kapusty 27, 690 06 Břeclav IČO 60710063, DIČ CZ60710063 tel.: 519 333 689, email: aqc@wo.cz
Ing. Milan Bartolšic	Ing. Jan Varadinec	
Investor: Povodí Moravy, s.p., Dřevařská 11, 60175 Brno		Formát
Akce: <b>VD Bystřička</b> rekonstrukce přístupových schodů pod hráz		Datum
		září 2017
Příloha: PODÉLNÝ PROFIL – KONSTRUKCE ZÁBRADLÍ		Číslo stavby
		Číslo přílohy
Měřítko 1:150		<b>D.1.1.b.2</b>