




OPRAVA OPLOCENÍ
VZOROVÝ VÝKRES

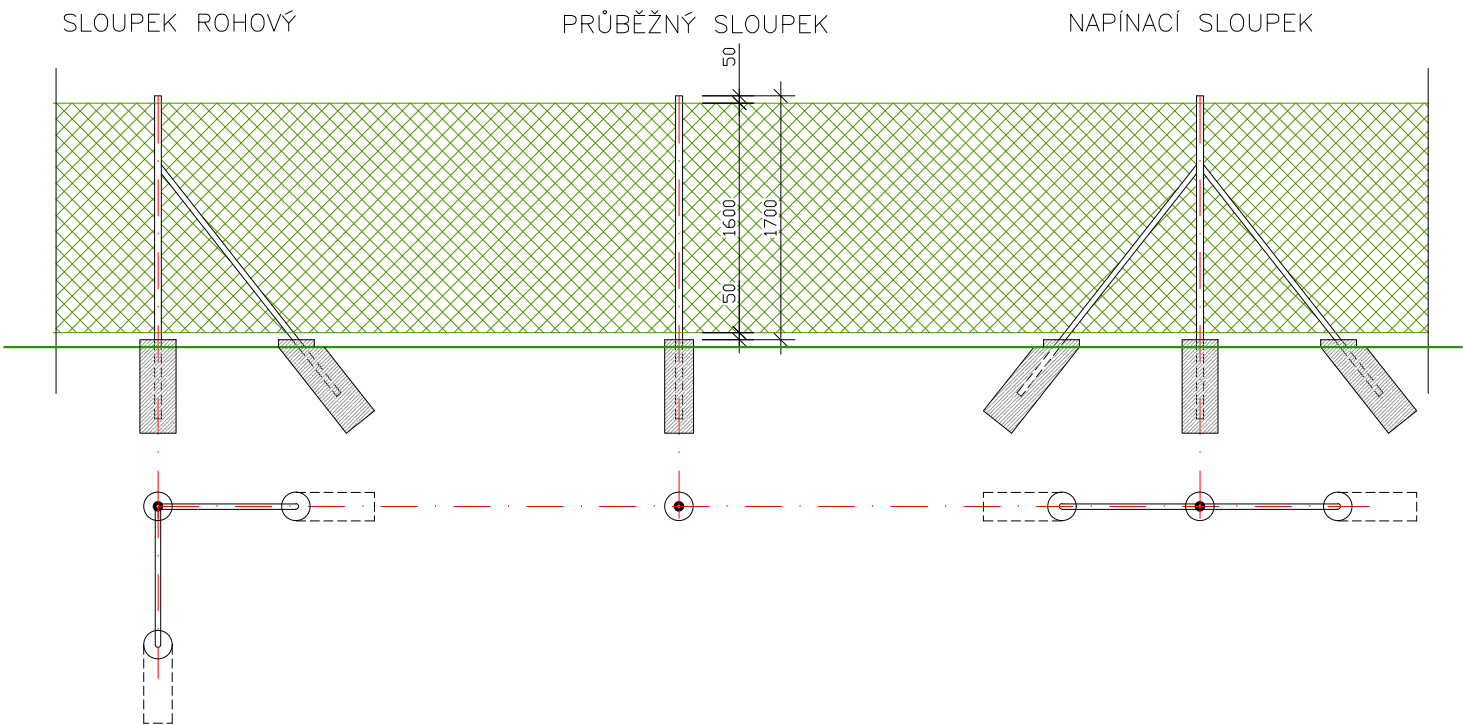

OPRAVA OPLOCENÍ
BRANKA

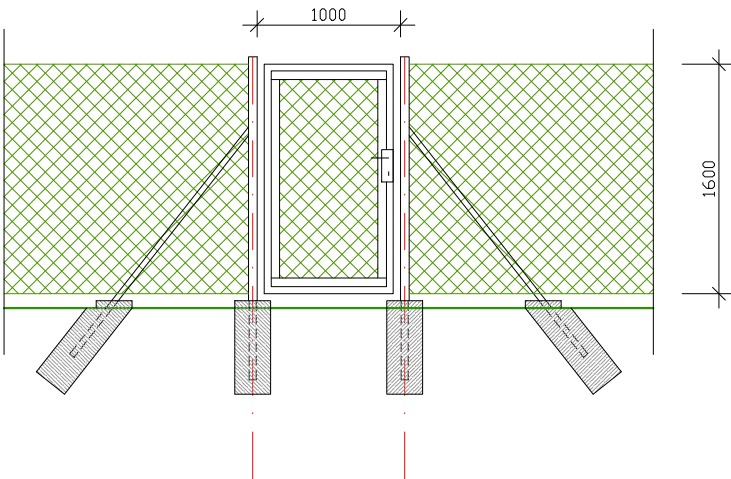

Zodpovědný pracovník	Vypracoval	 AQUA CENTRUM Břeclav s.r.o. Kapusty 27, 690 06 Břeclav IČO 60710063, DIČ CZ60710063 tel.: 519 333 689, email: aqc@wo.cz
Ing. Milan Bartolšic	Ing. Jan Varadínek	
Investor: Povodí Moravy, s.p., Dřevařská 11, 60175 Brno		
Akce: VD Bystřička rekonstrukce přístupových schodů pod hráz		Formát
		Datum
		Číslo stavby
Příloha: OPLOCENÍ – VZOROVÉ VÝKRESY		Měřítko 1:50
		Číslo přílohy D.1.1.b.5