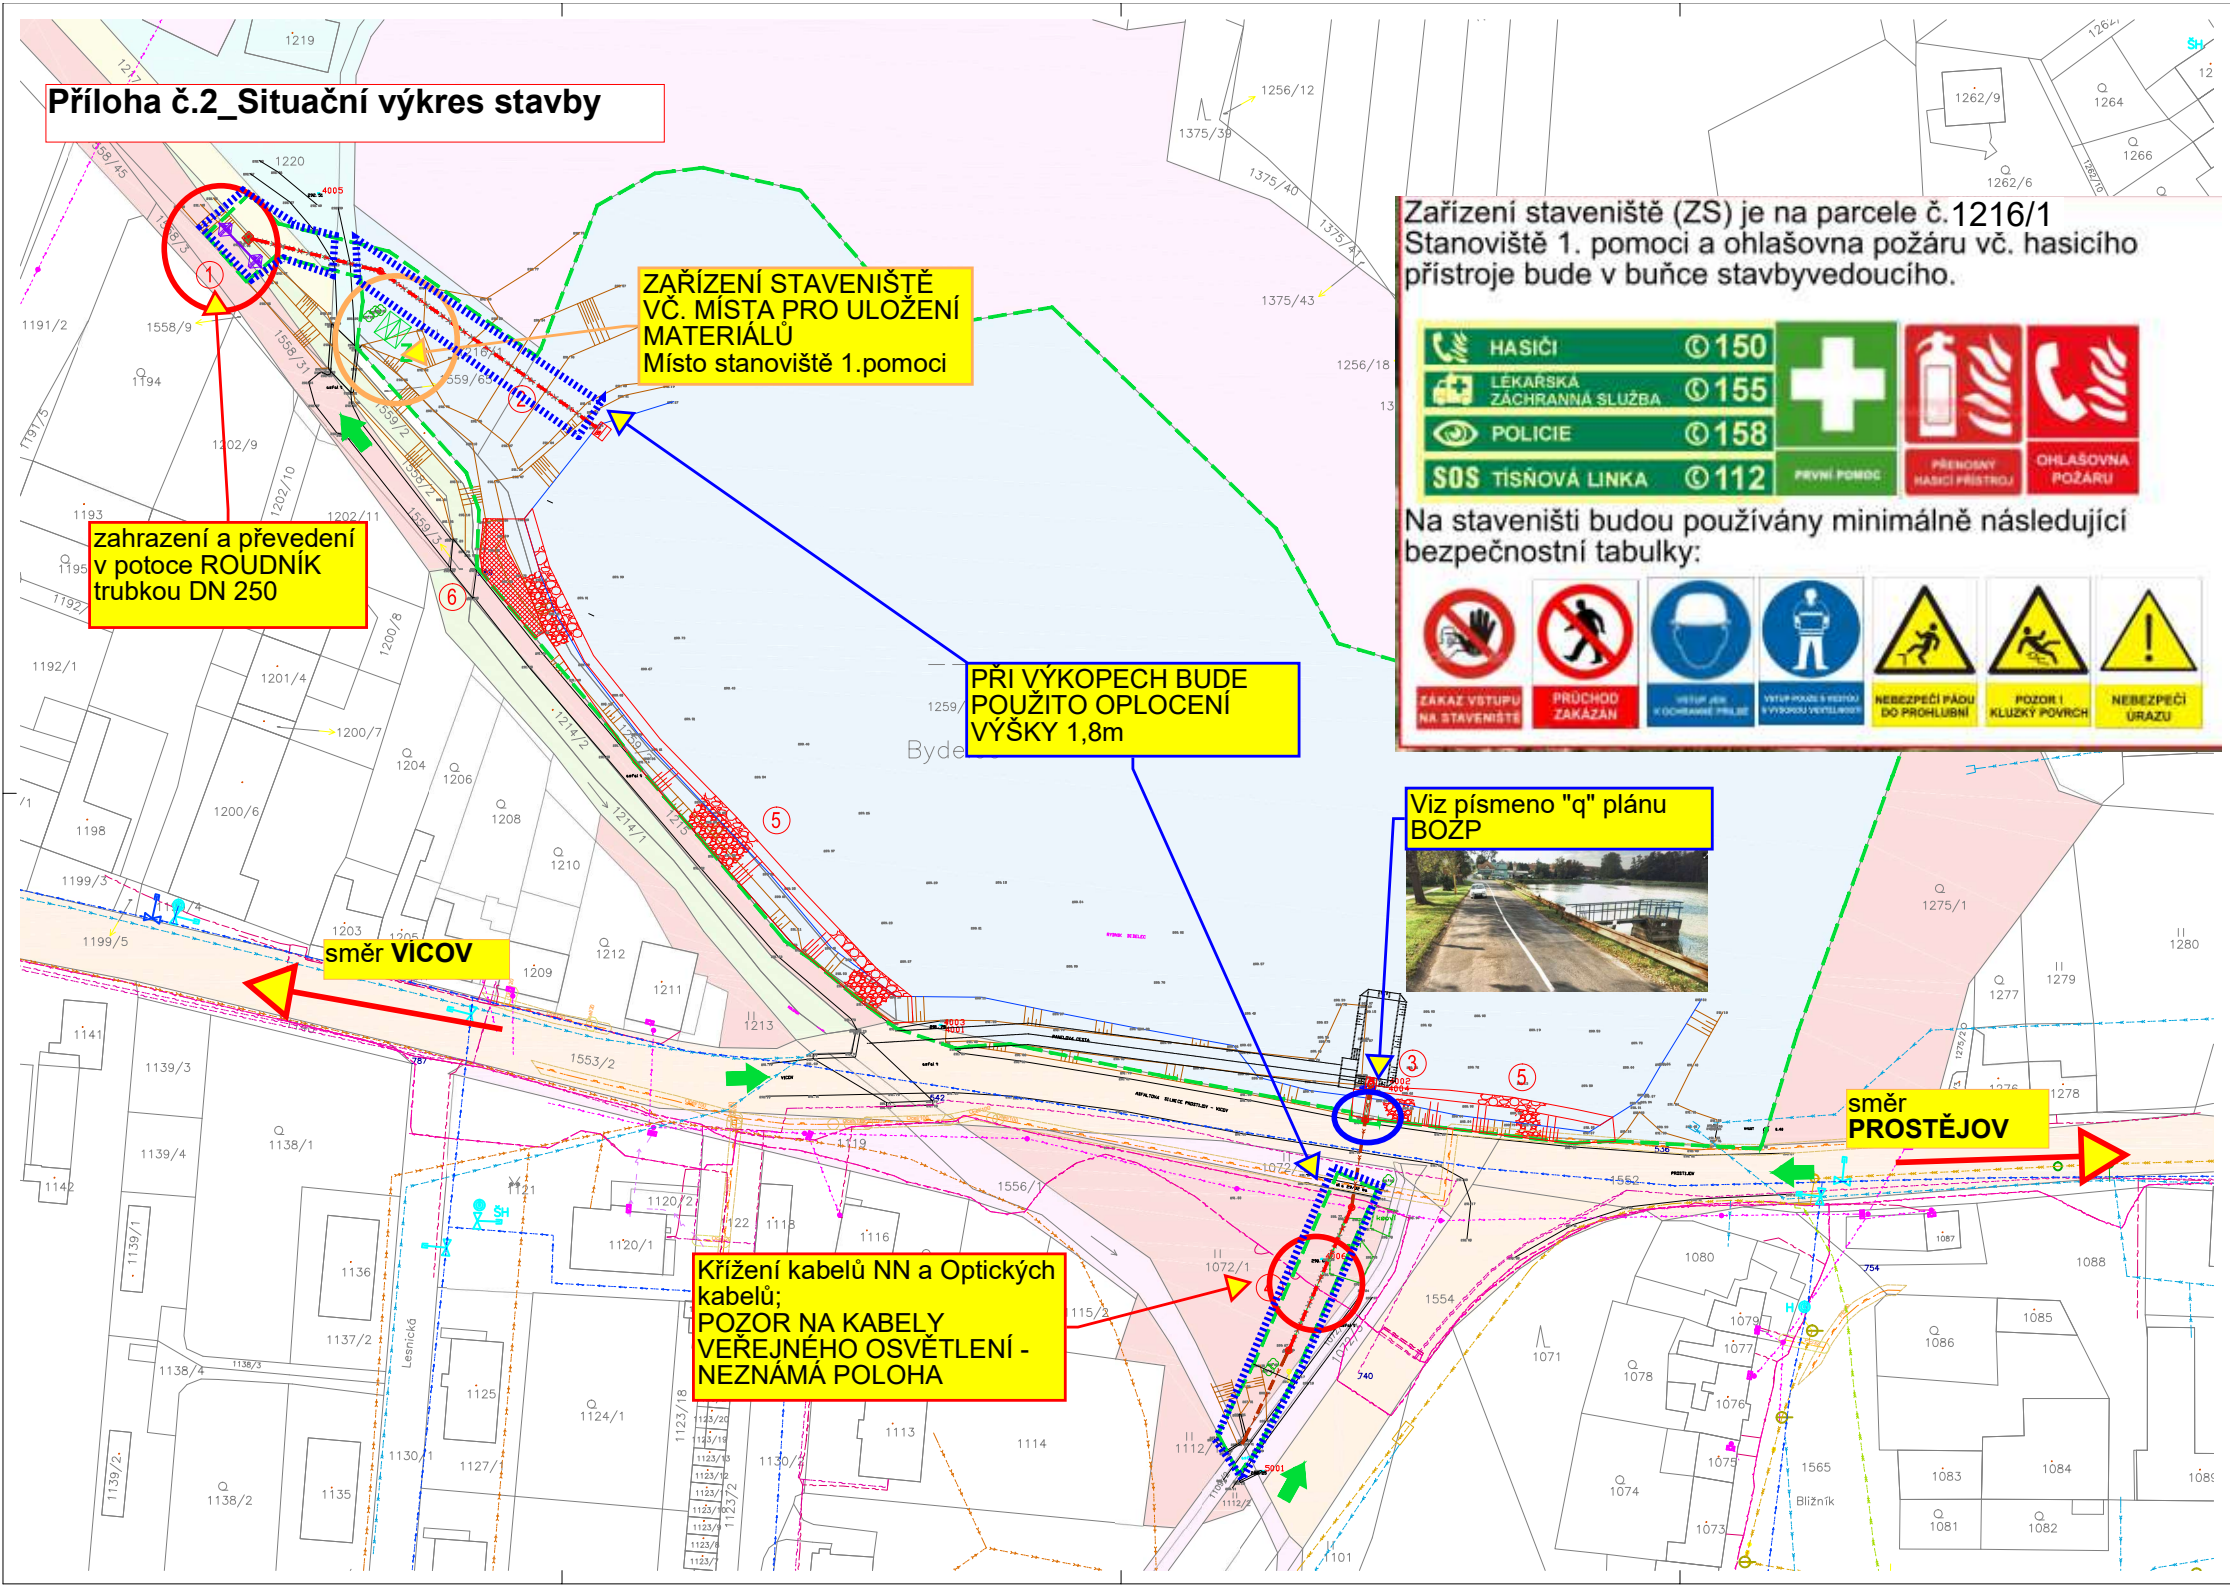Příloha č.2_Situační výkres stavby