



POHLED SHORA  
M 1:25

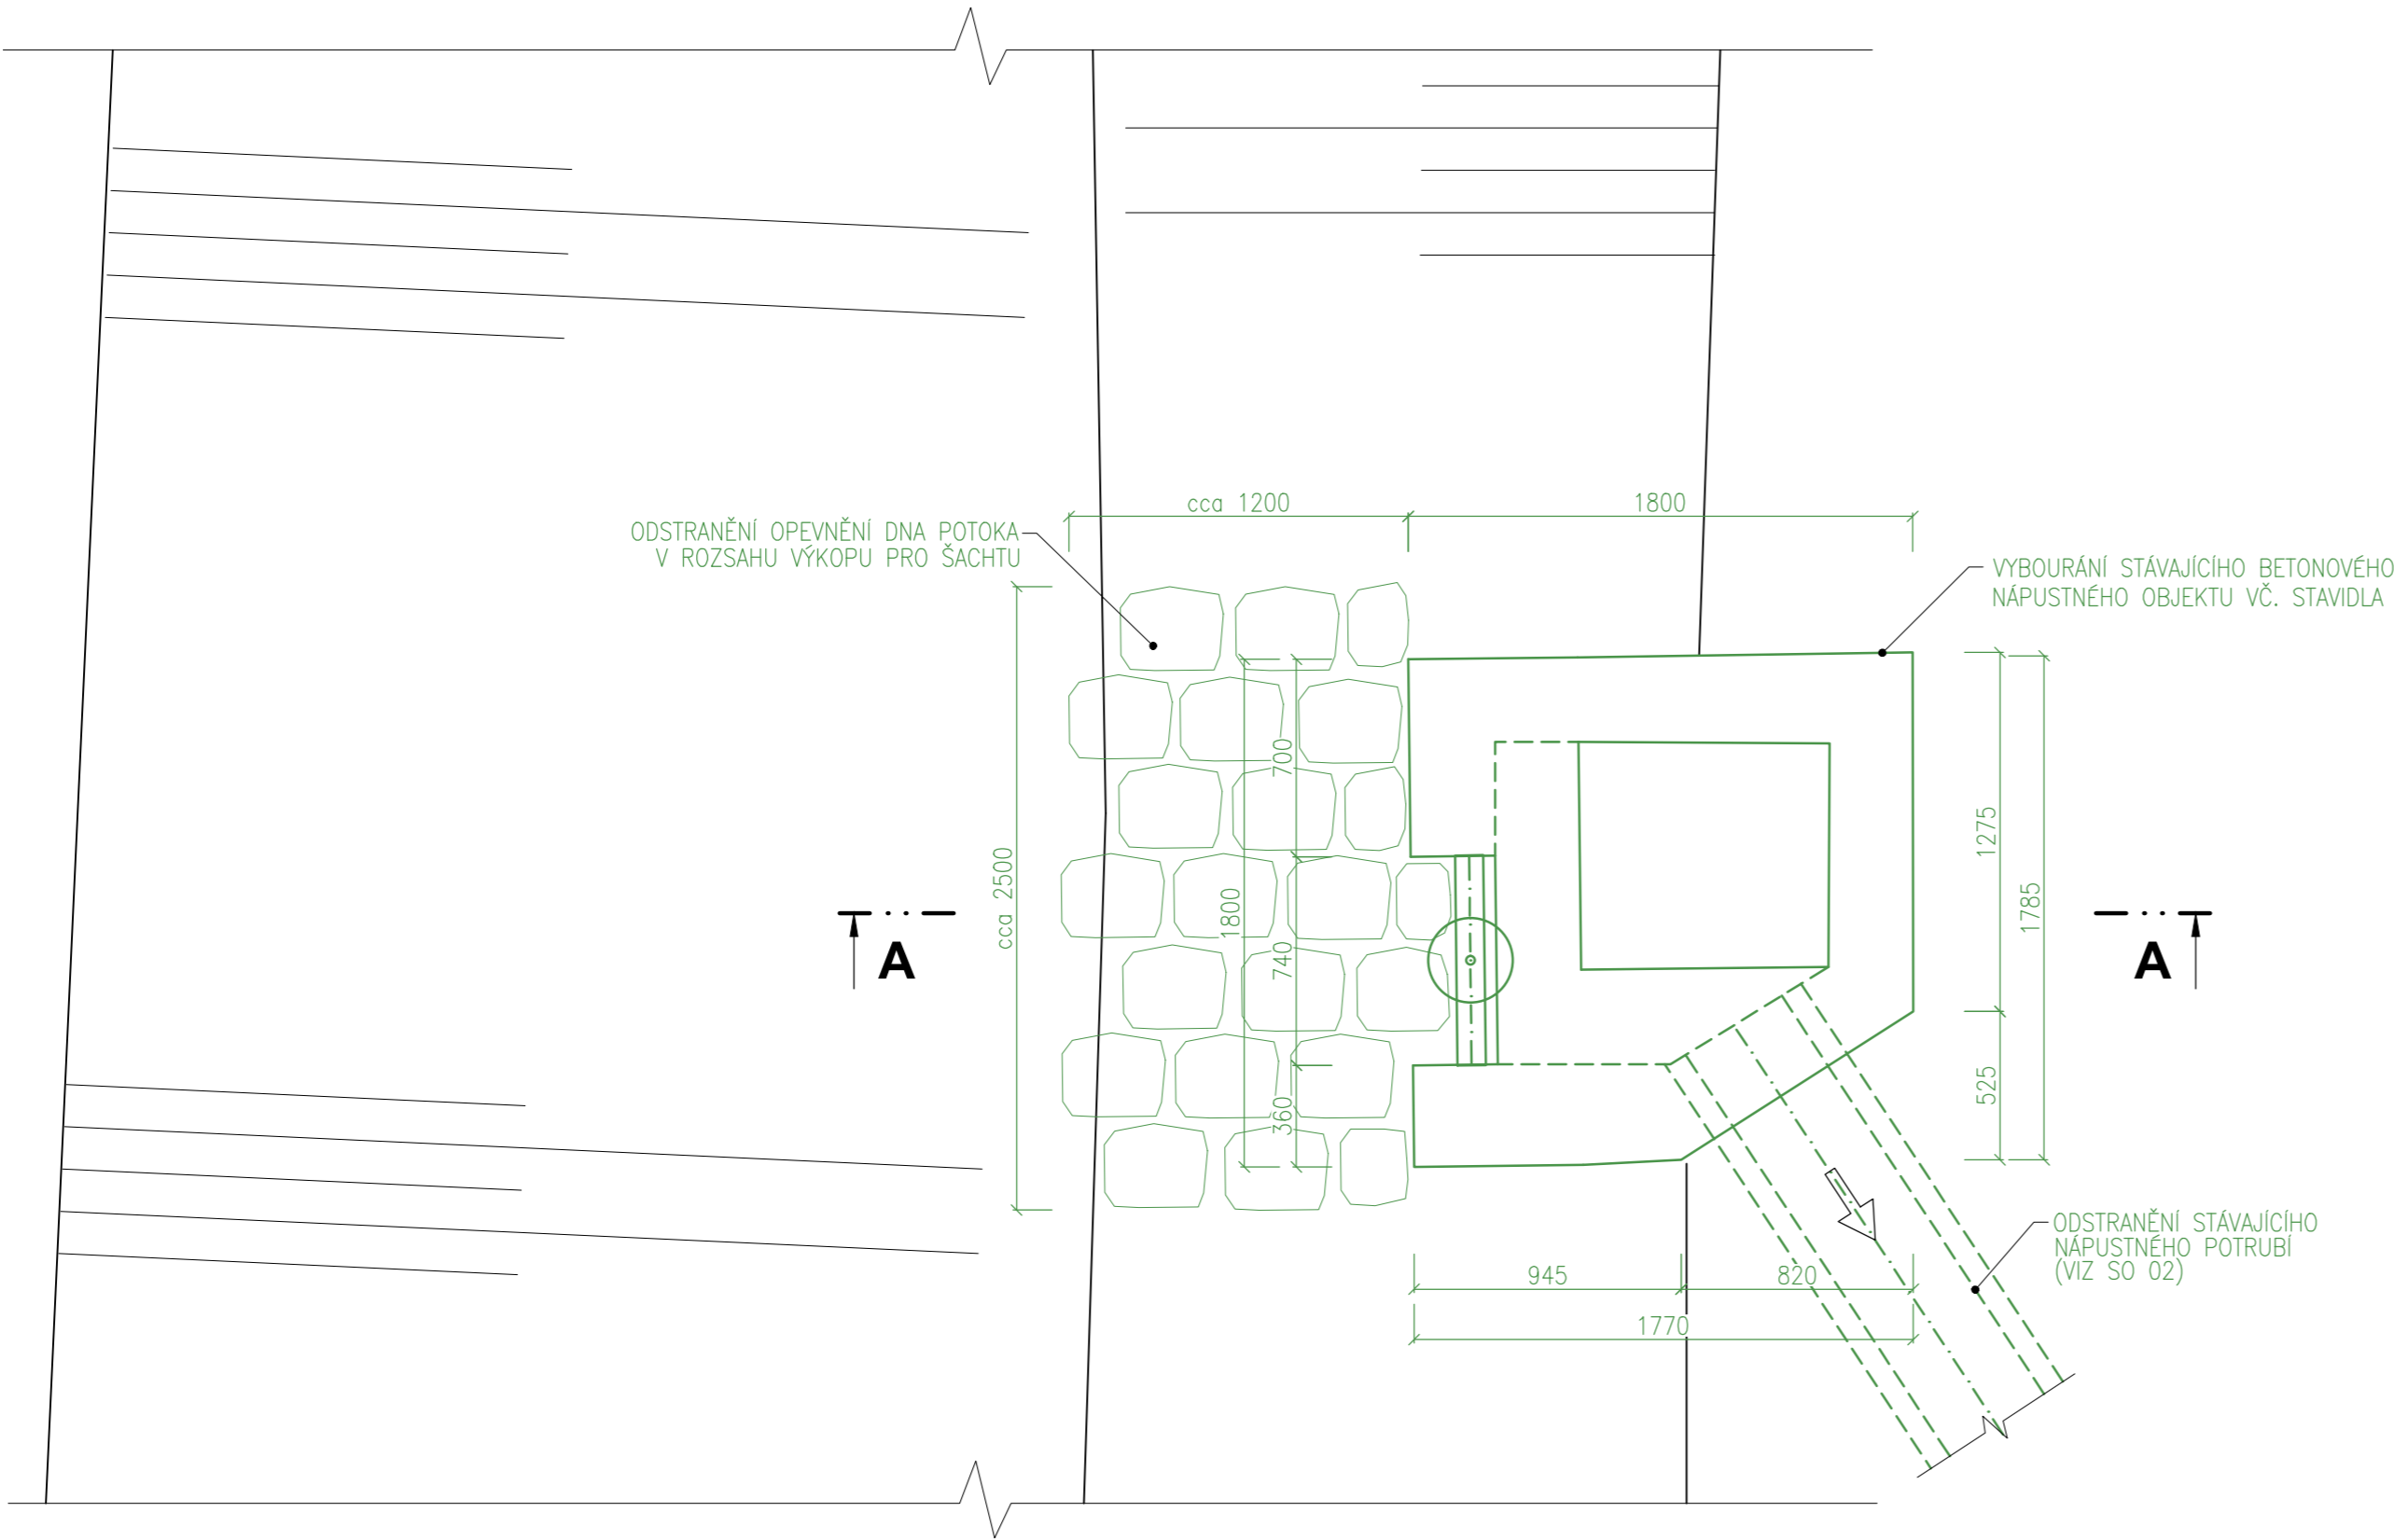

VÝŠKOVÝ SYSTÉM: Balt p.v.			SOUŘAD. SYSTÉM: S-JTSK	
6				
5				
4				
3				
2				
1				
Revize	Popis		Datum	Schválil

SO 01 NÁPUSTNÝ OBJEKT

Sweco Hydroprojekt a.s. divize Morava Minská 18, 616 00 Brno; brno@sweco.cz; www.sweco.cz				<div>SWECO</div> 		
VYPRACOVAL	ING.Š.MEDKOVÁ	HIP	ING.Š.MEDKOVÁ	T. KONTROLA	ING.M.MACHOVEC	
PROJEKTANT	ING.Š.MEDKOVÁ	ŘEDITEL DIVIZE	ING.V.ČERNÝ PhD	DATUM	12/2017	
OBJEDNATEL	Povodí Moravy, s.p., Dřevařská 932/11, 602 00 Brno			OKRES	PROSTĚJOV	
AKCE:  <b>BIDELEC - oprava VD</b>				ČÍSLO ZAKÁZKY	21-7042-0103	
				STUPEŇ	DPS	
				FORMÁT	3A4	
				MĚŘÍTKO	1:25	
				ARCHIVNÍ ČÍSLO	7042	
PŘÍLOHA:  BOURÁNÍ - PŮDORYS				ČÍSLO PŘÍLOHY	<b>D.1.1.3</b>	0
						0

Tato dokumentace včetně všech příloh (s výjimkou dat poskytnutých objednatelem) je duševním vlastnictvím akciové společnosti Sweco Hydroprojekt a.s. Objednatel této dokumentace je oprávněn ji využít k účelům vyplývajícím z uzavřené smlouvy bez jakéhokoliv omezení. Jiné osoby (jak fyzické, tak právnické) nejsou bez předchozího výslovného souhlasu objednatele oprávněny tuto dokumentaci ani její části jakkoli využívat, kopírovat (ani jiným způsobem rozmnožovat) nebo zpřístupnit dalším osobám.  
Poznámka: Podpisy zpracovatelů jsou připojeny pouze k výtisku číslo 01 nebo originálu přílohy (matrici).