







### VZOROVÝ PŘÍČNÝ ŘEZ 1:50

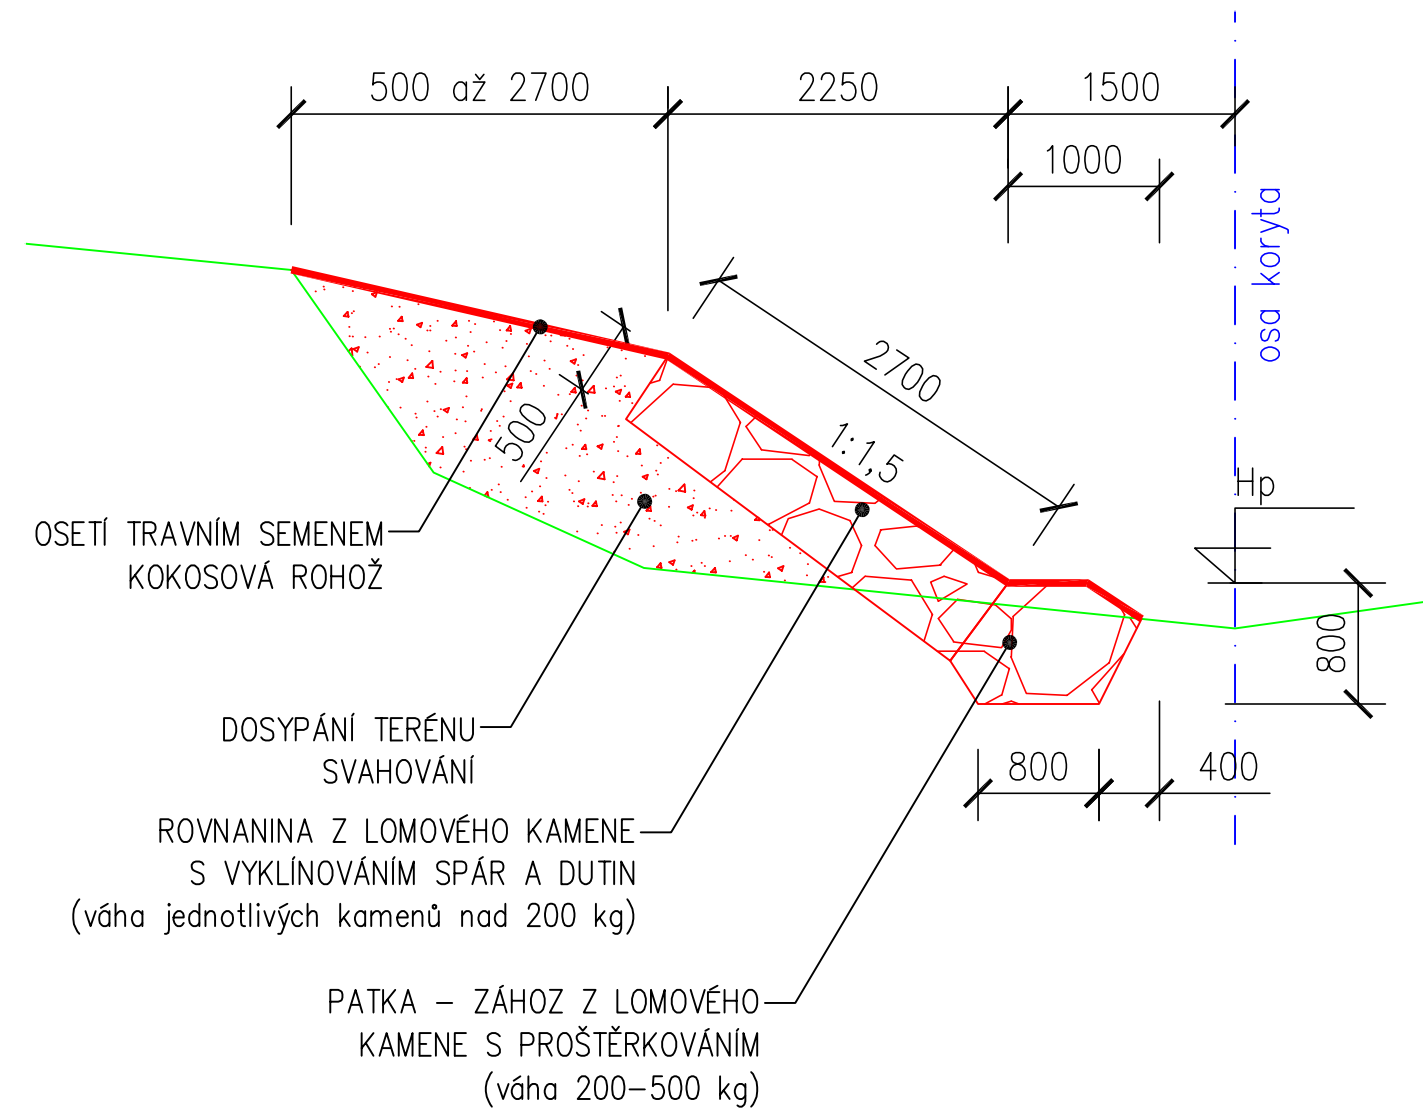




### VÝKAZ VÝMĚR:

příčný řez č.	staničení	délka  [m]	výkop		zásyp		svahování		zához z lomového kamene		rovnání z lomového kamene	
			[m <sup>2</sup> ]	[m <sup>3</sup> ]	[m <sup>2</sup> ]	[m <sup>3</sup> ]	[m]	[m <sup>2</sup> ]	[m <sup>2</sup> ]	[m <sup>3</sup> ]	[m <sup>2</sup> ]	[m <sup>3</sup> ]
1-1	0.00600	9.50	1.06	10.07	1.45	13.78	6.90	65.55	0.82	7.79	1.53	14.54
1-2	0.01300	7.00	0.90	6.30	1.56	10.92	6.69	46.83	0.82	5.74	1.53	10.71
1-3	0.02000	7.23	0.50	3.62	3.25	23.50	7.16	51.77	0.82	5.93	1.53	11.06
1-4	0.02473	2.00	3.38	6.76	1.75	3.50	9.52	19.04	3.12	6.24	1.53	3.06
Celkem:			26.75		51.69		183.19		25.70		39.37	


 
 

## PŘÍČNÉ ŘEZY 1:100

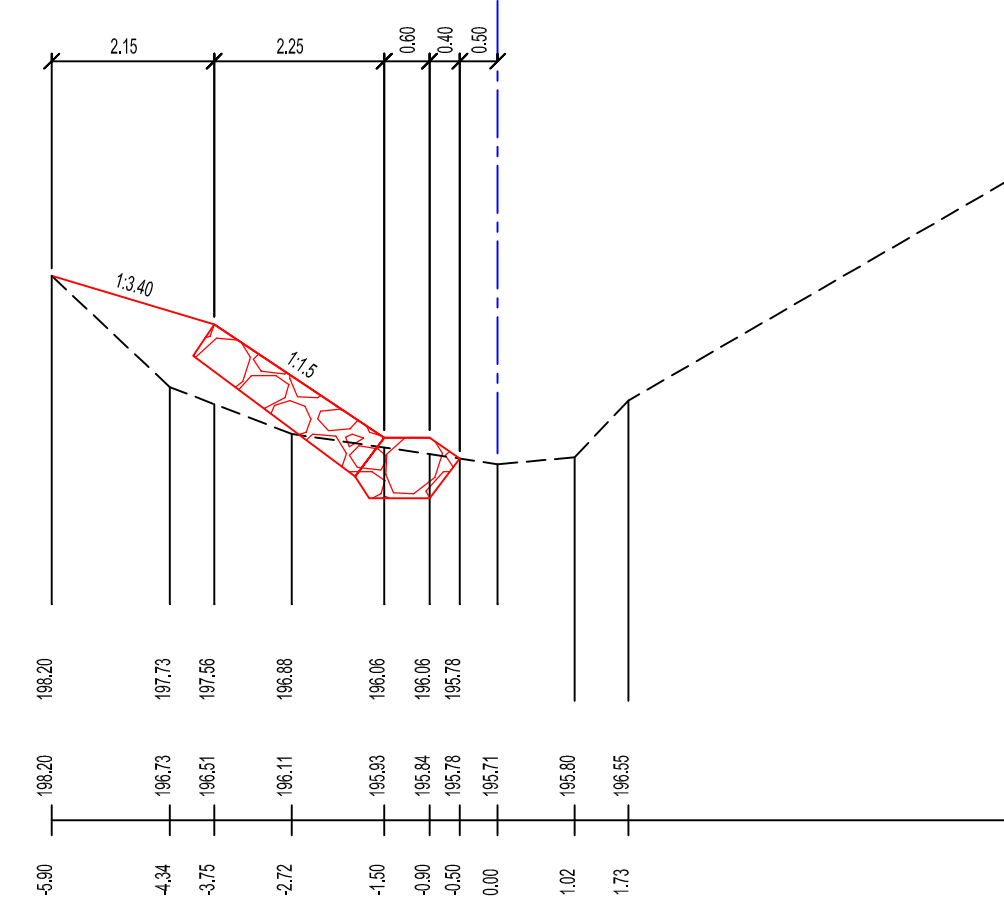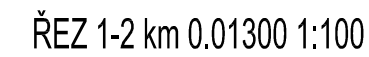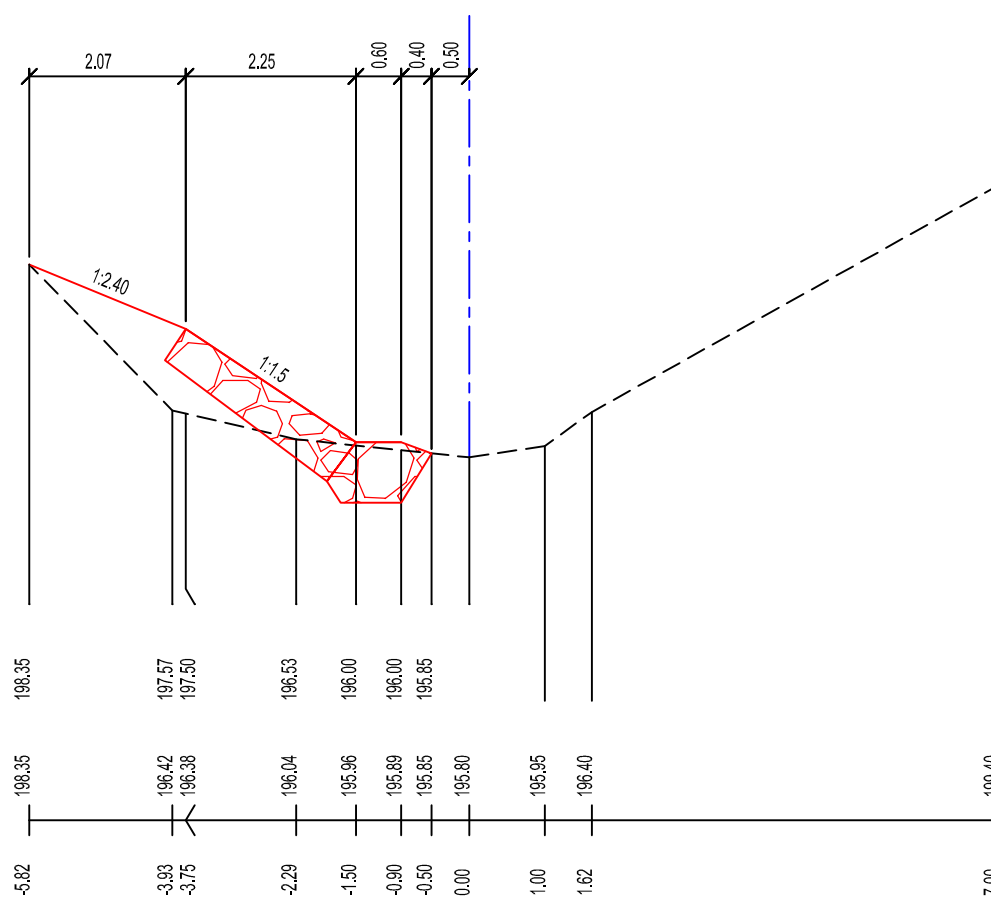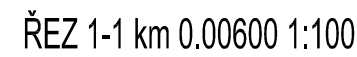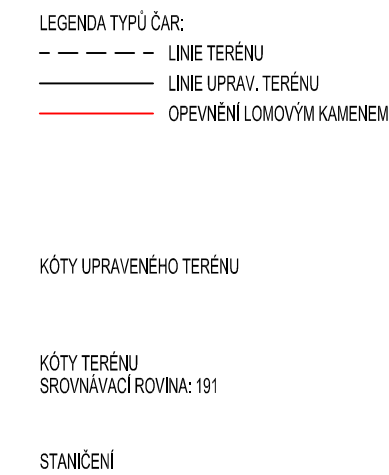

ŘEZ 1-3 km 0.02000 1:100

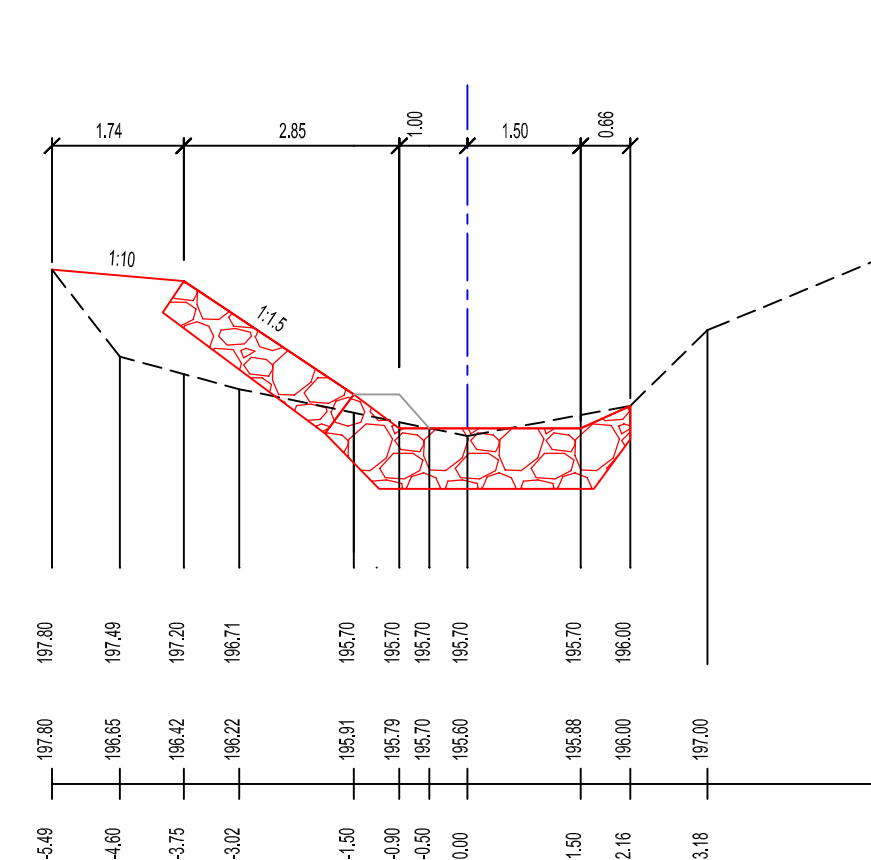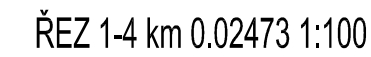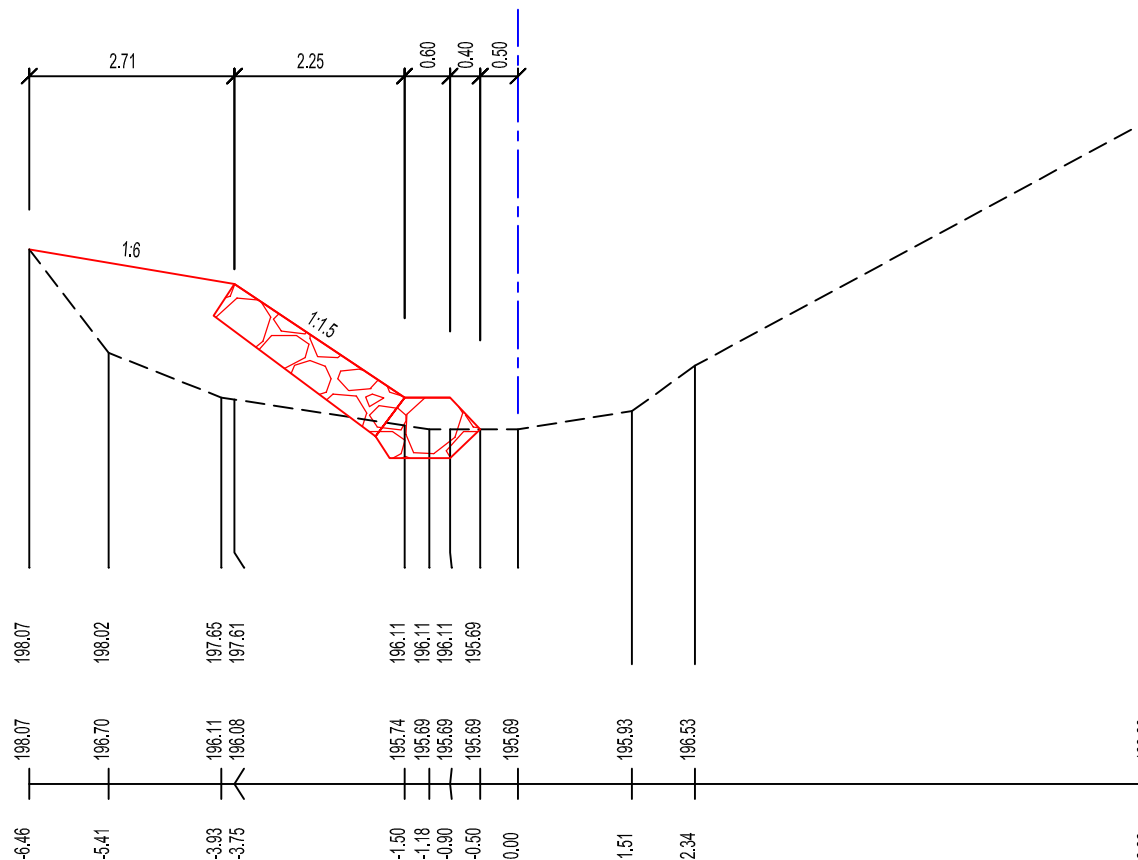

## SO 01 - nátrž Kozovazy

Zodpovědný projektant	Vypracoval	Technická kontrola	 <b>MULTIAQUA s.r.o.</b> VEVERKOVA 134/3 500 02 HRADEC KRÁLOVÉ ICO: 601131111 TEL: +420 498 500 350 DIČ: CZ601131111 WWW.MULTIAQUA.CZ	
Ing. Pavel Romášek	Ing. Pavel Romášek	Ing. Lubor Dítě		
				
Kraj: Středočeský	Obec: Vyšehořovice			
Investor: Povodí Labe, státní podnik, Váta Nejedlého 951, 500 03 Hradec Králové				
<b>VÝMOLA, VYŠEHOŘOVICE-KOZOVAZY,</b> <b>OPRAVA KORYTA, ř. km 6,900 a 8,600-9,000</b>			Stupeň	DSJ
			Datum	prosinec 2018
			Zakázkové číslo	M18/048
			Formát	4 x A4
Příčné řezy a vzorový příčný řez – SO 01			Měřítko: 1:50–100	Číslo přílohy: <b>D.3.1</b>
Předložená dokumentace je duševním vlastnictvím firmy Multiaqua s.r.o., Hradec Králové				