


VZOROVÝ PŘÍČNÝ ŘEZ 1:50

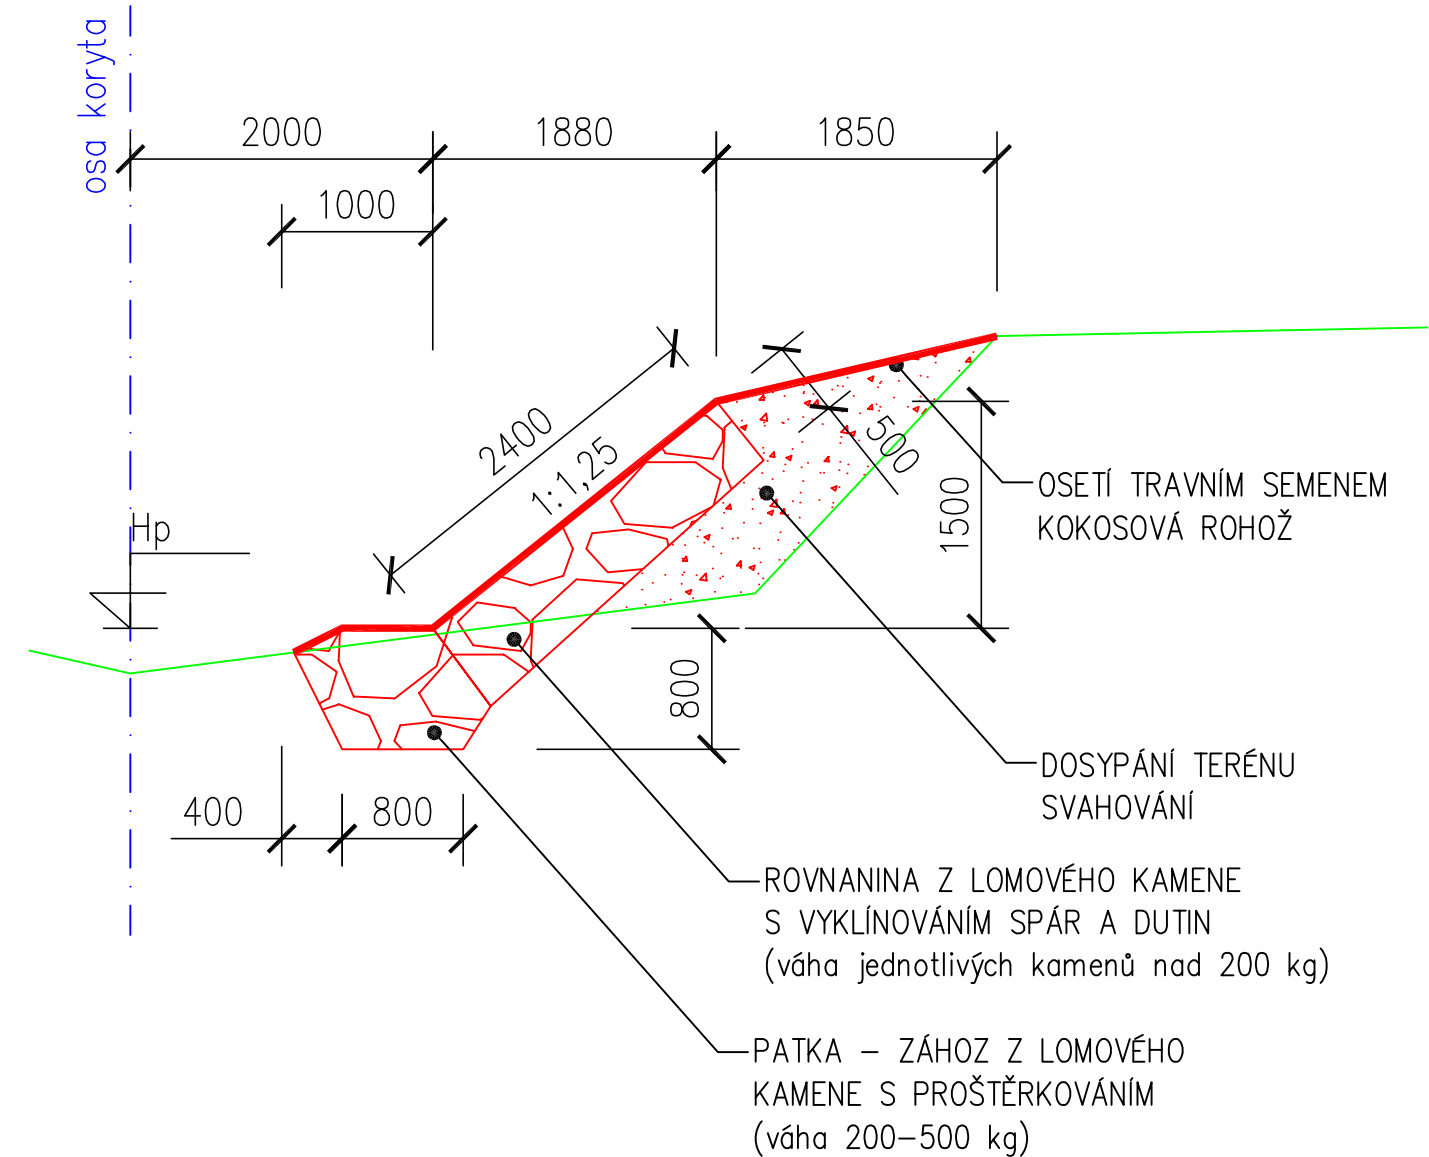

VÝKAZ VÝMĚR:

| příčný<br>řez č. | staničení | délka<br>[m] | výkop             |                   | zásyp             |                   | svahování |                   | zához z<br>lomového<br>kamene |                   | rovnanina z<br>lomového<br>kamene |                   |
|------------------|-----------|--------------|-------------------|-------------------|-------------------|-------------------|-----------|-------------------|-------------------------------|-------------------|-----------------------------------|-------------------|
|                  |           |              | [m <sup>2</sup> ] | [m <sup>3</sup> ] | [m <sup>2</sup> ] | [m <sup>3</sup> ] | [m]       | [m <sup>2</sup> ] | [m <sup>2</sup> ]             | [m <sup>3</sup> ] | [m <sup>2</sup> ]                 | [m <sup>3</sup> ] |
| 2-1              | 0.00600   | 11.00        | 0.71              | 7.81              | 1.25              | 13.75             | 5.55      | 61.05             | 0.82                          | 9.02              | 1.38                              | 15.18             |
| 2-2              | 0.01600   | 10.00        | 0.85              | 8.50              | 0.92              | 9.20              | 5.37      | 53.70             | 0.82                          | 8.20              | 1.38                              | 13.80             |
| 2-3              | 0.02600   | 12.00        | 1.15              | 13.80             | 0.26              | 3.12              | 5.33      | 63.96             | 0.82                          | 9.84              | 1.38                              | 16.56             |
| 2-4              | 0.06500   | 11.42        | 0.47              | 5.37              | 1.46              | 16.67             | 5.31      | 60.64             | 0.82                          | 9.36              | 1.38                              | 15.76             |
| 2-5              | 0.07500   | 10.00        | 0.63              | 6.30              | 0.60              | 6.00              | 5.25      | 52.50             | 0.82                          | 8.20              | 1.38                              | 13.80             |
| Celkem:          |           |              | 41.78             |                   | 48.74             |                   | 291.85    |                   | 44.62                         |                   | 75.10                             |                   |




PŘÍČNÉ ŘEZY 1:100

LEGENDA TYPŮ ČAR:  
- - - - - LINIE TERÉNU  
— LINE UPRAV. TERÉNU  
— OPEVNĚNÍ LOMOVÝM KAMENEM

KÓTY UPRAVENÉHO TERÉNU

KÓTY TERÉNU  
SROVNÁVACÍ ROVINA: 196

STANIČENÍ

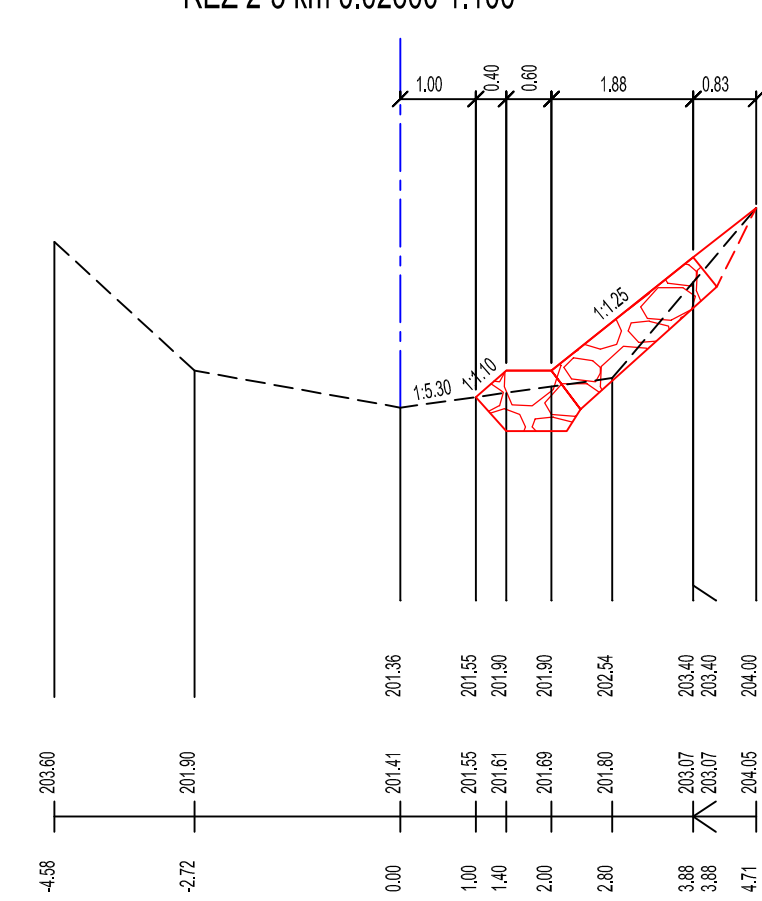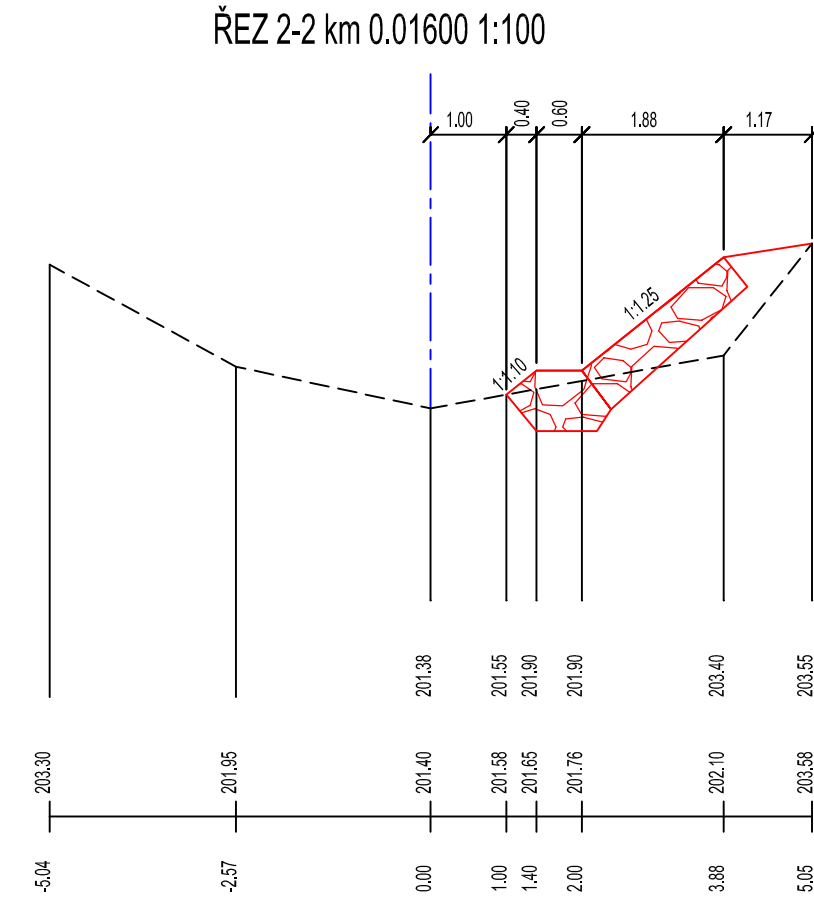
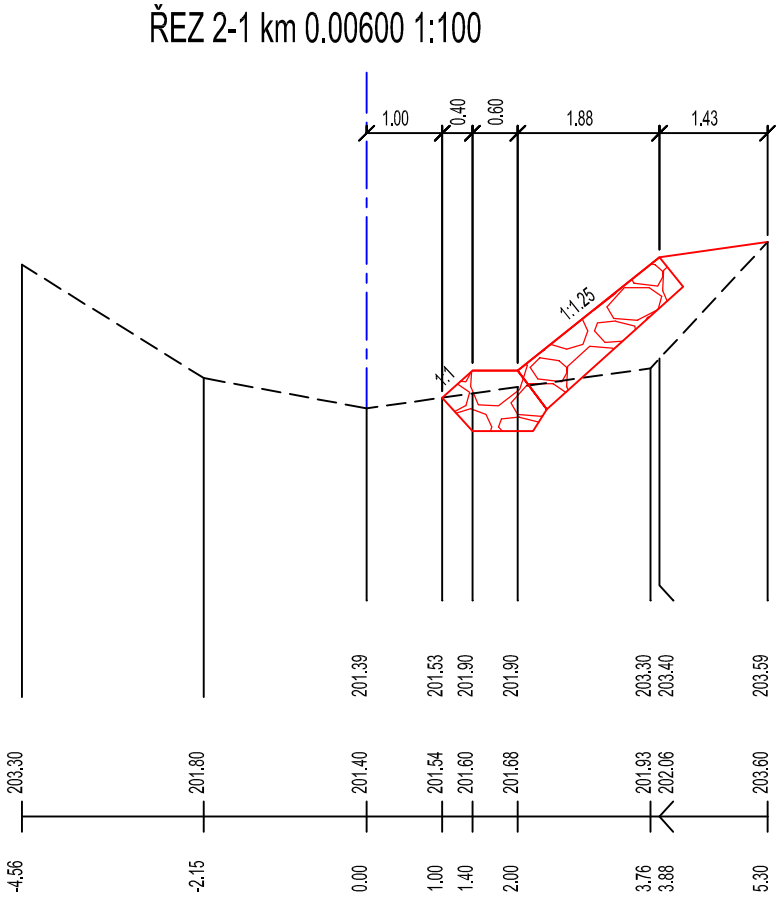


LEGENDA TYPŮ ČAR:  
- - - - - LINIE TERÉNU  
— LINE UPRAV. TERÉNU  
— OPEVNĚNÍ LOMOVÝM KAMENEM


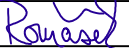

KÓTY UPRAVENÉHO TERÉNU

KÓTY TERÉNU  
SROVNÁVACÍ ROVINA: 196

STANIČENÍ

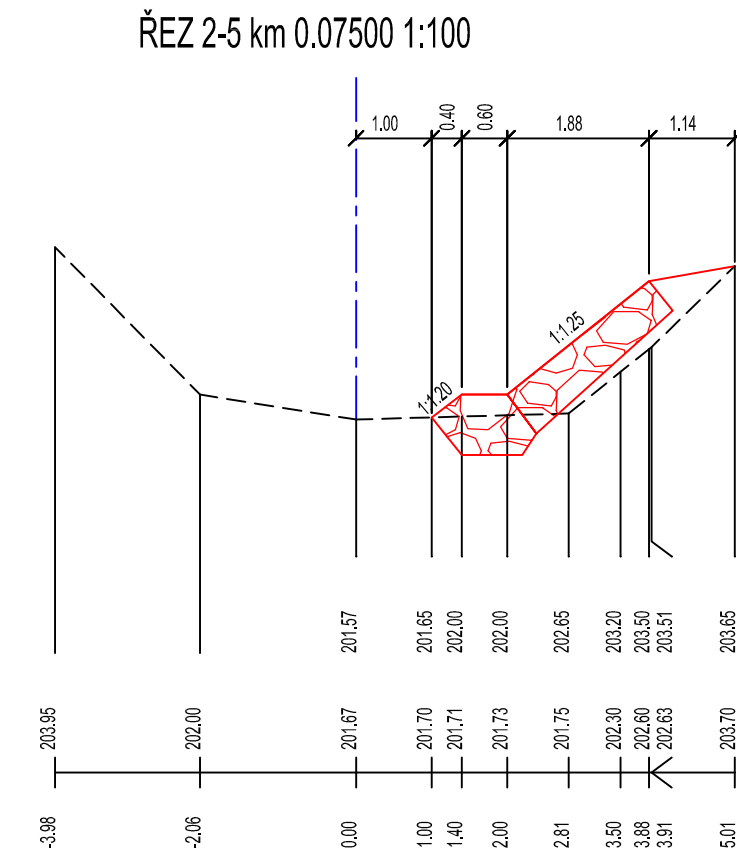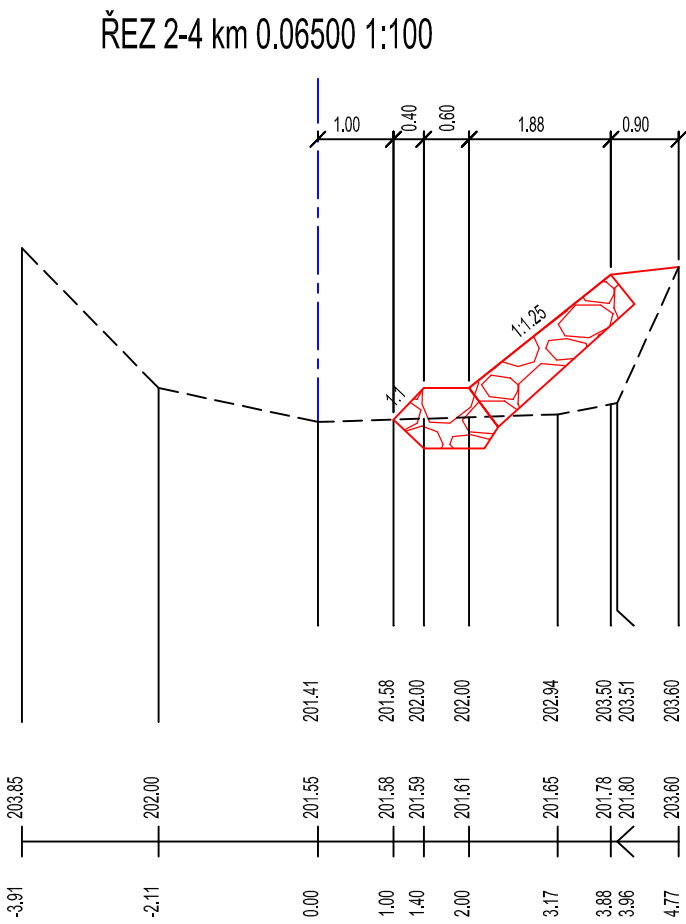

SO 02 - nátrž Vyšehořovice 1

|  |   |   |  |  |                      |                         |
|--|---|---|--|--|----------------------|-------------------------|
| Zodpovědný projektant  | Vypracoval  | Technická kontrola  | <div></div> <div>MULTIAQUA s.r.o.<br/>VEVERKOVA 1343<br/>500 02 HRADEC KRÁLOVÉ<br/>IČO: 60113111 TEL. +420 498 500 359<br/>DIČ: CZ60113111 WWW.MULTIAQUA.CZ</div> |  |                      |                         |
| Ing. Pavel Romášek   | Ing. Pavel Romášek  | Ing. Lubor Dítě   |  |  |                      |                         |
|   |  |  |  |  |                      |                         |
| Kraj: Středočeský  | Obec: Vyšehořovice  |   |  |  |                      |                         |
| Investor: Povodí Labe, státní podnik, Víta Nejedlého 951, 500 03 Hradec Králové        |   |   |  |  |                      |                         |
| VÝMOLA, VYŠEHOŘOVICE-KOZOVAZY,<br>OPRAVA KORYTA, ř. km 6,900 a 8,600-9,000             |   |   |  |  |                      |                         |
|  |   |   |  |  | Stupeň               | DSJ                     |
|  |   |   |  |  | Datum                | prosinec 2018           |
| Příčné řezy a vzorový příčný řez – SO 02   |   |   |  |  |                      |                         |
|  |   |   |  |  | Zakázkové číslo      | M18/048                 |
|  |   |   |  |  | Formát               | 4 x A4                  |
|  |   |   |  |  |                      |                         |
|  |   |   |  |  | Měřítko:<br>1:50–100 | Číslo přílohy:<br>D.3.2 |
| Předložená dokumentace je duševním vlastnictvím firmy Multiaqua s.r.o., Hradec Králové |   |   |  |  |                      |                         |