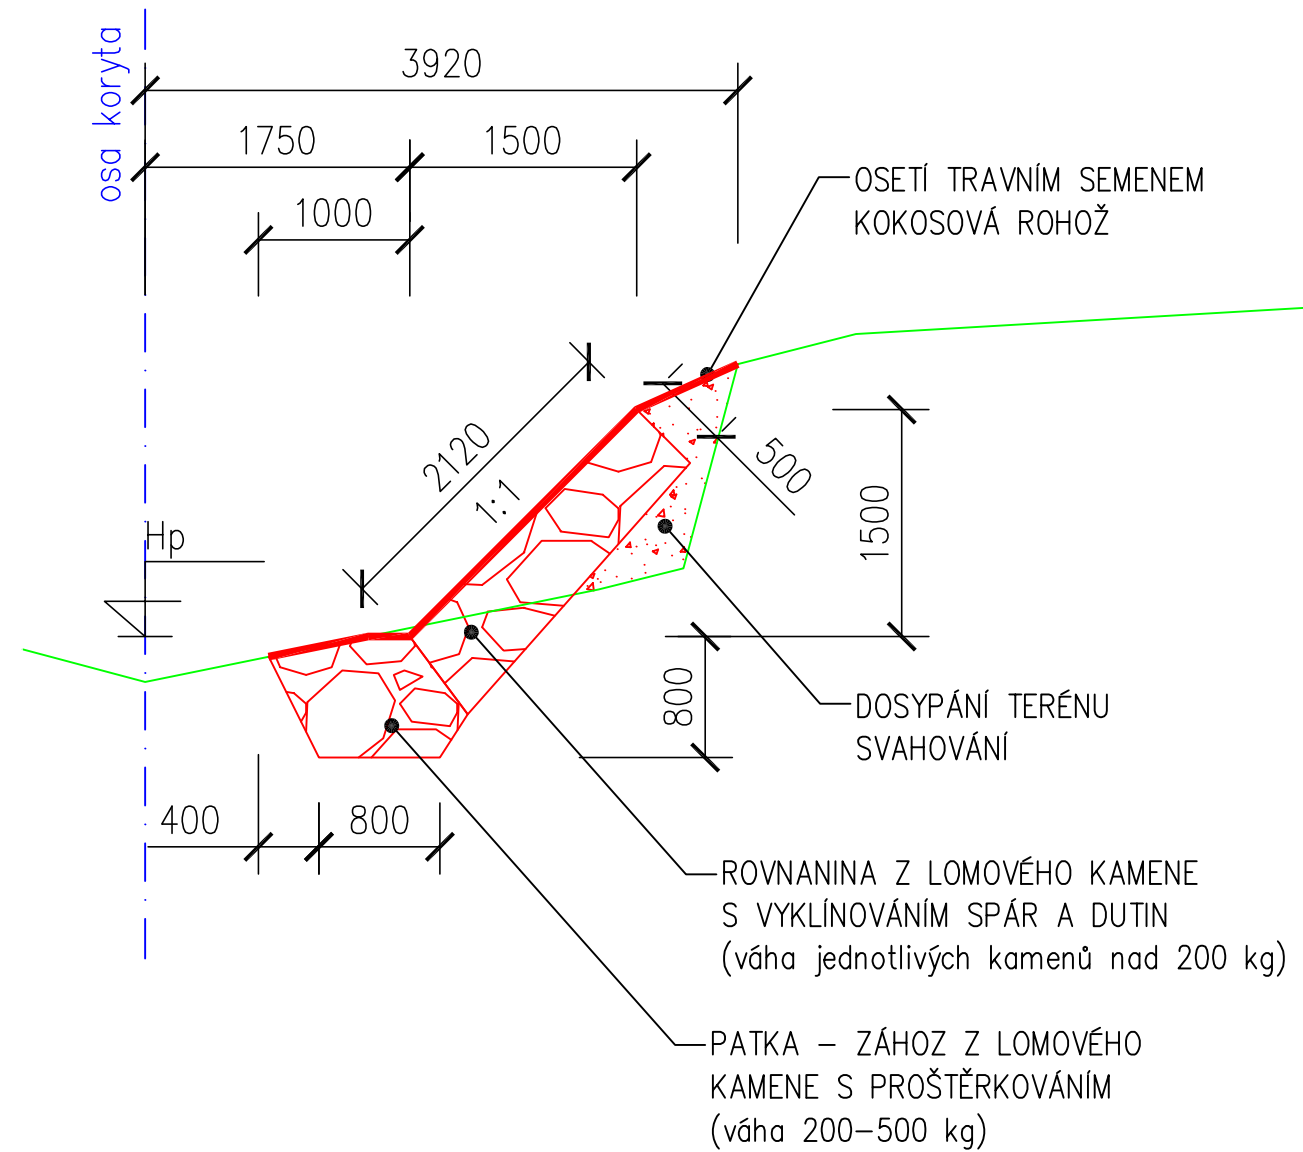


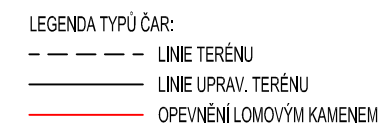
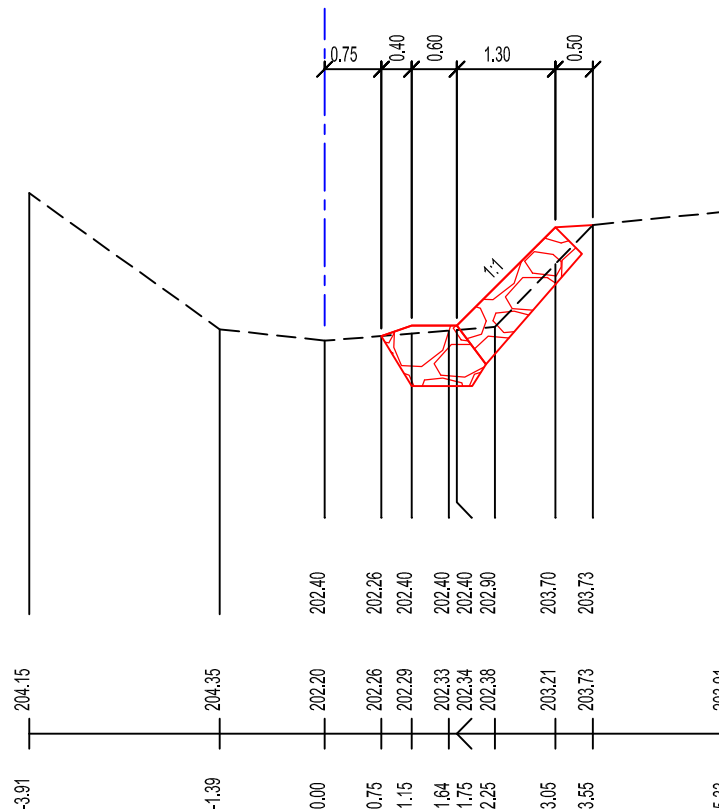
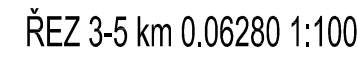
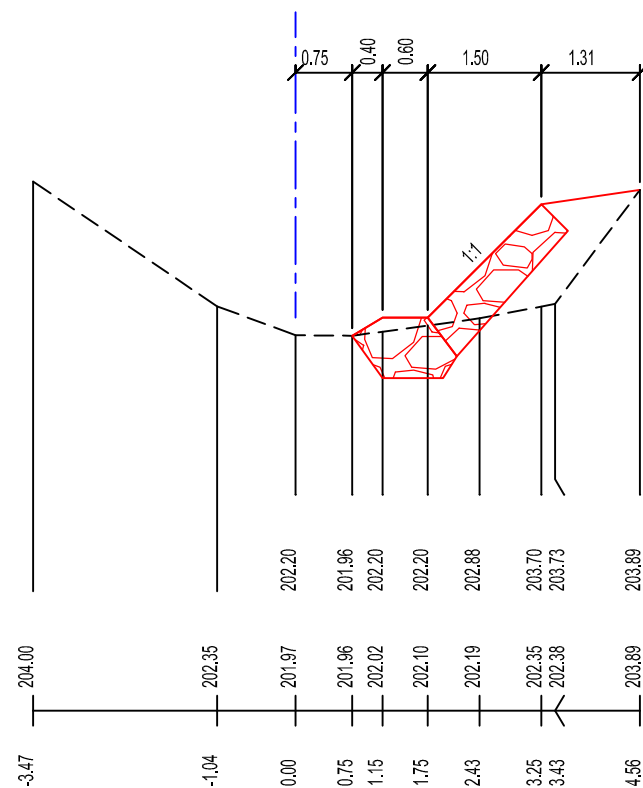
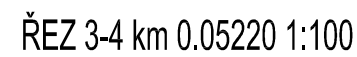
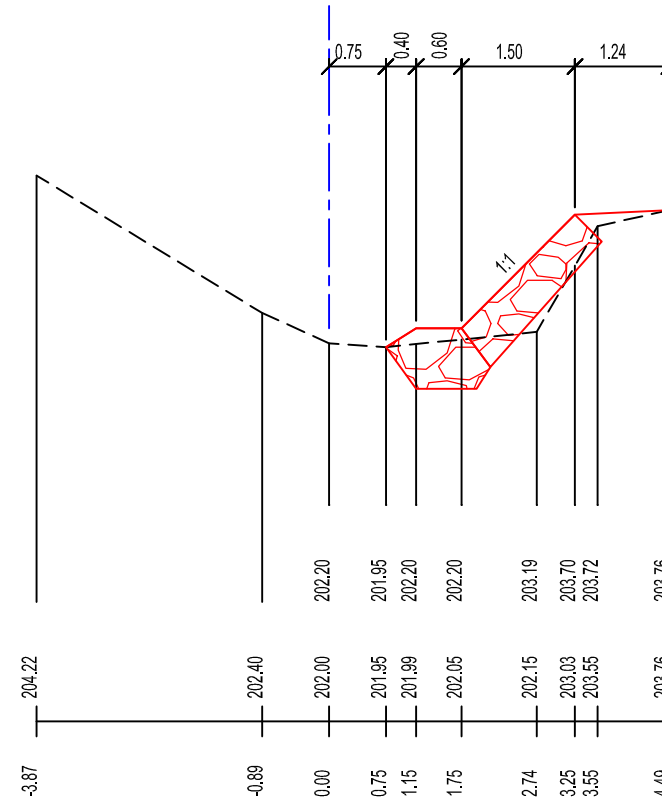
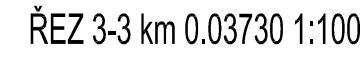
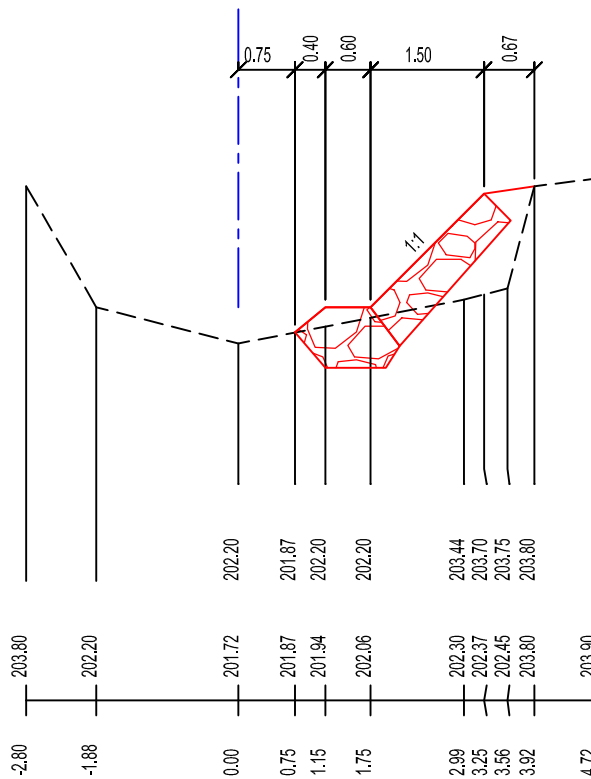
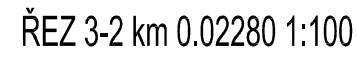
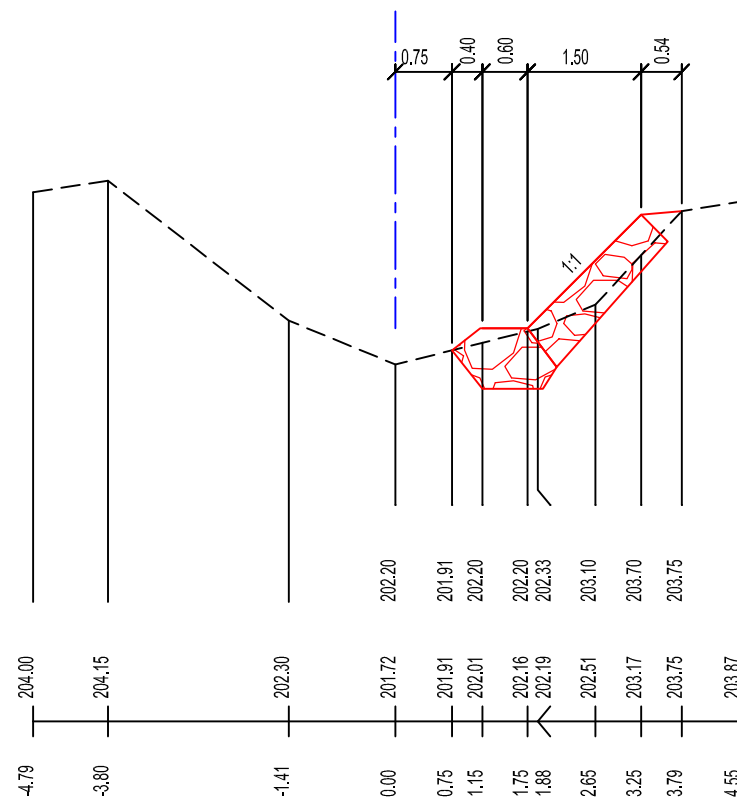
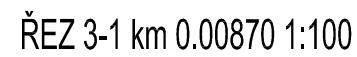
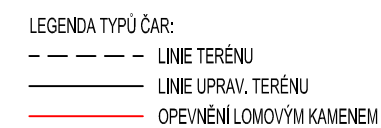
### VZOROVÝ PŘÍČNÝ ŘEZ 1:50





### VÝKAZ VÝMĚR:

příčný řez č.	staničení	délka	výkop		zásyp		svahování		zához z lomového kamene		rovnanina z lomového kamene	
			[m]	[m <sup>2</sup> ] [m <sup>3</sup> ]	[m <sup>2</sup> ] [m <sup>3</sup> ]	[m]	[m <sup>2</sup> ]	[m <sup>2</sup> ] [m <sup>3</sup> ]	[m <sup>2</sup> ] [m <sup>3</sup> ]			
3-1	0.00870	15.75	1.27	20.00	0.10	1.58	4.45	70.09	0.82	12.92	1.23	19.37
3-2	0.02280	14.30	0.82	11.73	0.69	9.87	4.85	69.36	0.82	11.73	1.23	17.59
3-3	0.03730	14.70	0.97	14.26	0.30	4.41	5.09	74.82	0.82	12.05	1.23	18.08
3-4	0.05220	12.75	0.88	11.22	1.06	13.52	5.27	67.19	0.82	10.46	1.23	15.68
3-5	0.06280	10.30	1.24	12.77	0.09	0.93	4.26	43.88	0.82	8.45	1.07	11.02
Celkem:			69.98		30.29		325.34		55.60		81.75	

## PŘÍČNÉ ŘEZY 1:100



## SO 03 - návrh Vyšehořovice 2

Zodpovědný projektant	Vypracoval	Technická kontrola	 <p>MULTIAQUA s.r.o. VEVERKOVA 134/3 500 02 HRADEC KRÁLOVÉ IČO: 601131111 TEL: +420 498 500 350 DIČ: CZ601131111 WWW.MULTIAQUA.CZ</p>	
Ing. Pavel Romášek	Ing. Pavel Romášek	Ing. Lubor Dítě		
				
Kraj: Středočeský	Obec: Vyšehořovice			
Investor: Povodí Labe, státní podnik, Víta Nejedlého 951, 500 03 Hradec Králové				
VÝMOLA, VYŠEHOŘOVICE-KOZOVAZY, OPRAVA KORYTA, ř. km 6,900 a 8,600-9,000			Stupeň	DSJ
			Datum	prosinec 2018
			Zakázkové číslo	M18/048
			Formát	4 x A4
Příčné řezy a vzorový příčný řez – SO 03			Měřítko: 1:50–100	Číslo přílohy: <b>D.3.3</b>
Předložená dokumentace je duševním vlastnictvím firmy Multiaqua s.r.o., Hradec Králové				