

SOUHLAS VLASTNÍKA POZEMKU DOTČENÉHO SE STAVBOU

Akce: „Výmola, Vyšehořovice – Kozovazy, oprava koryta, ř.km 6,900 a 8,600 – 9,000“

Stavebník: Povodí Labe, státní podnik, závod Pardubice, Cihelna 135, 530 09 Pardubice

Dotčené pozemky stavbou parc. č.: st. 73 k.ú. Vyšehořovice

Vlastník: Eva Bláhová, č. p. 62, 25087 Vyšehořovice

- **datum narození:** 23. 12. 1950

Předmětem projektu je oprava 3 ks břehových nátrží na VVT Výmola (IDVT 10100135) v intravilánu obce Vyšehořovice a pod jezovým objektem u obce Kozovazy. V místě opravy eviduje správce toku (Povodí Labe, státní podnik) vegetační úpravu oplůtkováním v kombinaci s kamenným záhozem. Tato úprava je již značně degradovaná a neplní svou funkci, stabilizace břehových hran. Vlivem povodní v roce 2013, došlo k poškození této úpravy. V místech plánovaných sanací břehových nátrží dochází k postupné abrazi a zvětšování poškození odnosem zeminy do vodního toku.

Projektová dokumentace k ohlášení stavby navrhuje nápravná opatření z hlediska stabilizace zvětšujících se nátrží břehové hrany a jejich následnou sanaci vyhotovením záhozové opěrné patky s doplněním kamennou rovinou, a to s vyklínováním, nebo případným překrytím zeminou a osetím. Oprava je nutná z důvodu poškozování pozemků vlastníků sousedících pozemků.

V rámci realizace výše uvedené akce souhlasím jako vlastník pozemku st. 73 v k.ú. Vyšehořovice se stavbou.

Realizace akce se předpokládá v průběhu roku 2019. Doba trvání stavby se předpokládá 3-4 měsíce. Vlastník bude s termínem zahájení prací seznámen minimálně se 14-ti denním předstihem. V případě, že předmětná stavba nebude z jakýchkoliv důvodů realizována, pozbývá tento souhlas platnosti.

Nedílnou součástí souhlasu je situační výkres.

Podmínky vlastníka pozemku:

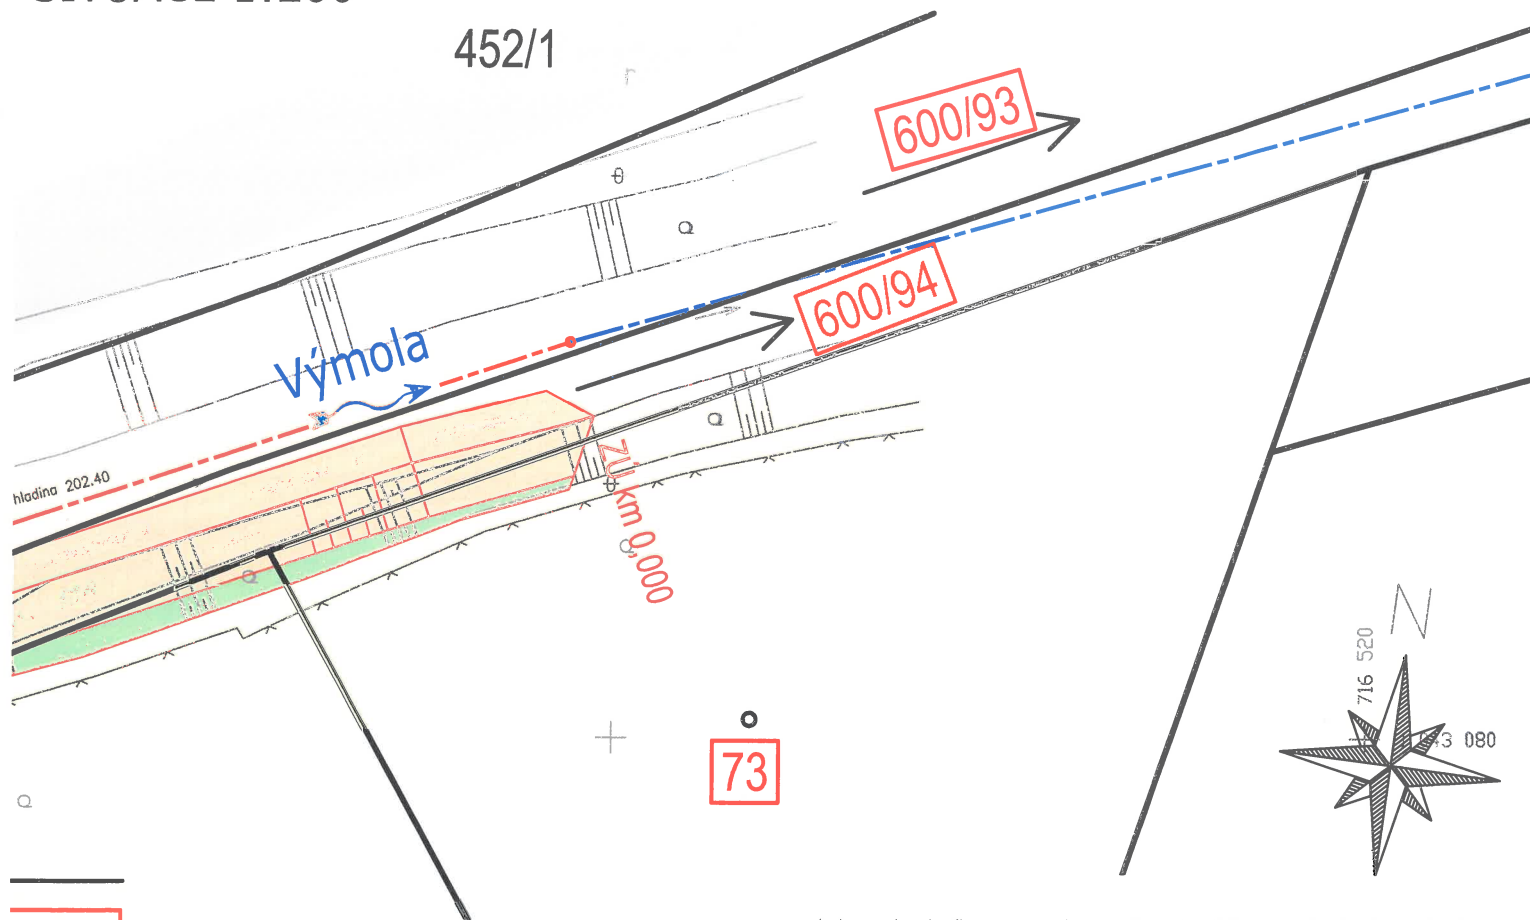
.....
.....
.....

Ve Vyšehořovicích dne 19. 11. 2018

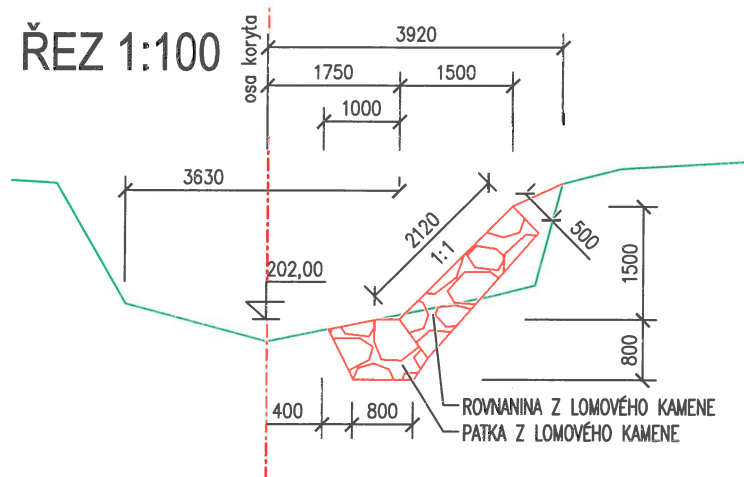

.....
vlastník pozemku

SITUACE 1:200

452/1



ŘEZ 1:100



Jako vlastník pozemku p.č. st. 73 v k.ú. Vyšehořovice souhlasím s opravou břehového opevnění na tomto pozemku.

Bláhová Eva, č. p. 62, 25087 Vyšehořovice

Podpis: *Eva Bláhová*

Datum narození: *23.12.1950*

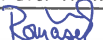
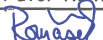

V *vyšehořovicích* dne *19.11.2018*

Poznámka:
Výše uvedené osobní údaje budou použity pouze pro účely ohlášení udržovací práce v rámci akce "Výmola, Vyšehořovice – Kozovazy, oprava koryta, ř. km 6,900 a 8,600–9,000".

LEGENDA:

- — — — — OSA KORYTA VÝMOLY (dle zaměření)
- — — — — NAVRŽENÝ MANIPULAČNÍ PRUH
- NAVRHOVANÉ OPRAVY
- — — — — ROVNÁNINA/PATKA Z LOMOVÉHO KAMENE
- — — — — OHUMUSOVÁNÍ, OSETÍ (vč. ZATRAV. GEOTEXTILIE)
- DEMOLICE, SANACE, KÁCENÍ DŘEVIN
- — — — — KÁCENÍ DŘEVIN; DRUH/PRŮMĚR
- KATASTRÁLNÍ MAPA
- — — — — HRANICE POZEMKŮ DLE KN
- 600/105 ČÍSLA PARCEL DLE KATASTRU NEMOVITOSTÍ
- 452/453 STAVBOU/PŘÍSTUPEM DOTČENÉ POZEMKY

SO 03 - nátrž Vyšehořovice 2

Zodpovědný projektant	Vypracoval	Technická kontrola	<div>multi aQua</div> <div>MULTIAQUA s.r.o. VEVERKOVA 1343 500 02 HRADEC KRÁLOVÉ IČO: 60113111 TEL: +420 498 500 359 DIČ: CZ60113111 WWW.MULTIAQUA.CZ</div>	
ing. Pavel Romášek	Ing. Pavel Romášek	Ing. Lubor Dítě		
				
Kraj: Středočeský	Obec: Vyšehořovice			
Investor: Povodí Labe, státní podnik, Vřta Nejedlého 951, 500 03 Hradec Králové				
VÝMOLA, VYŠEHOŘOVICE-KOZOVAZY, OPRAVA KORYTA, ř. km 6,900 a 8,600-9,000			Stupeň	DSJ
			Datum	prosinec 2018
Situace, řez – výřez pro vlastníka pozemku			Zakázkové číslo	M18/048
			Formát	1 x A4
			Měřítko:	Číslo přílohy:
			1:100–200	—
Předložená dokumentace je duševním vlastnictvím firmy Multiaqua s.r.o., Hradec Králové				