

SOUHLAS VLASTNÍKA POZEMKU DOTČENÉHO SE STAVBOU A PŘÍSTUPEM KE STAVBĚ

Akce: „Výmola, Vyšehořovice – Kozovazy, oprava koryta, ř.km 6,900 a 8,600 – 9,000“

Stavebník: Povodí Labe, státní podnik, závod Pardubice, Cihelna 135, 530 09 Pardubice

Dotčené pozemky stavbou: 600/93 k.ú. Vyšehořovice

Dotčené pozemky přístupem ke stavbě: 452/1 a 452/2 k.ú. Vyšehořovice

Vlastník: Ing. Josef Fridrich a Kateřina Fridrichová, č. p. 139, 25087 Vyšehořovice

- datum narození – Josef Fridrich: 17.9.1979
- datum narození – Kateřina Fridrichová: 24.4.1979

Předmětem projektu je oprava 3 ks břehových nátrží na VVT Výmola (IDVT 10100135) v intravilánu obce Vyšehořovice a pod jezovým objektem u obce Kozovazy. V místě opravy eviduje správce toku (Povodí Labe, státní podnik) vegetační úpravu oplůtkováním v kombinaci s kamenným záhozem. Tato úprava je již značně degradovaná a neplní svou funkci, stabilizace břehových hran. Vlivem povodní v roce 2013, došlo k poškození této úpravy. V místech plánovaných sanací břehových nátrží dochází k postupné abrazi a zvětšování poškození odnosem zeminy do vodního toku.

Projektová dokumentace k ohlášení stavby navrhuje nápravná opatření z hlediska stabilizace zvětšujících se nátrží břehové hrany a jejich následnou sanaci vyhotovením záhozové opěrné patky s doplněním kamennou rovinou, a to s vyklínováním, nebo případným překrytím zeminou a osetím. Oprava je nutná z důvodu poškozování pozemků vlastníků sousedících pozemků.

V rámci realizace výše uvedené akce souhlasím jako vlastník pozemku parc.č. 600/93 k.ú. Vyšehořovice se stavbou výše uvedené akce a s přístupem ke stavbě po pozemcích 452/1 a 452/2 k.ú. Vyšehořovice. Pozemky dotčené přístupem budou po skončení akce uvedeny do původního stavu.


Realizace akce se předpokládá v průběhu roku 2019. Doba trvání stavby se předpokládá 3-4 měsíce. Vlastník bude s termínem zahájení prací seznámen minimálně se 14-ti denním předstihem. V případě, že předmětná stavba nebude z jakýchkoliv důvodů realizována, pozbývá tento souhlas platnosti.

Nedílnou součástí souhlasu je situační výkres.


Podmínky vlastníka pozemku:

Zahájení prací je možné po sklidu obilí, tj. cca. v srpnu.
Nebude ovlivněna omluva z dotčených pozemků.
Pozemky nebudou použity jako skladištní plochy.

Ve Vyšehořovicích dne 28.11.2018

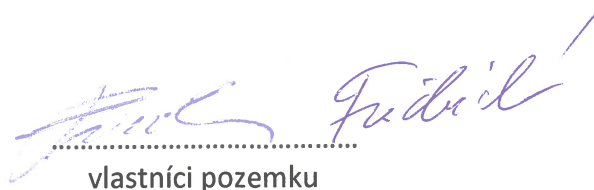
vlastníci pozemku

SITUACE 1:500

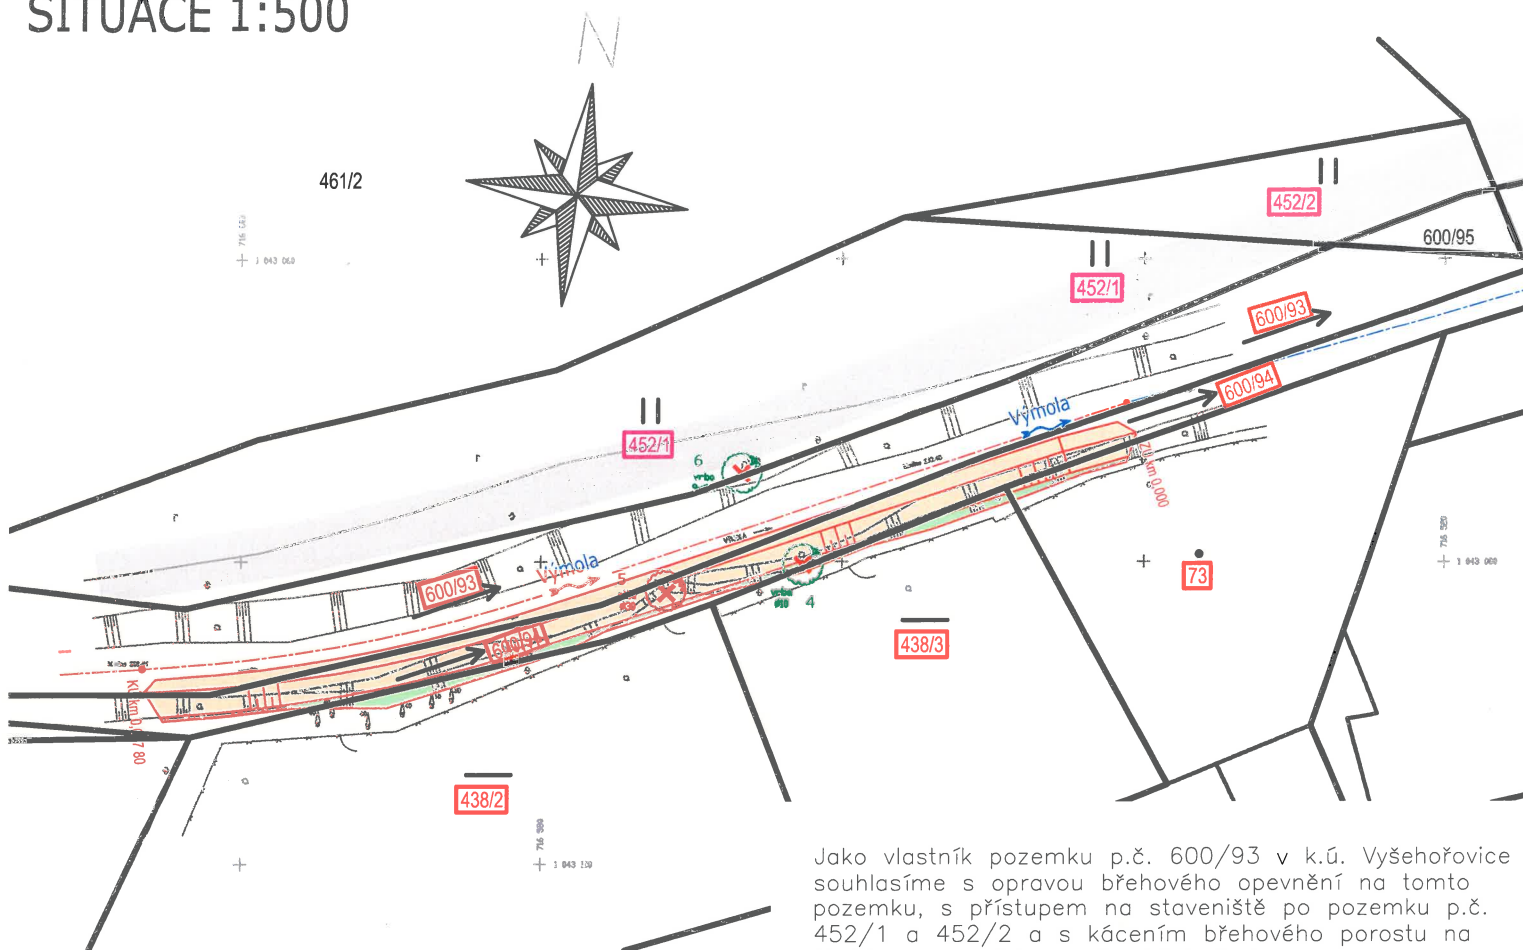

Jako vlastník pozemku p.č. 600/93 v k.ú. Vyšehořovice souhlasíme s opravou břehového opevnění na tomto pozemku, s přístupem na staveniště po pozemku p.č. 452/1 a 452/2 a s kácením břehového porostu na těchto pozemcích v k.ú. Vyšehořovice.

Fridrich Josef Ing., Fridrichová Kateřina;
č. p. 139, 25087 Vyšehořovice

Ing. Fridrich Josef:

Datum narození:..... 17. 9. 1979

a


Fridrichová Kateřina:.....

Datum narození:..... 24. 4. 1979

V Vyšehořovicích dne 22. 11. 2018

Poznámka:
Výše uvedené osobní údaje budou použity pouze pro účely ohlášení udržovacích prací v rámci akce "Výmola, Vyšehořovice – Kozovazy, oprava koryta, ř. km 6,900 a 8,600–9,000".

ŘEZ 1:100

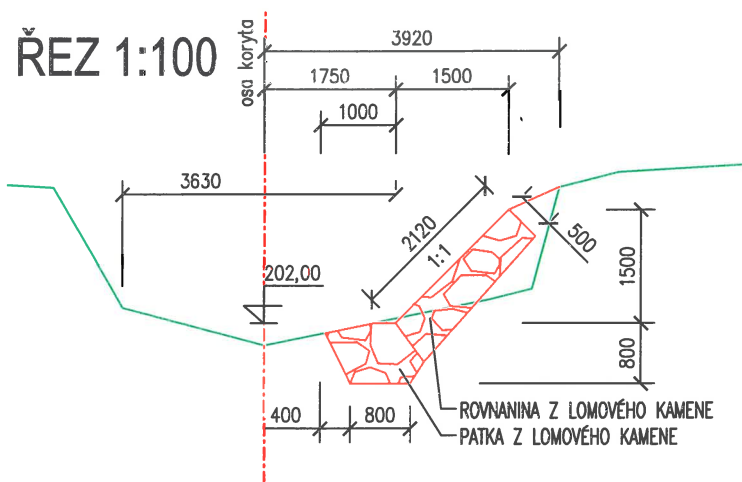

LEGENDA:

- — — — — OSA KORYTA VÝMOLY (dle zaměření)
- — — — — NAVRŽENÝ MANIPULAČNÍ PRUH
- NAVRHOVANÉ OPRAVY
- ROVNANINA/PATKA Z LOMOVÉHO KAMENE
- OHUMUSOVÁNÍ, OSETÍ (vč. ZATRAV. GEOTEXTILIE)
- DEMOLICE, SANACE, KÁČENÍ DŘEVIN
- KÁČENÍ DŘEVIN; DRUH/PRŮMĚR
- KATASTRÁLNÍ MAPA
- HRANICE POZEMKŮ DLE KN
- ČÍSLO PARCEL DLE KATASTRU NEMOVITOSTÍ
- STAVBOU/PŘÍSTUPEM DOTČENÉ POZEMKY

SO 03 - nátrž Vyšehořovice 2

Zodpovědný projektant	Vypracoval	Technická kontrola	<div>multi aQua</div> <div>MULTIAQUA s.r.o. VEVEŘKOVÁ 1343 500 02 HRADEC KRÁLOVÉ IČO: 60113111 TEL. +420 498 500 359 DIČ: CZ60113111 WWW.MULTIAQUA.CZ</div>	
Ing. Pavel Romášek	Ing. Pavel Romášek	Ing. Lubor Dítě		
Kraj: Středočeský	Obec: Vyšehořovice			
Investor: Povodí Labe, státní podnik, Vřta Nejedlého 951, 500 03 Hradec Králové				
VÝMOLA, VYŠEHOŘOVICE-KOZOVAZY, OPRAVA KORYTA, ř. km 6,900 a 8,600-9,000			Stupeň	DSJ
Situace, řez – výřez pro vlastníka pozemku			Datum	prosinec 2018
			Zakázkové číslo	M18/048
			Formát	1 x A4
			Měřítko:	Číslo přílohy:
			1:100-500	—
Předložená dokumentace je duševním vlastnictvím firmy Multiaqua s.r.o., Hradec Králové				