

KATASTRÁLNÍ ÚZEMÍ
DRUH POZEMKU
PARCELNÍ ČÍSLO

k.ú. Kozovazy

koryto vodního toku

1322/191322/20

LEGENDA TYPŮ ČAR:

--- LEVÝ BŘEH


— NIVELETA PATY BŘEHU

- - - TERÉN V OSE


— HLADINA

SO 01 - nátrž Kozovazy

MĚŘÍTKA X/Y 1:500 / 1:100

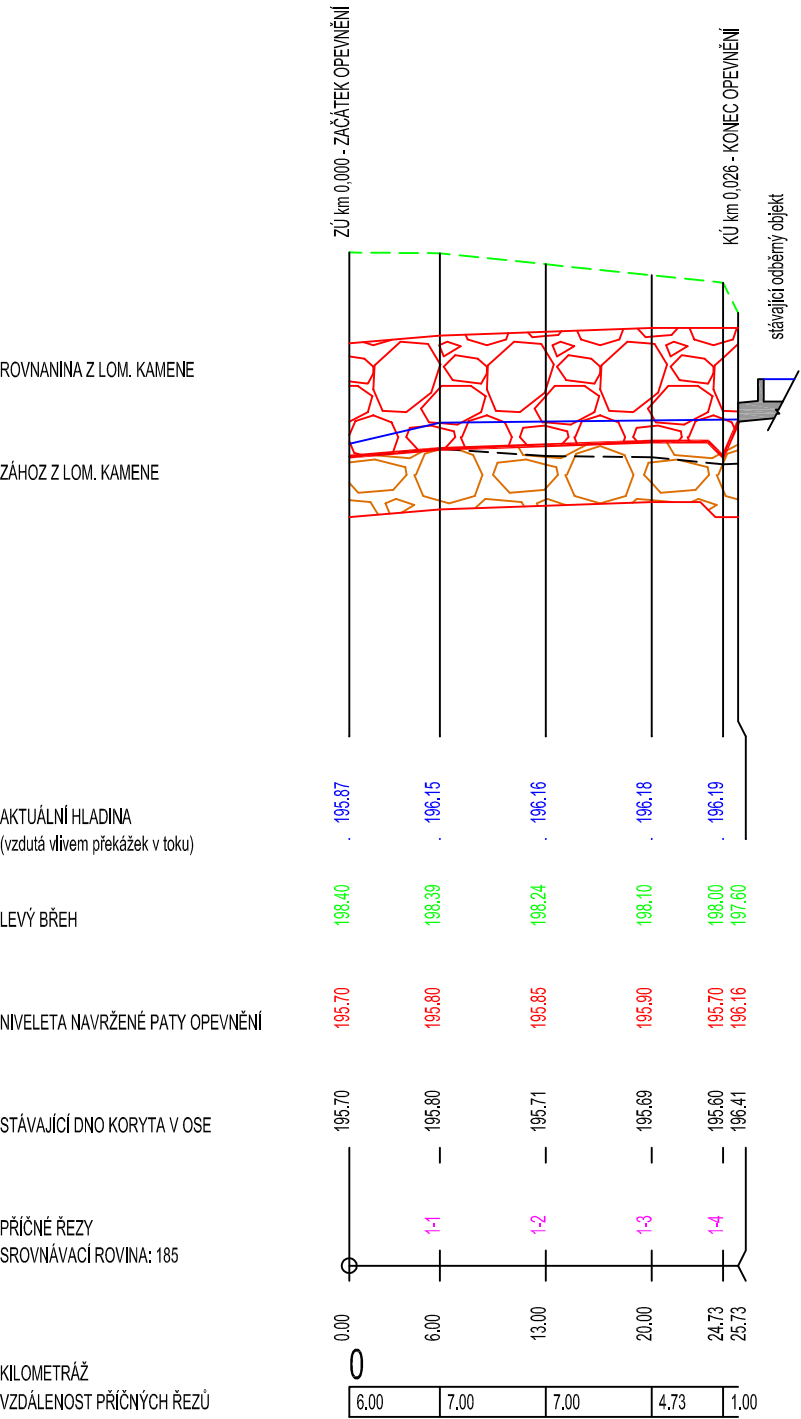

SO 01 - nátrž Kozovazy

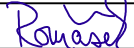Zodpovědný projektant	Vypracoval	Technická kontrola	<div><div><div>multi</div><div>aQua</div></div><div>MULTIAQUA s.r.o. VEVERKOVA 1343 500 02 HRADEC KRÁLOVÉ IČO: 60113111 TEL. +420 498 500 359 DIČ: CZ60113111 WWW.MULTIAQUA.CZ</div></div>	
Ing. Pavel Romášek	Ing. Pavel Romášek	Ing. Lubor Dítě		
				
Kraj: Středočeský	Obec: Vyšehořovice			
Investor: Povodí Labe, státní podnik, Víta Nejedlého 951, 500 03 Hradec Králové			Stupeň	DSJ
VÝMOLA, VYŠEHOŘOVICE-KOZOVAZY, OPRAVA KORYTA, ř. km 6,900 a 8,600-9,000			Datum	prosinec 2018
			Zakázkové číslo	M18/048
			Formát	2 x A4
Podélný profil – SO 01			Měřítko: 1:500/100	Číslo přílohy: D.2.1
Předložená dokumentace je duševním vlastnictvím firmy Multiaqua s.r.o., Hradec Králové				