

SOUHLAS VLASTNÍKA POZEMKU DOTČENÉHO SE STAVBOU, PŘÍSTUPEM KE STAVBĚ A ZAŘÍZENÍ STAVENIŠTĚ

Akce: „Výmola, Vyšehořovice – Kozovazy, oprava koryta, ř.km 6,900 a 8,600 – 9,000“

Stavebník: Povodí Labe, státní podnik, závod Pardubice, Cihelna 135, 530 09 Pardubice

Dotčené pozemky stavbou: 333/1 k.ú. Vyšehořovice

Dotčené pozemky přístupem ke stavbě: 919/2 k.ú. Kozovazy a 450/1, 591, 450/2 a 452/3 k.ú. Vyšehořovice

Dotčené pozemky zařízením staveniště: 919/2 k.ú. Kozovazy a 450/1 k.ú. Vyšehořovice

Vlastník: OBEC VYŠEHOŘOVICE, č. p. 23, 25087 Vyšehořovice, IČ 00 241 024

Předmětem projektu je oprava 3 ks břehových nátrží na VVT Výmola (IDVT 10100135) v intravilánu obce Vyšehořovice a pod jezovým objektem u obce Kozovazy. V místě opravy eviduje správce toku (Povodí Labe, státní podnik) vegetační úpravu oplůtkováním v kombinaci s kamenným záhozem. Tato úprava je již značně degradovaná a neplní svou funkci, stabilizace břehových hran. Vlivem povodní v roce 2013, došlo k poškození této úpravy. V místech plánovaných sanací břehových nátrží dochází k postupné abrazi a zvětšování poškození odnosem zeminy do vodního toku.

Projektová dokumentace k ohlášení stavby navrhuje nápravná opatření z hlediska stabilizace zvětšujících se nátrží břehové hrany a jejich následnou sanaci vyhotovením záhozové opěrné patky s doplněním kamennou rovinou, a to s vyklínováním, nebo případným překrytím zeminou a osetím. Oprava je nutná z důvodu poškozování pozemků vlastníků sousedících pozemků.

V rámci realizace výše uvedené akce souhlasím jako vlastník pozemku:

- parc. č. 333/1 v k.ú. Vyšehořovice se stavbou výše uvedené akce;
- parc. č. 919/2 k.ú. Kozovazy a 450/1, 591, 450/2 a 452/3 k.ú. Vyšehořovice s použitím pozemku jako přístupové cesty ke stavbě;
- parc. č. 919/2 k.ú. Kozovazy a 450/1 k.ú. Vyšehořovice s dočasným umístěním zařízení staveniště.

Pozemky dotčené přístupem ke stavbě a zařízením staveniště budou po ukončení akce uvedeny do původního stavu.


Realizace akce se předpokládá v průběhu roku 2019. Doba trvání stavby se předpokládá 3-4 měsíce. Vlastník bude s termínem zahájení prací seznámen minimálně se 14-ti denním předstihem. V případě, že předmětná stavba nebude z jakýchkoliv důvodů realizována, pozbývá tento souhlas platnosti.

Nedílnou součástí souhlasu je situační výkres.

Podmínky vlastníka pozemku:

.....
.....
.....

Ve Vyšehořovicích dne 16. 11. 2018

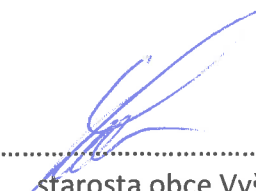
OBEC
Vyšehořovice
250 87 Mocho
starosta obce Vyšehořovice

Jako vlastník níže uvedených pozemků v k.ú. Kozovazy souhlasíme s dočasným umístěním zařízení staveniště na p.p.č. 919/2 a s dočasným přístupem na staveniště po p.p.č. 919/2.


Obec Vyšehořovice, č.p. 23, 25087 Vyšehořovice

Starosta obce:

IČO: 00241024; Podpis:

V Vyšehořovicích dne 16. 11. 2018

Poznámka:
Výše uvedené osobní údaje budou použity pouze pro účely ohlášení udržovacích prací v rámci akce "Výmola, Vyšehořovice – Kozovazy, oprava koryta, ř. km 6,900 a 8,600–9,000.

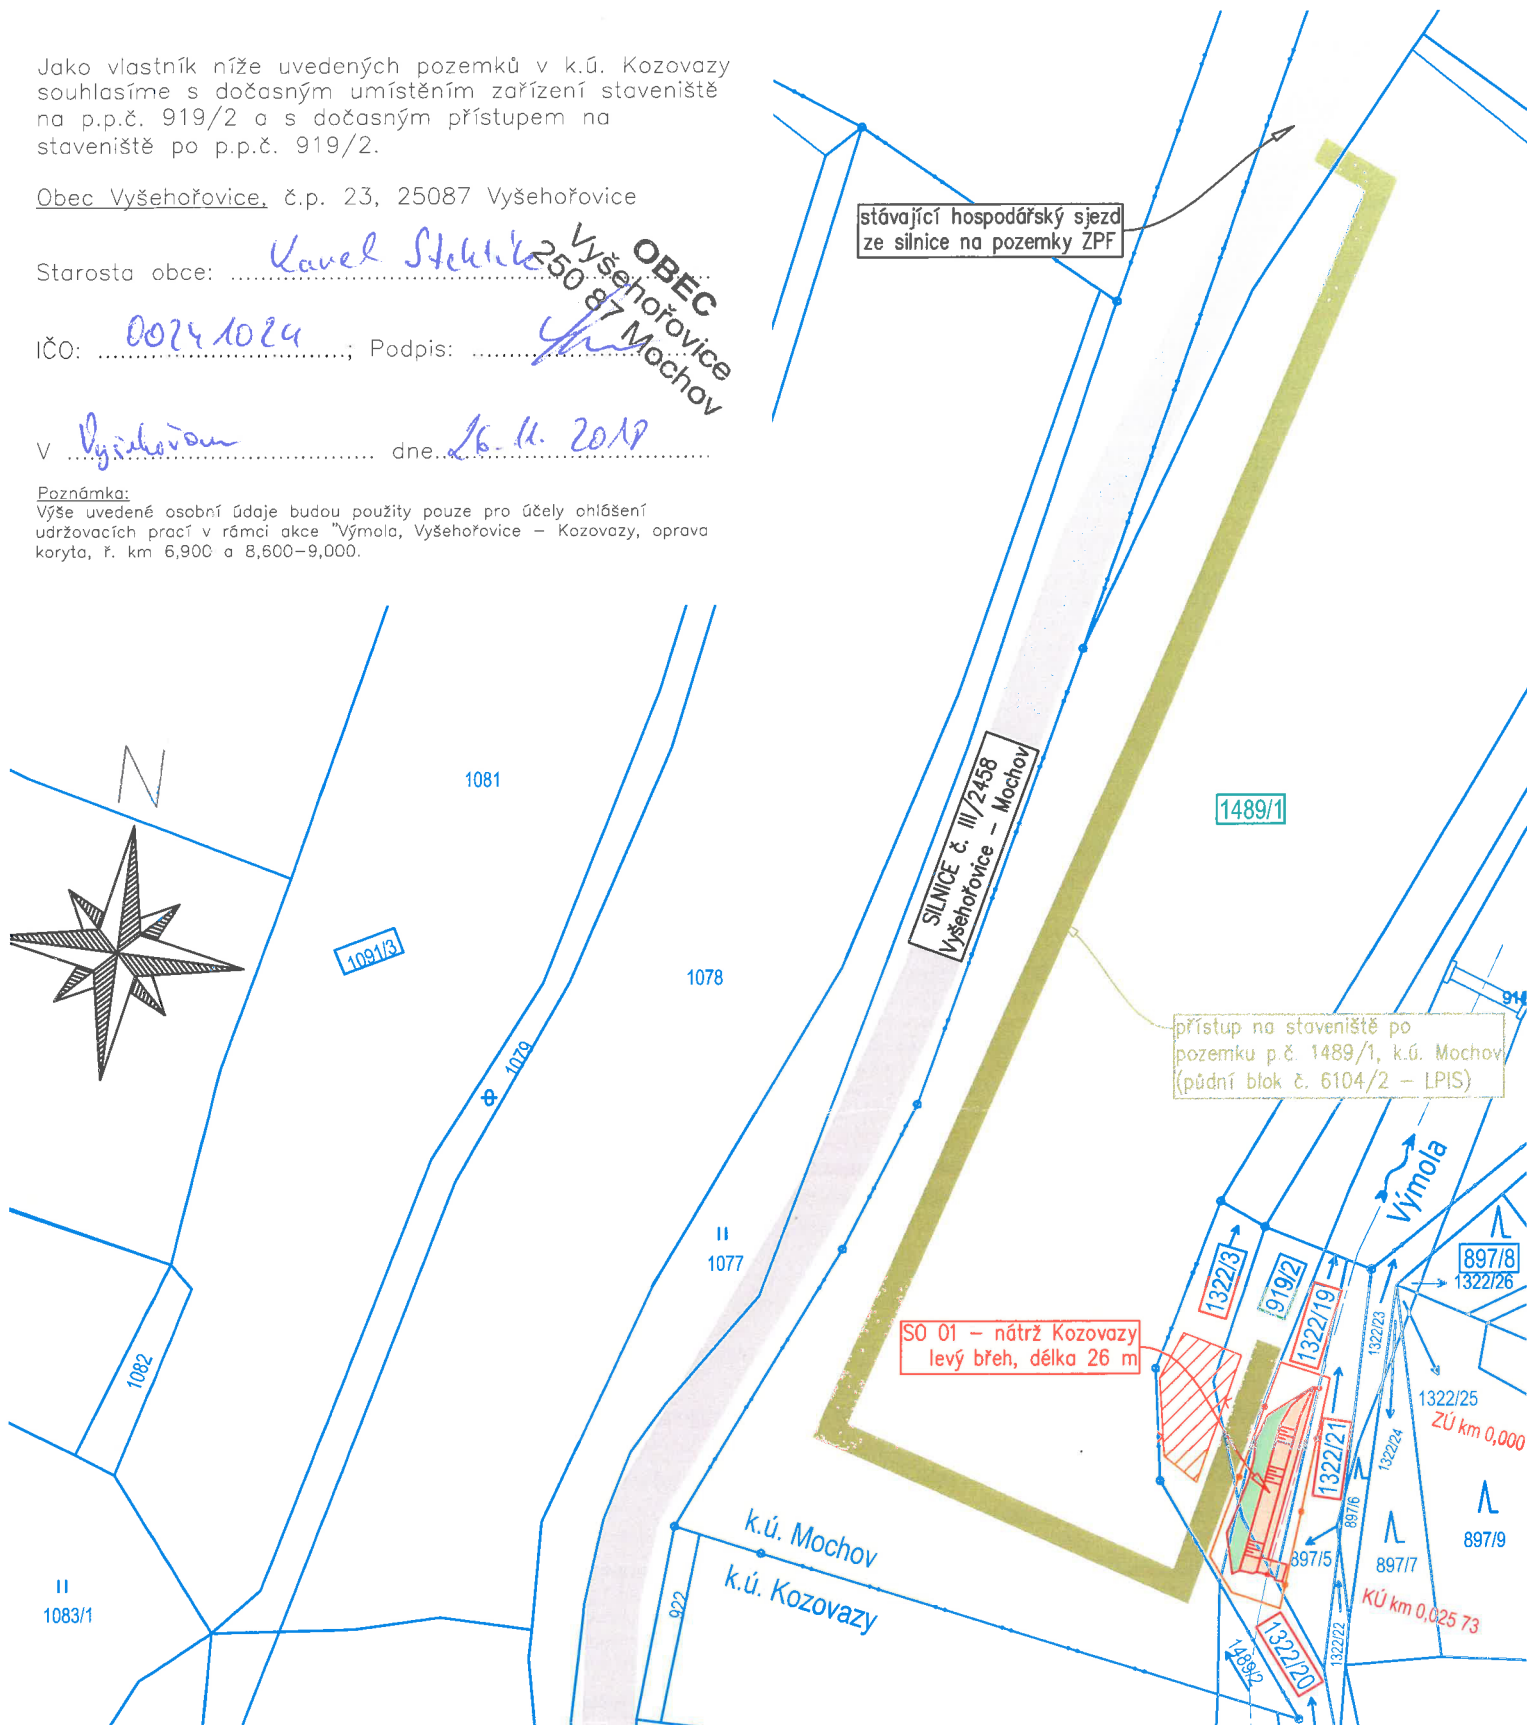

LEGENDA:

— OSA KORYTA VÝMOLY (dle zaměření)

NAVRHOVANÉ OPRAVY

- ROVNANINA/PATKA Z LOMOVÉHO KAMENE
- OHUMUSOVÁNÍ, OSETÍ (vč. ZATR. GEOTEXTILIE)
- NAVRŽENÝ MANIPULAČNÍ PRUH
- PROSTOR PRO ZAŘÍZENÍ STAVENIŠTĚ
- ROZSAH STAVENIŠTĚ

KATASTRÁLNÍ MAPA

- HRANICE POZEMKŮ DLE KN
- ČÍSLA PARCEL DLE KATASTRU NEMOVITOSTÍ
- STAVBOU DOTČENÉ POZEMKY (KORYTO p.)
- PŘÍSTUPEM DOČASNĚ DOTČENÉ POZEMKY

SO 01 - nátrž Kozovazy

Zodpovědný projektant	Vypracoval	Technická kontrola
Ing. Pavel Romášek	Ing. Pavel Romášek	Ing. Lubor Dítě
Kraj: Středočeský	Obec: Vyšehořovice	
Investor: Povodí Labe, státní podnik, Vřta Nejedlého 951, 500 03 Hradec Králové		
VÝMOLA, VYŠEHOŘOVICE-KOZOVAZY, OPRAVA KORYTA, ř. km 6,900 a 8,600–9,000		
Situace, řez – výřez pro vlastníka pozemku		Stupeň
		DSJ
		Datum
		prosinec 2018
		Zakázkové číslo
		M18/048
		Formát
		1 x A4
		Měřítko:
		Číslo přílohy:
		1:1000
Předložená dokumentace je duševním vlastnictvím firmy Multiaqua s.r.o., Hradec Králové		

multi
aQua

MULTIAQUA s.r.o.
VEVERKOVA 1343
500 02 HRADEC KRÁLOVÉ
IČO: 60113111 TEL: +420 495 500 359
DIČ: CZ60113111 WWW.MULTIAQUA.CZ

