


SO 03 - VEŘJENÉ OSVĚTLENÍ

KABELOVÉ ROZVODY - AYKY 4x25mm<sup>2</sup> v délce 80,0 m  
PÁSKOVÝ ZEMNÍČ FeZn 30/4mm  
PÁSKOVÝ ZEMNÍČ FeZn 30/4mm - UZEMNĚNÍ STOŽARŮ VO 350x800 mm  
PÍSKOVÉ LOŽE, VÝSTARŽNÁ FOLIE, PÁSEK FeZn ULOŽIT VODIVĚ POD PÍSKOVÉ LOŽE

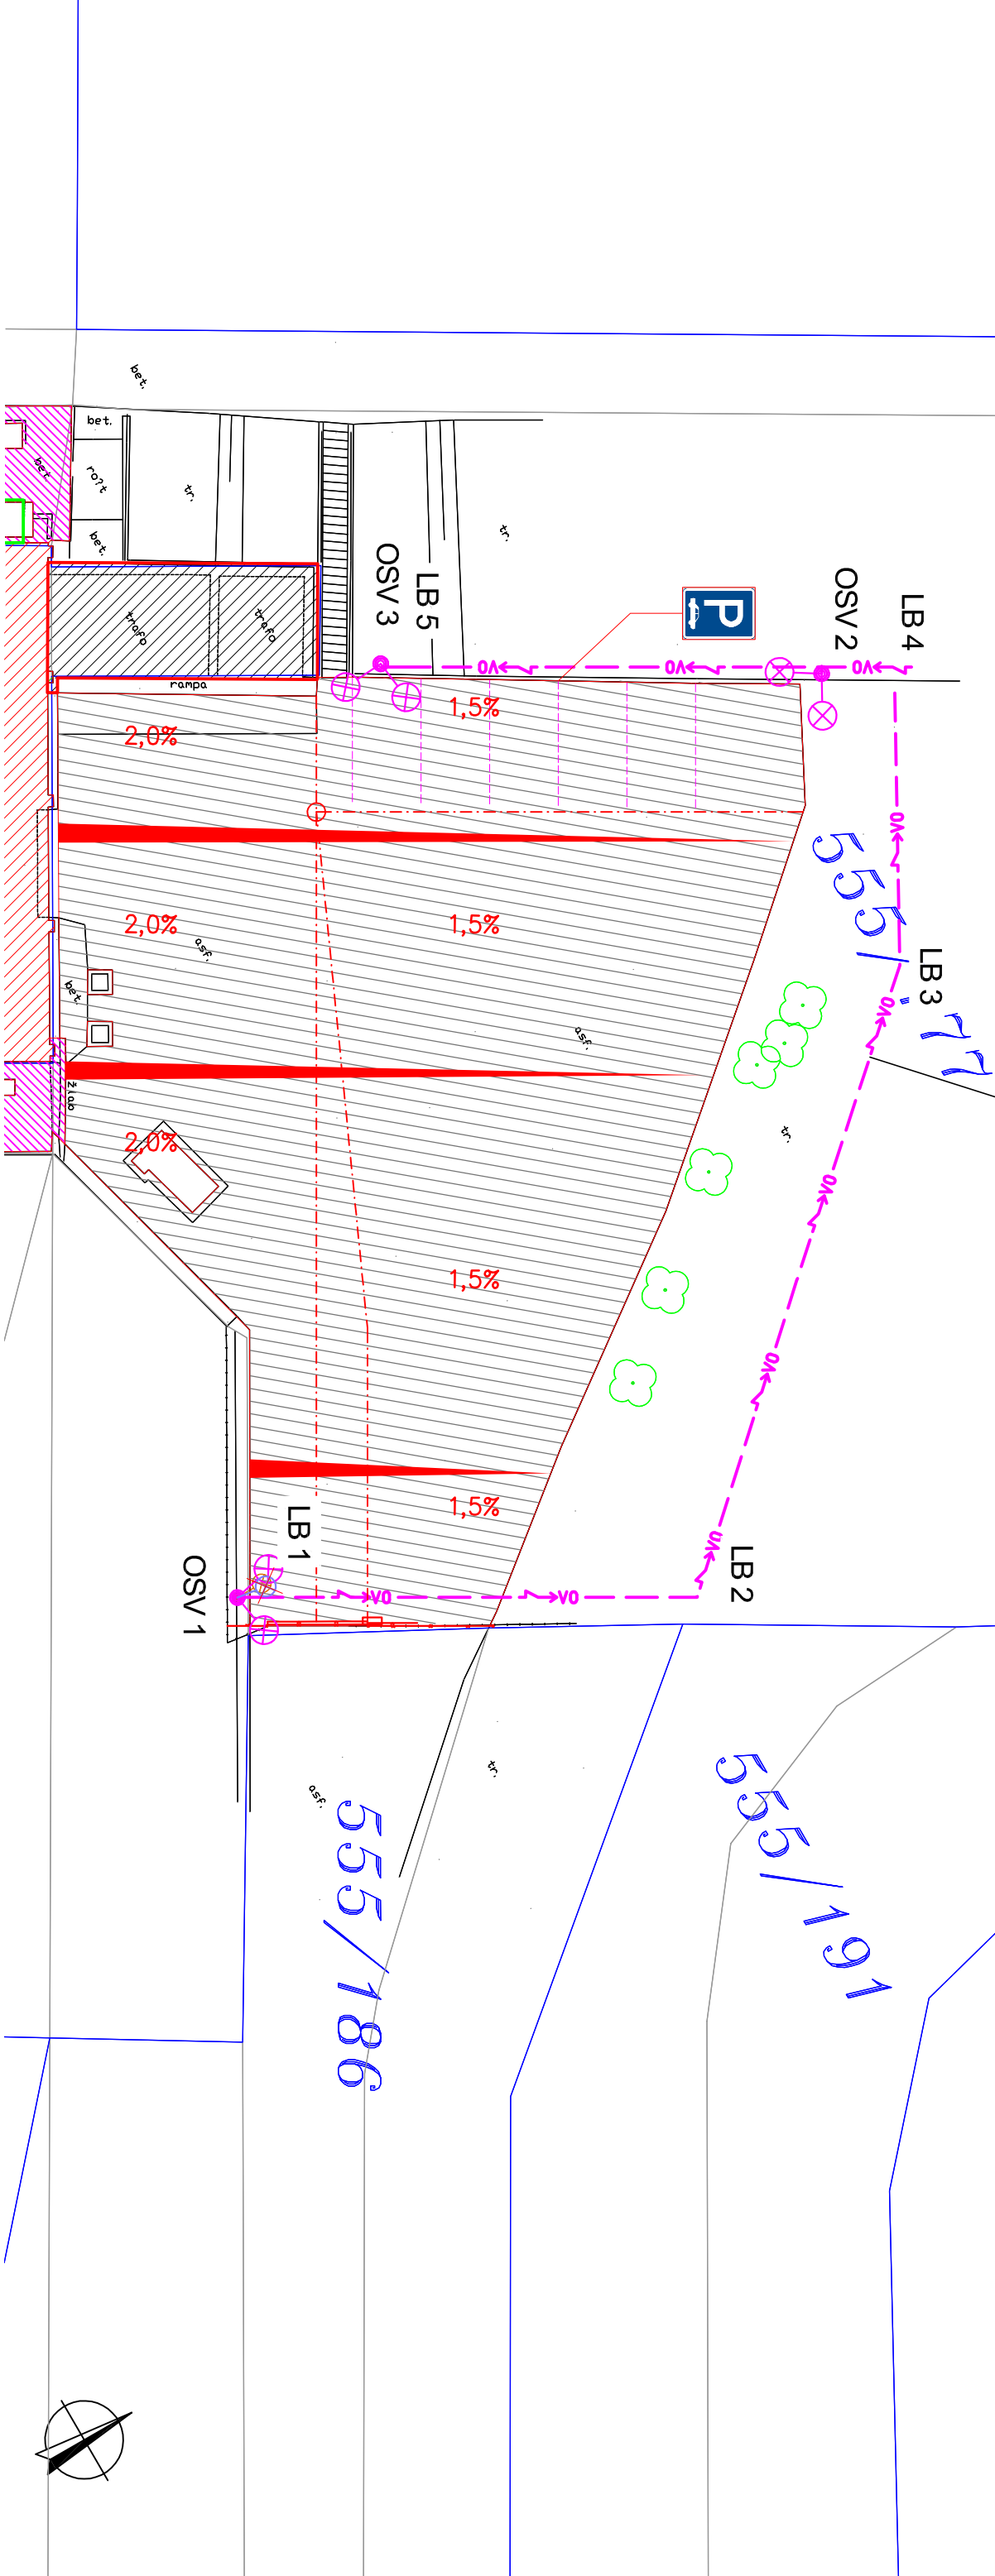

LEGENDA NOVÝCH OBJEKTŮ

SO01 OPRAVA STAVEBNÍ ČÁSTI MVE	
SO02.1 OBNOVA ODSTAVNÝCH ZPEVNĚNÝCH PLOCH	
SO02.2 OBNOVA BETONOVÝCH ZPEVNĚNÝCH PLOCH	
SO03 VEŘEJNÉ OSVĚTLENÍ	
SO04 OPRAVA OPLOCENÍ A BRÁNY	

SOUŘADNICE LOMOVÝCH BODŮ

LB1	X = -593792.5918	Y = -1198875.7820
LB2	X = -593783.3653	Y = -1198859.8364
LB3	X = -593801.2248	Y = -1198840.1179
LB4	X = -593811.6906	Y = -1198834.3166
LB5	X = -593822.1117	Y = -1198852.0583

LEGENDA SYMBOLŮ

OSV STÁVAJÍCÍ SVĚTLIDLO VO ZRUŠENO - 1 KS

OSV SVĚTLIDLA S DVOJVÝLOŽNÍKEM NA SILNÍČNÍM STOŽARU - 3KS.

1,2,3

ARCHITEKT :				ODP. PROJEKTANT STAVBY:		VYPRACOVAL :		KONTROLOVAL :									
Ing. Arch. Josef MRÁZEK				Ing. Jan HLADÍŠ		Ing. Jan HLADÍŠ		Ing. Jan HLADÍŠ									
KRAJ : Jihomoravský				OBEC : VD Nové Mlýny													
INVESTOR : Povoří Moravy, s.p., Dřevotiská 932/11, 602 00 Brno																	
slovo :																	
VD Nové Mlýny – oprava stavební části objektu MVE																	
SO 03 - Veřejné osvětlení																	
odíl : D.2 - DOKUMENTACE STAVEBNÍHO A INŽENÝRSKÉHO OBJEKTU																	
01 - STAVEBNÍ ČÁST																	
obsah :																	
SITUAČNÍ VÝKRES																	
										datum :		2018					
										formát :		244 (A3)					
										stupeň :		PRO SP					
										měřítko :				číslo výkresu :			
1:250						03_2											