


PODÉLNÝ PROFIL ř. km 5,673 – 5,945

KRAJ	PARDUBICKÝ		
KATASTRÁLNÍ ÚZEMÍ	SEMÍN		
DRUH POZEMKU	VODNÍ PLOCHA		
PARCELNÍ ČÍSLO	35/5	35/5, 35/6	
VZDÁLENOST [m]	164,00		

- LEGENDA TYPŮ ČAR:
- PRÁVÝ BŘEH
 - LEVÝ BŘEH
 - NIVELETA DNA
 - NÁVRH NIVELETY DNA (ÚROVEŇ DNA PO ODBAHNĚNÍ)

pozn.:
U MOSTNÍ KONSTRUKCE
DOCHÁZÍ KE KŘÍŽENÍ
S PLYNEM, VODOVODEM,
KANALIZACÍ A NN VEDENÍM

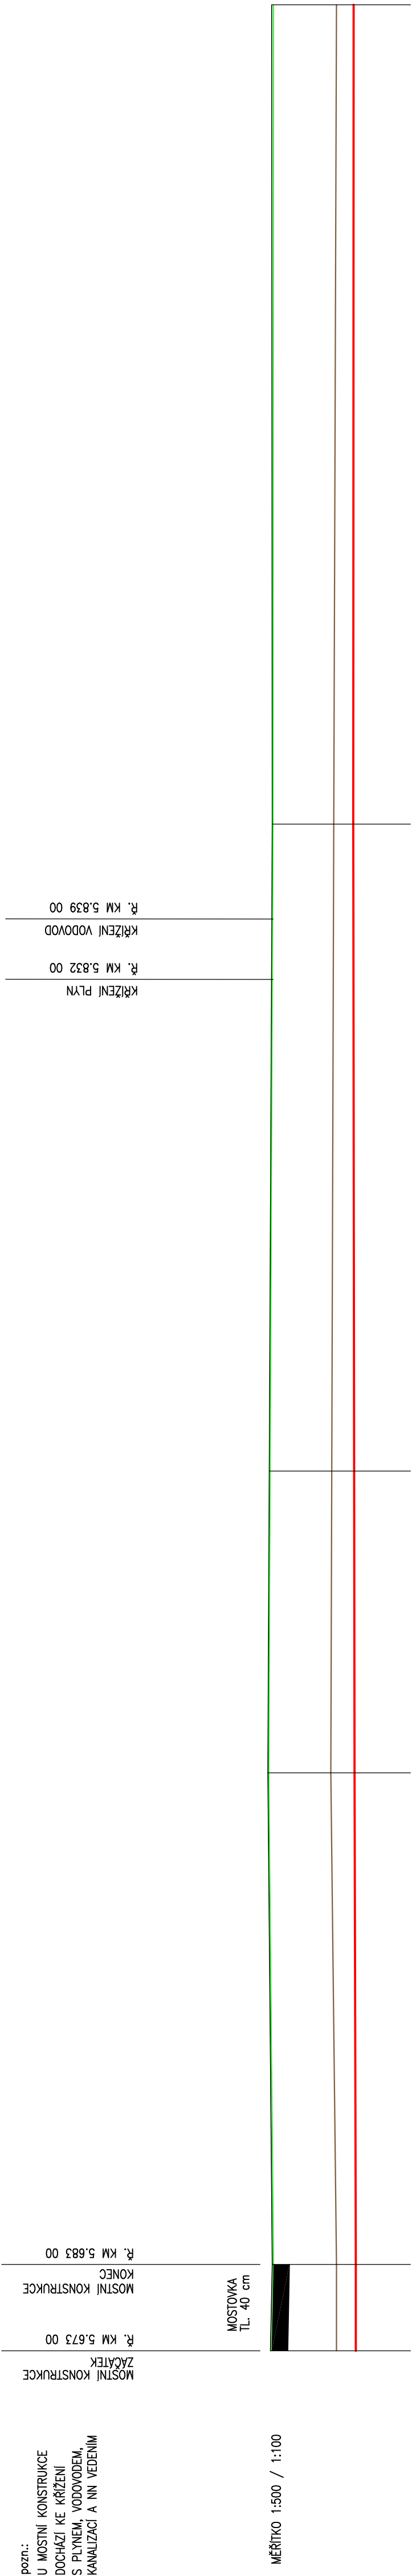

HLAVNÍ INŽENÝR PROJEKTU : ING. DANIEL KOTAŠKA		TECHNICKÁ KONTROLA :	
ZODPOVĚDNÝ PROJEKTANT	VYPRACOVAL :		
PROFESÍ : V+K			
ING. DANIEL KOTAŠKA	ING. TOMÁŠ MLÁDEK	ING. DANIEL KOTAŠKA	
INVESTOR : Pověřil Loba, státní podnik, Vřta Nejedlého 951/8,500 03 Hradec Králové		ING. DANIEL KOTAŠKA	
NÁZEV AKCE : Veliká srouha, Pardubice, oprava koryta, ř.km 4,800 – 6,230		ING. DANIEL KOTAŠKA	
		ČÍSLO ZAKÁZKY	73 85 17 041
		FORMÁT A4	4
		DRUH PROJEKTU	DPS
		DATUM	09. 2017
		MĚŘÍTKO	1:500/100
		ČÍSLO VÝKRESU :	D.2.1.5