



KAMENNÉ SCHODIŠTĚ
VZOROVÝ ŘEZ 1:25
POHLED A - A'

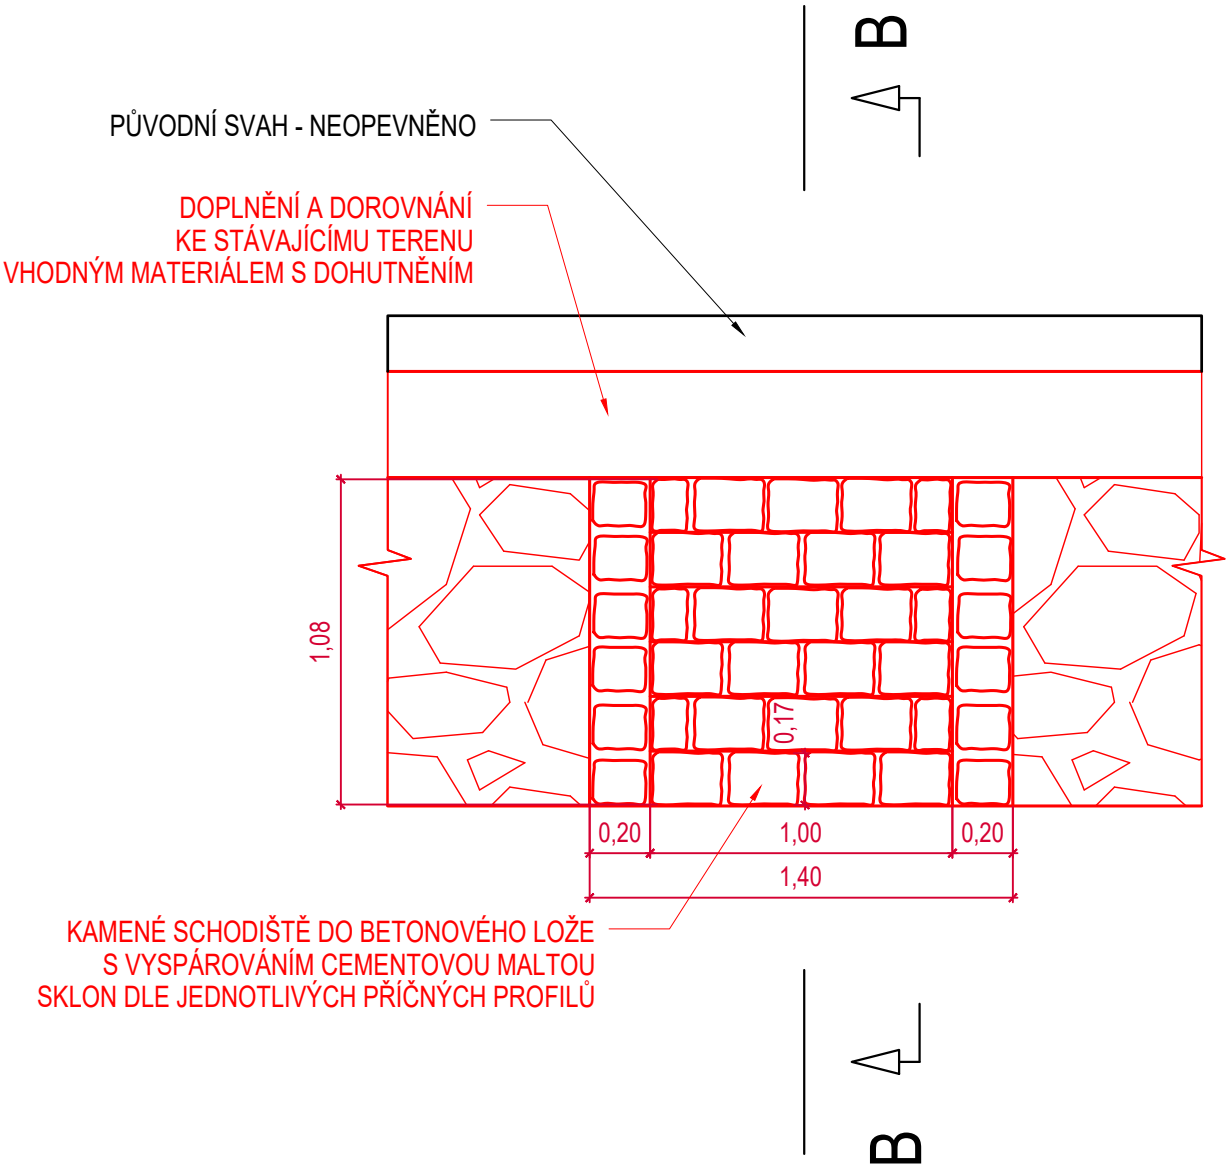

ŘEZ B - B'
OZN. 1, 2, 3, 4

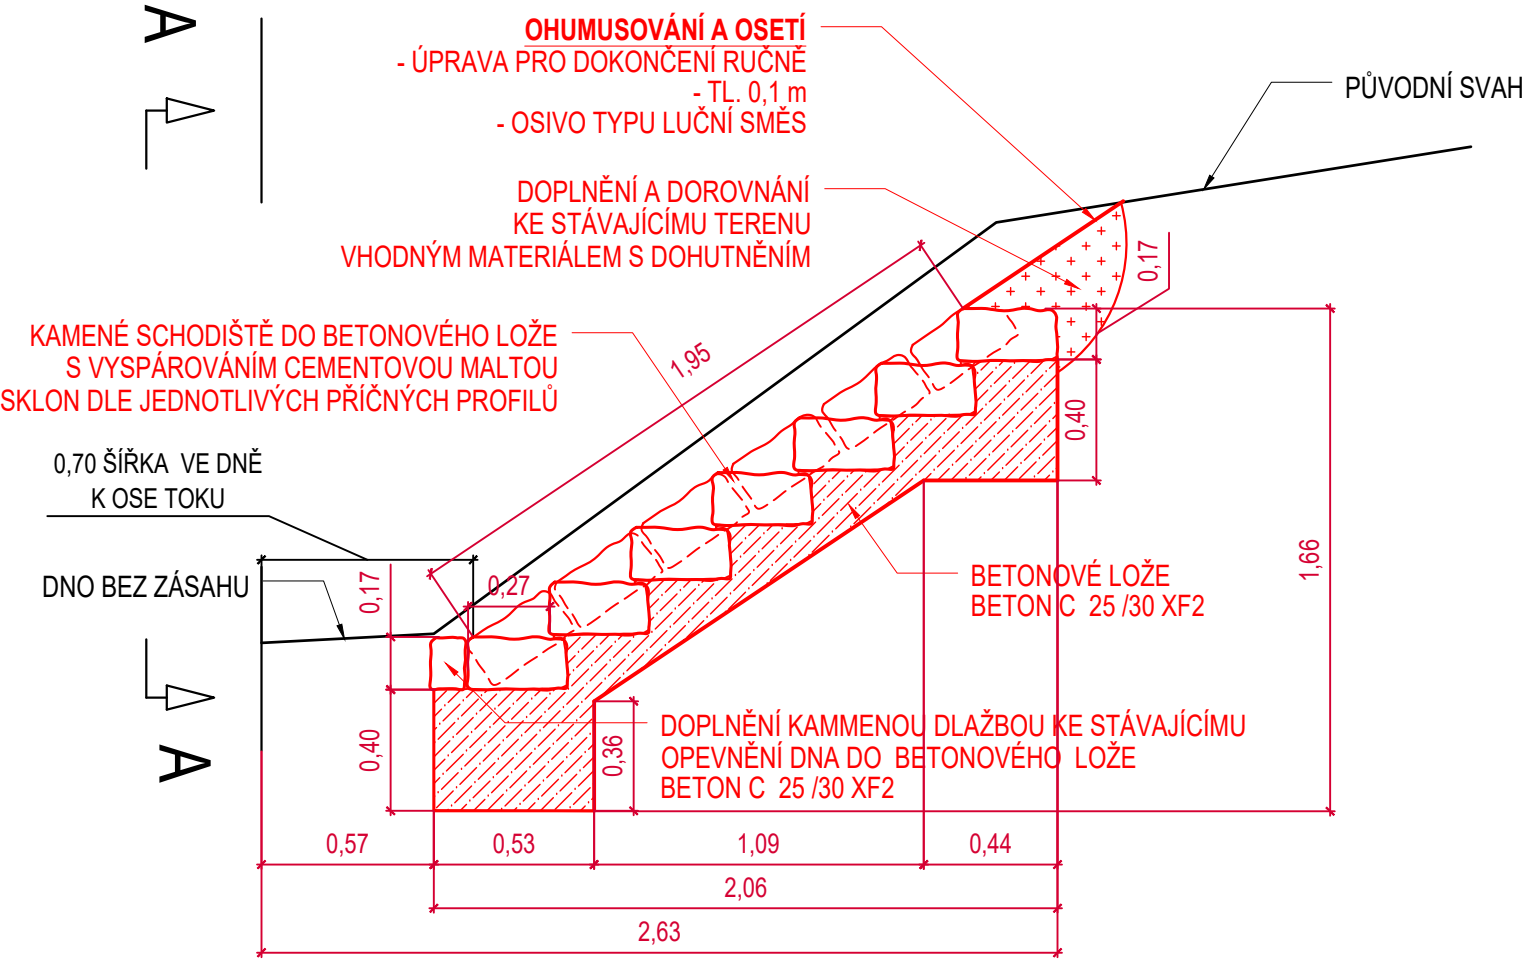


LEGENDA TYPŮ ČAR:

- TERÉN
- STÁVAJÍCÍ KONSTRUKCE
- NAVRHOVANÉ KONSTRUKCE

POZNÁMKA

- POUŽITÝ KÁMEN MUSÍ VYHOVOVAT ČSN EN 13383-1 (721507) KÁMEN PRO VODNÍ STAVBY
- ZNÁZORNĚNÍ DLAŽBY JE POUZE NÁZORNÉ. DLAŽBU JE NUTNÉ PŘÍZPŮSOBIT SKUTEČNÉMU STAVU A NEPRAVIDELNOSTEM.
- DÉLKU A SKLON SCHDIŠTĚ NUTNO UPRAVYT DLE JEDNOTLIVÝCH PROFILŮ

VED. PROJEKTANT	ODP. PROJEKTANT	PROJEKTANT		
JIŘÍ ŠÍMA, DIS.	JIŘÍ ŠÍMA, DIS.	JIŘÍ HORSKÝ		
STAVEBNÍK	POVODÍ LABE, STÁTNÍ PODNIK, VÍTA NEJEDLÉHO 951, 500 03 HRADEC KRÁLOVÉ			
MÍSTO STAVBY	OBEC SMRŽOV, K.Ú. SMRŽOV U SMIŘIC			
STAVBA SMRŽOVSKÝ POTOK, SMRŽOV, OPRAVA KORYTA, Ř. KM 3,220 - 3,675			FORMÁT	2 /A4
			DATUM	07 /2017
			STUPEŇ	DSJ
			ZAK. Č.	V_2017_018
			ARCH. Č.	
OBSAH KAMENNÉ SCHODIŠTĚ			MĚŘÍTKO	Č. VÝKR.
			1 : 25	D.2.5