




VZOROVÉ PŘÍČNÉ ŘEZY 1:50
M4.600,0–4.601,5, M4.605,5–4.651,0, M5.012,5–5.086,0, M5.094,3–5.144,1, M5.155,0–5.160,0

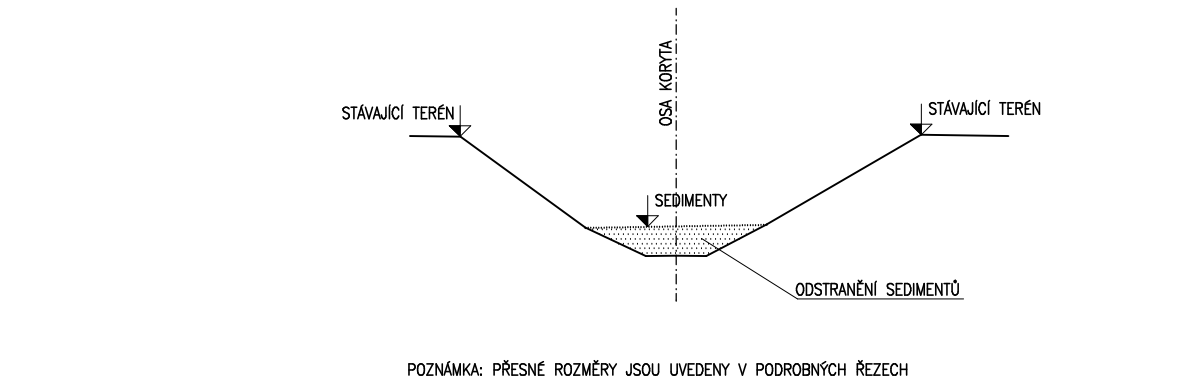


VZOROVÉ PŘÍČNÉ ŘEZY 1:50
M4.601,5–4.605,5

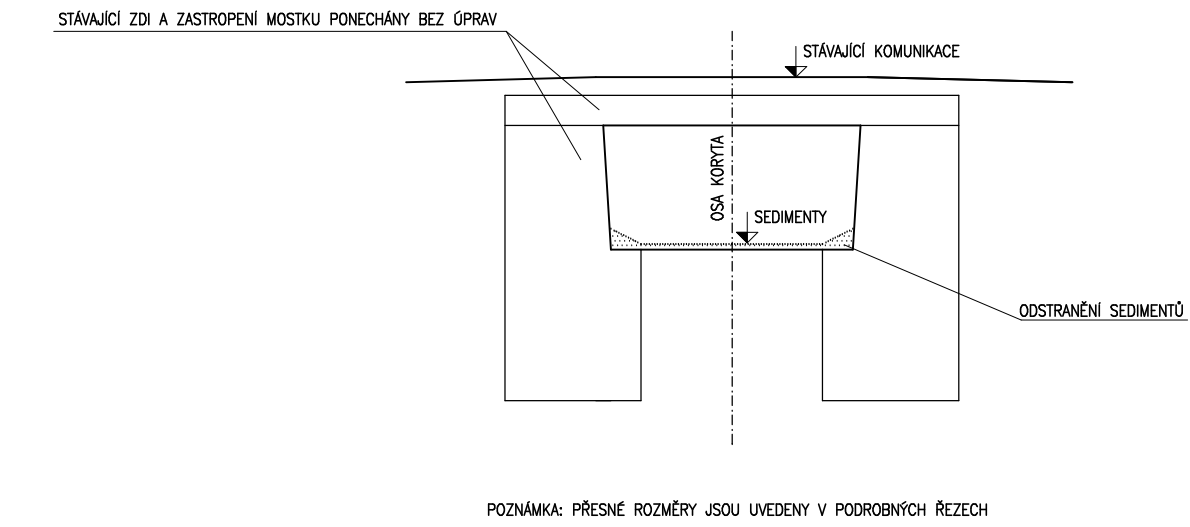


VZOROVÉ PŘÍČNÉ ŘEZY 1:50
M4.651,0–4.686,7

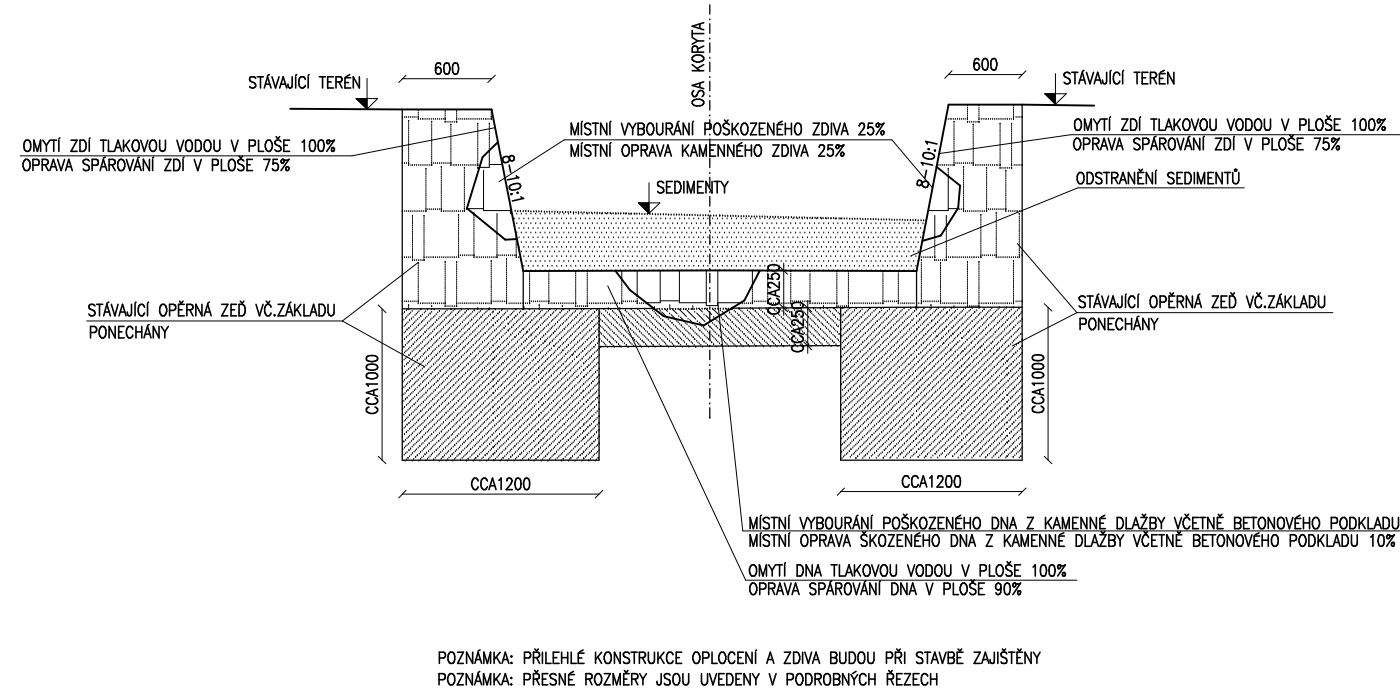


VZOROVÉ PŘÍČNÉ ŘEZY 1:50
M4.686,7–4.690,0, M4.176,0–4.716,8, M4.726,7–4.741,4, M4.768,4–4.774,1

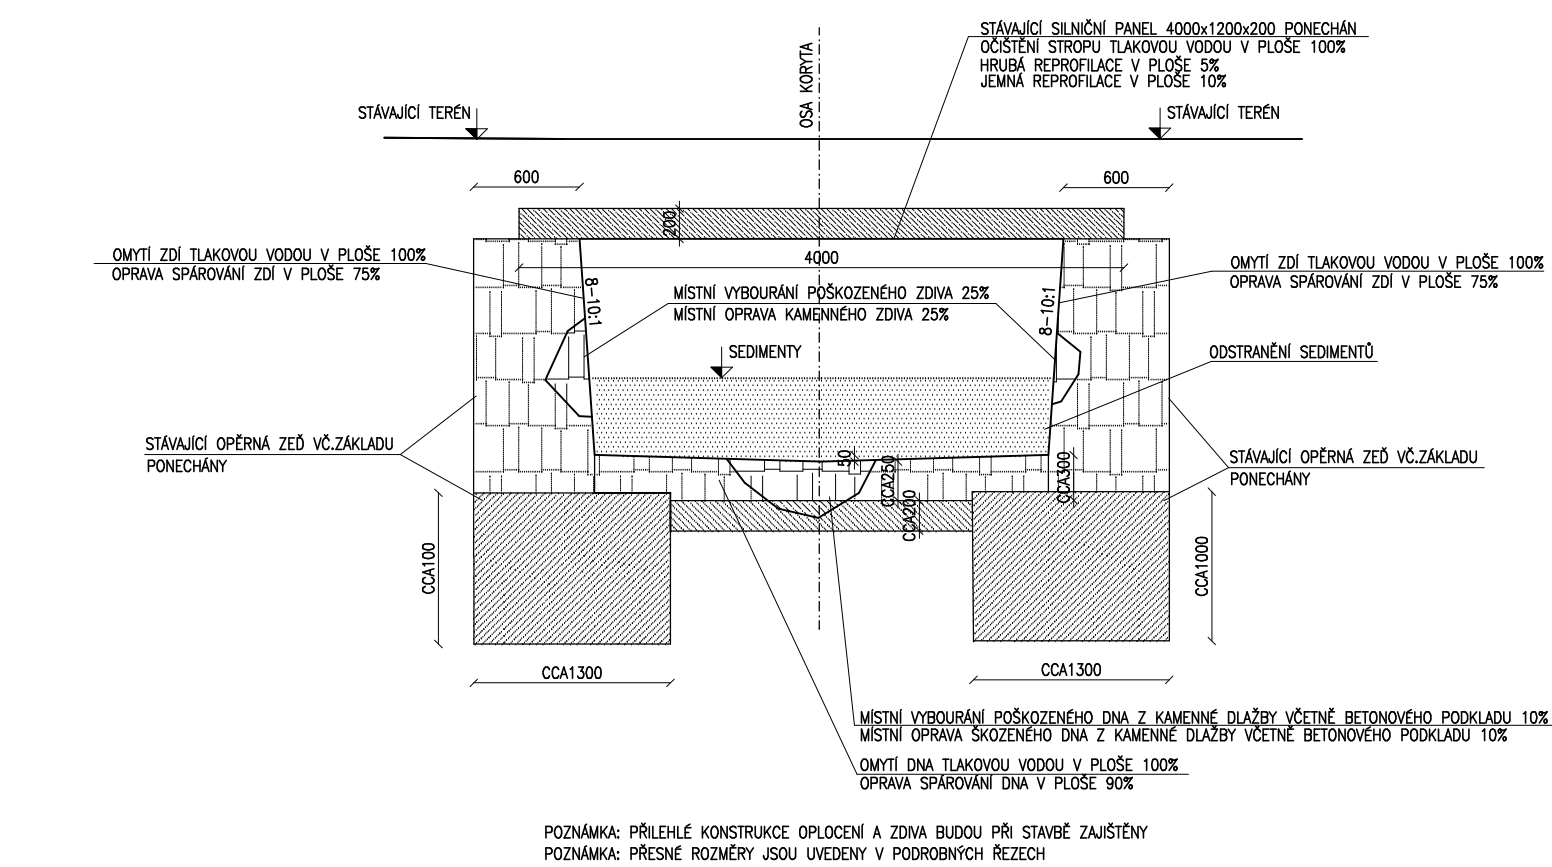



VZOROVÉ PŘÍČNÉ ŘEZY 1:50
M4.690,6–4.715,4

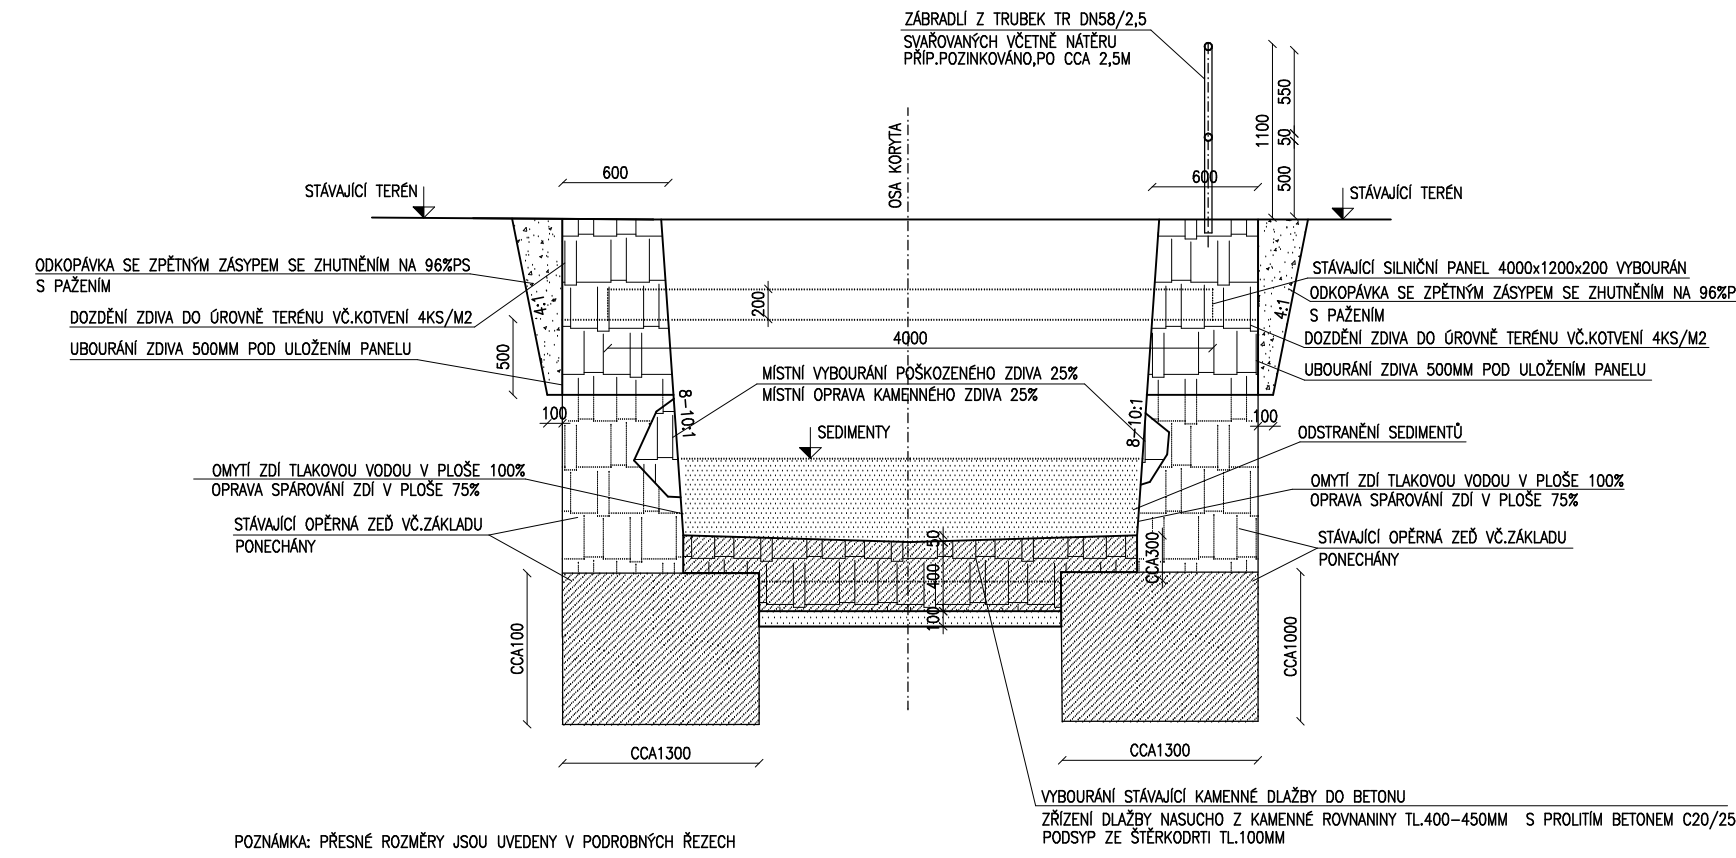


VZOROVÉ PŘÍČNÉ ŘEZY 1:50
M4.742,0–4.767,8, M4.774,7–4.791,3

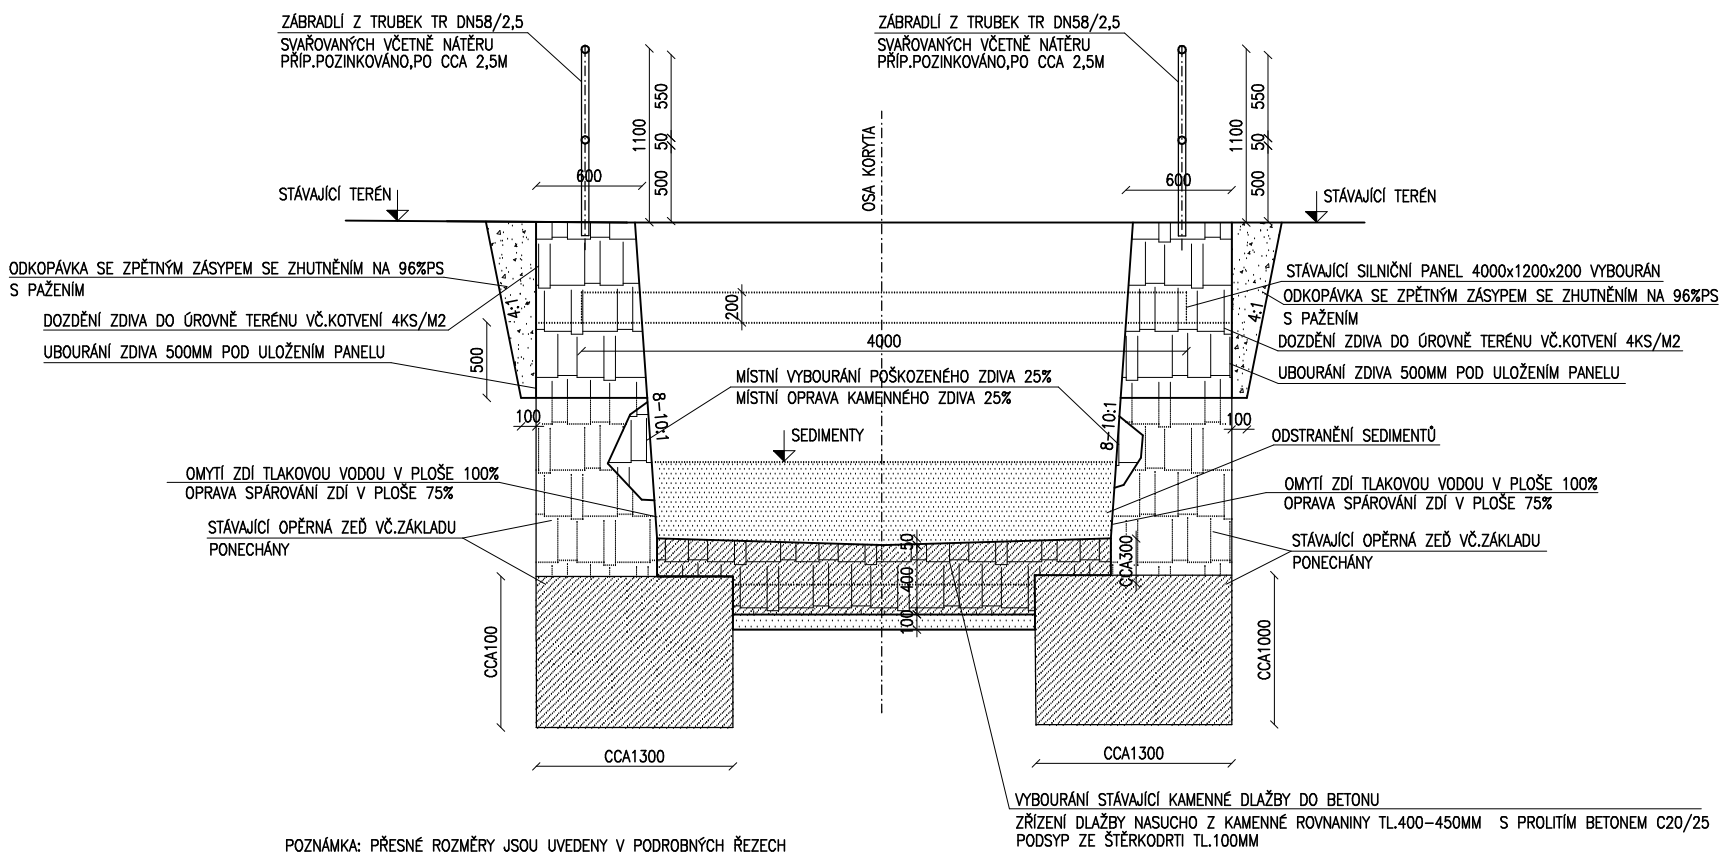


VZOROVÉ PŘÍČNÉ ŘEZY 1:50
M4.690,0–4.690,6, M4.715,4–4.716,0, M4.741,4–4.742,0, 4.767,8–4.768,4, 4.774,1–4.774,70, M4.791,3–4.791,9, M4.920,0–4.920,6

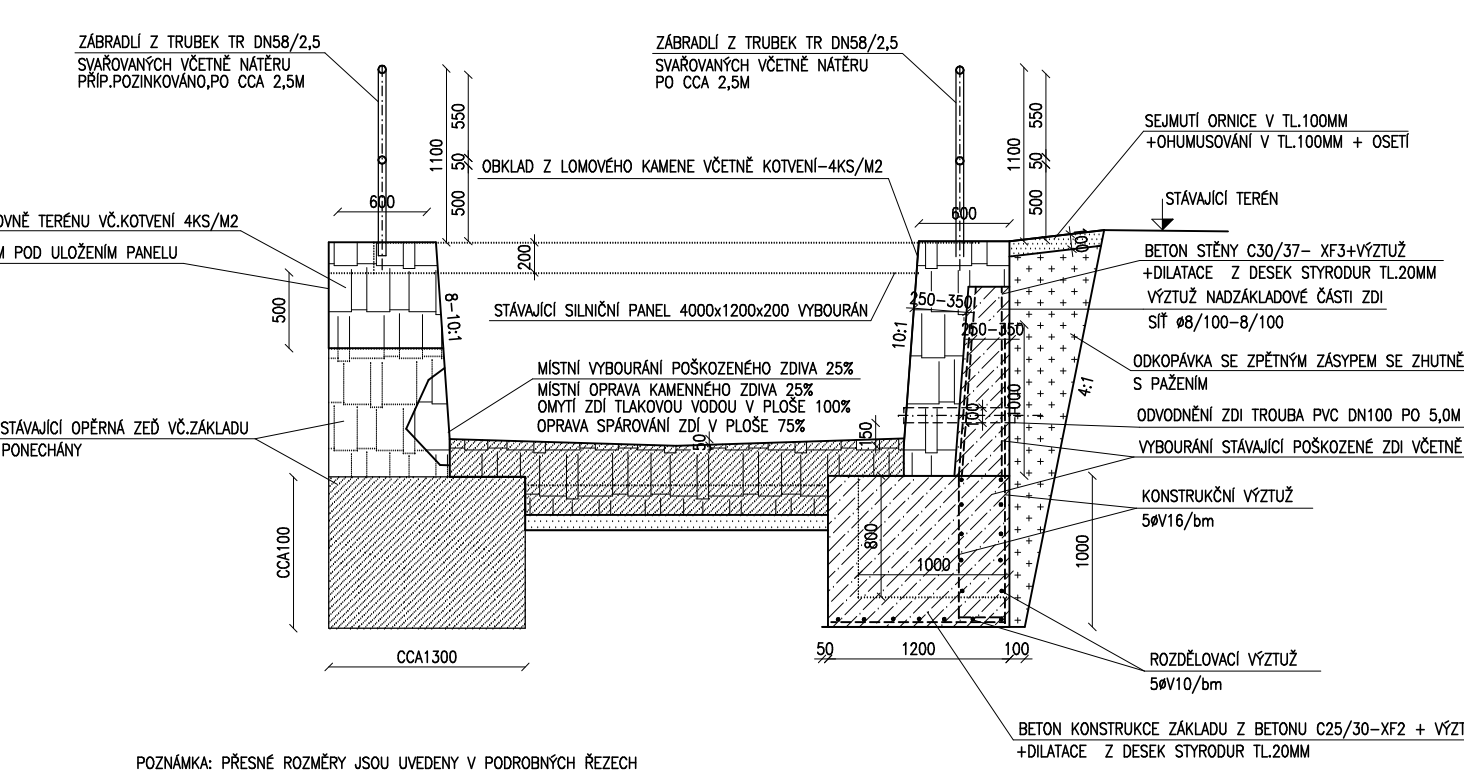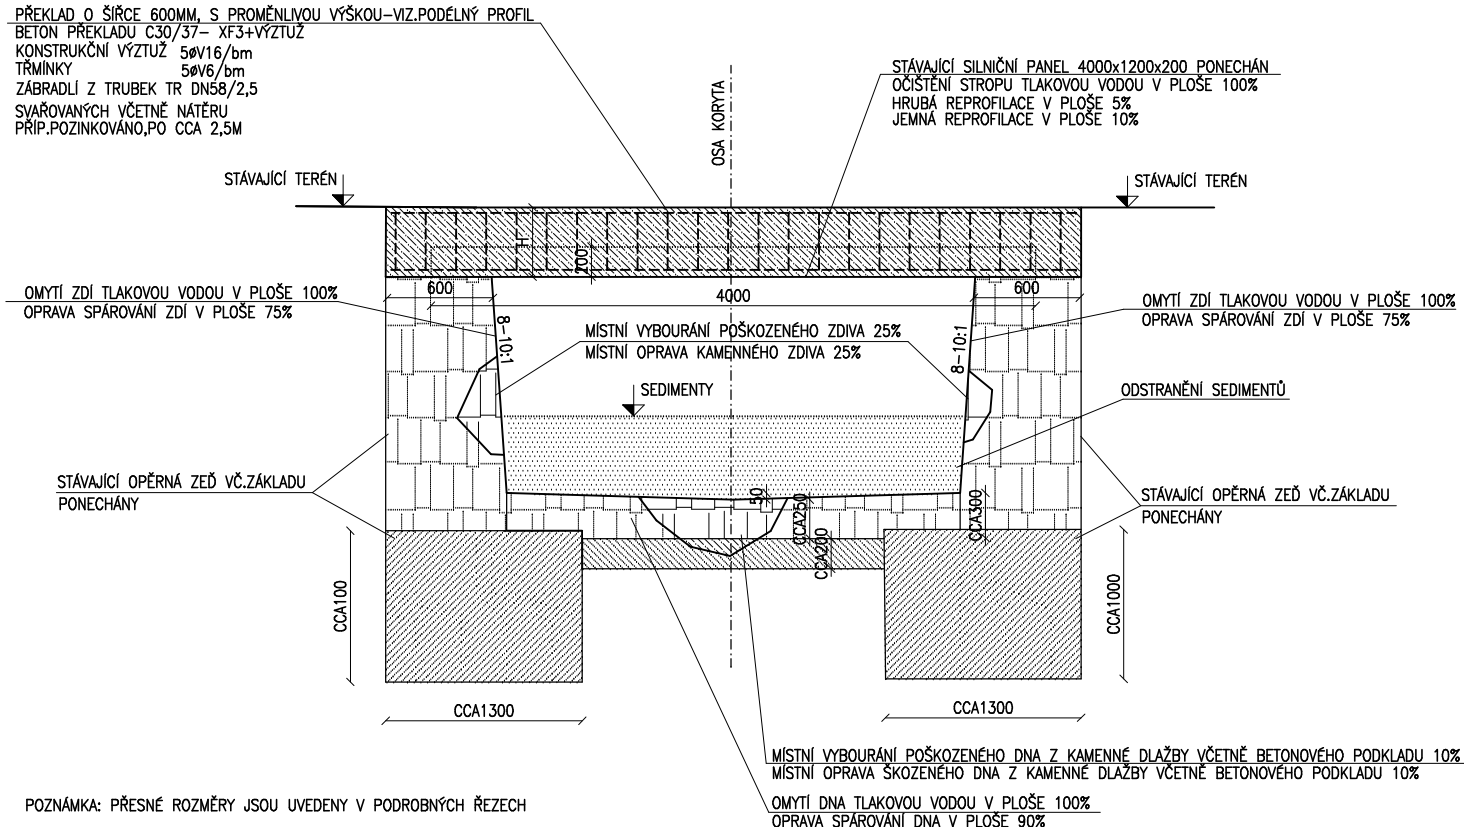


VZOROVÉ PŘÍČNÉ ŘEZY 1:50
M4.816,4–4.817,6, M4.841,4–4.842,6, M4.859,0–4.860,2, M4.879,4–4.880,6, M4.889,4–4.890,6

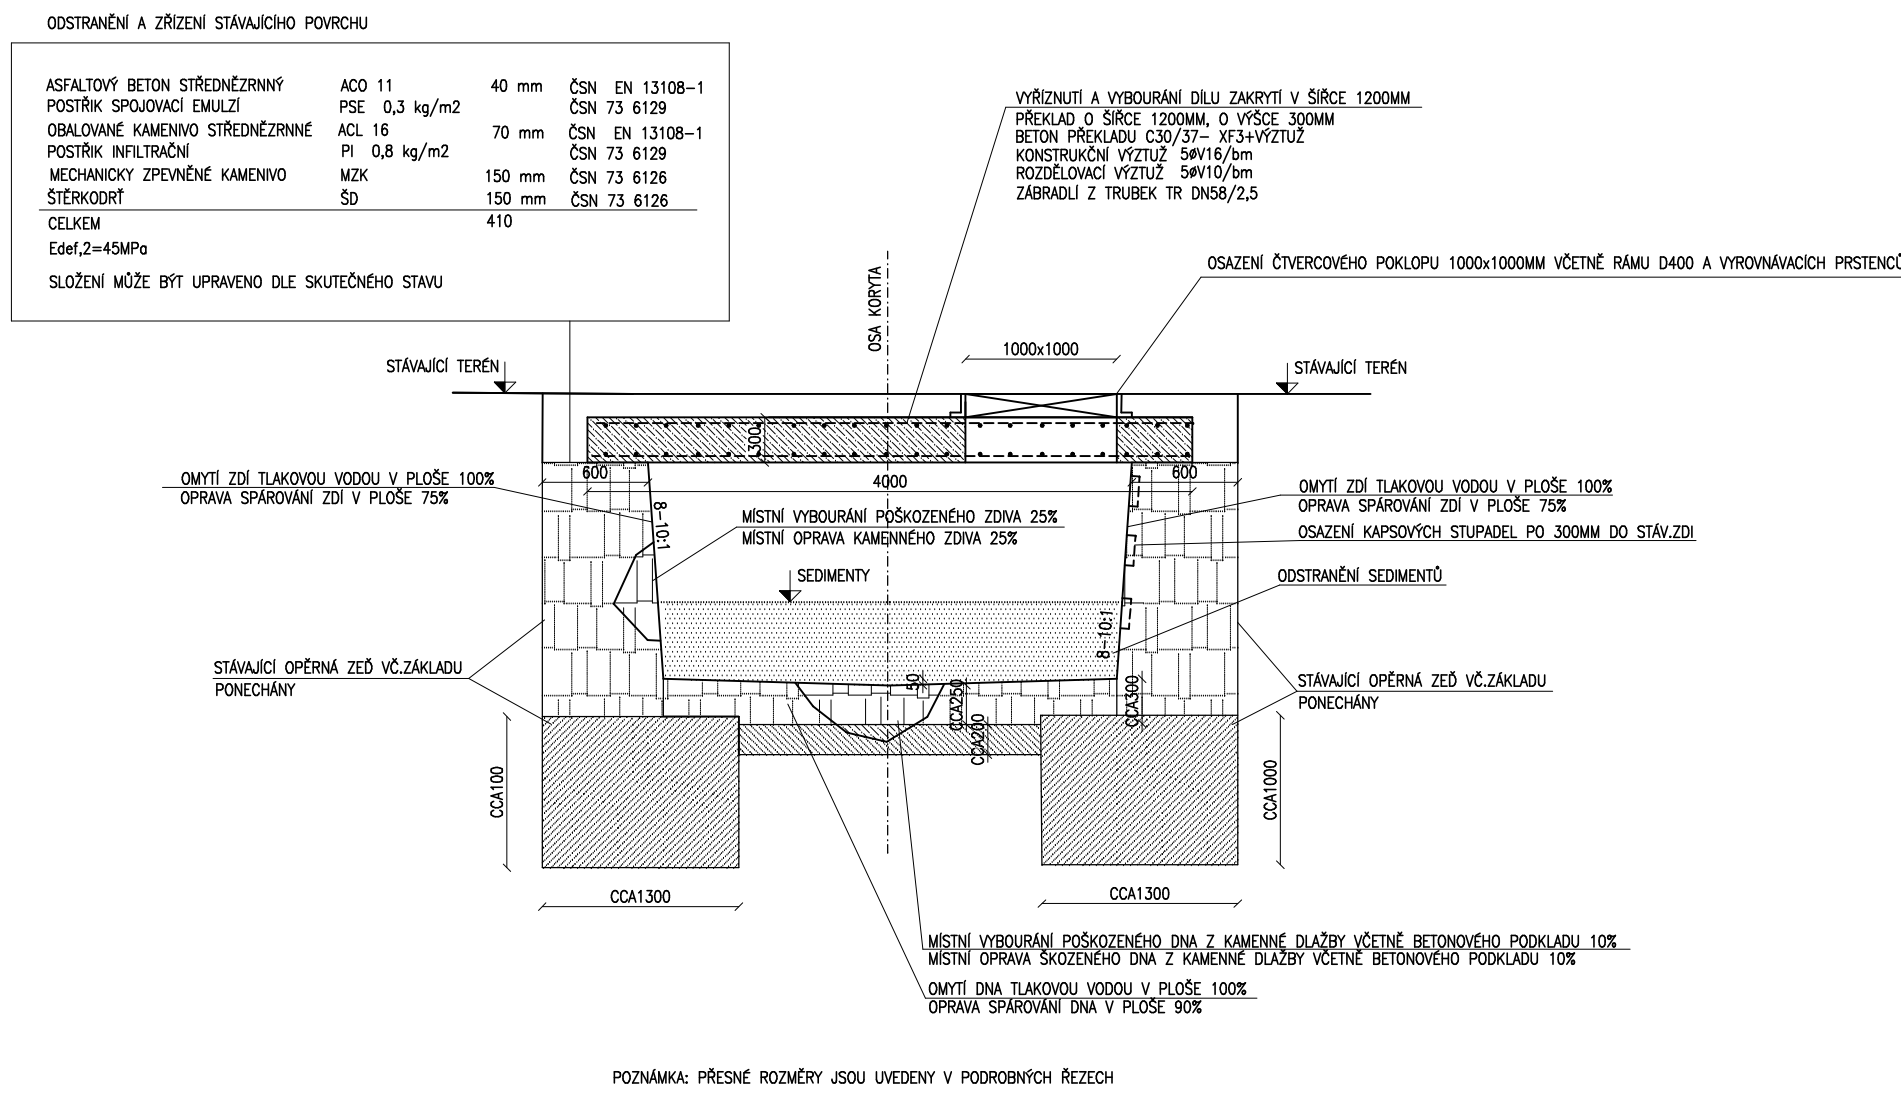


VZOROVÉ PŘÍČNÉ ŘEZY 1:50
M4.791,9–4.816,4, M4.817,6–4.841,4, M4.842,6–4.859,0, M4.860,2–4.879,4, M4.880,6–4.889,4, M4.890,6–1.920,0

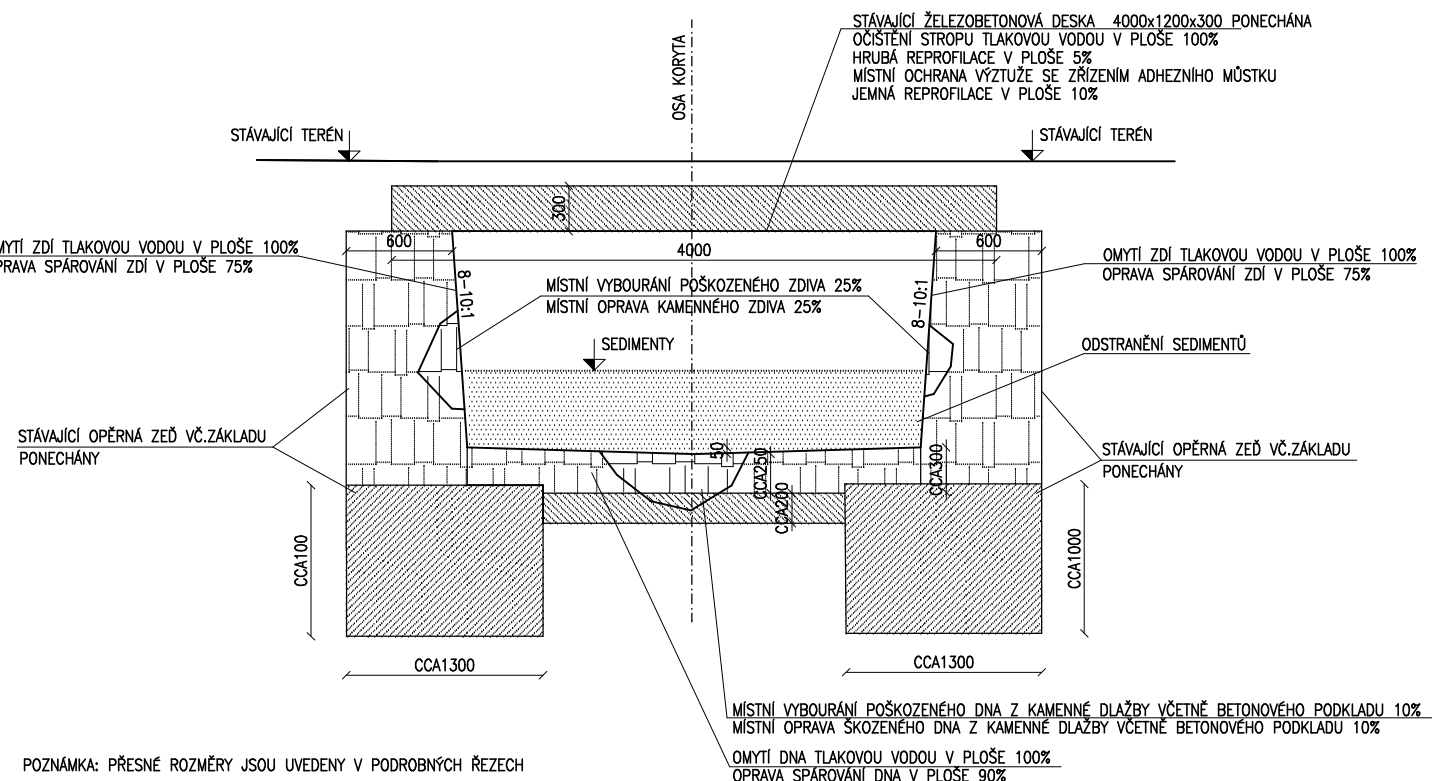

VZOROVÉ PŘÍČNÉ ŘEZY 1:50
M4.920,6–5.012,5

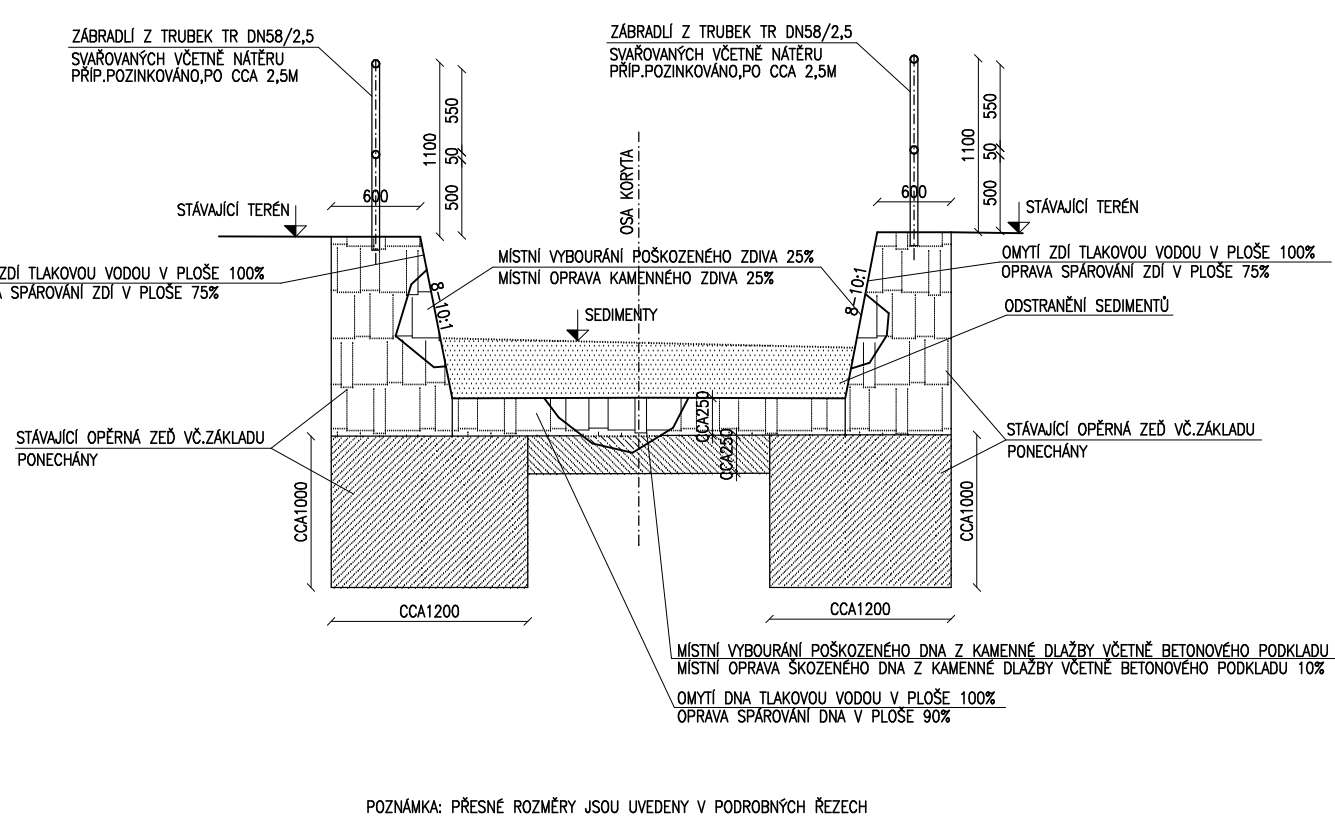

VZOROVÉ PŘÍČNÉ ŘEZY 1:50
M4.716,8–4.726,7

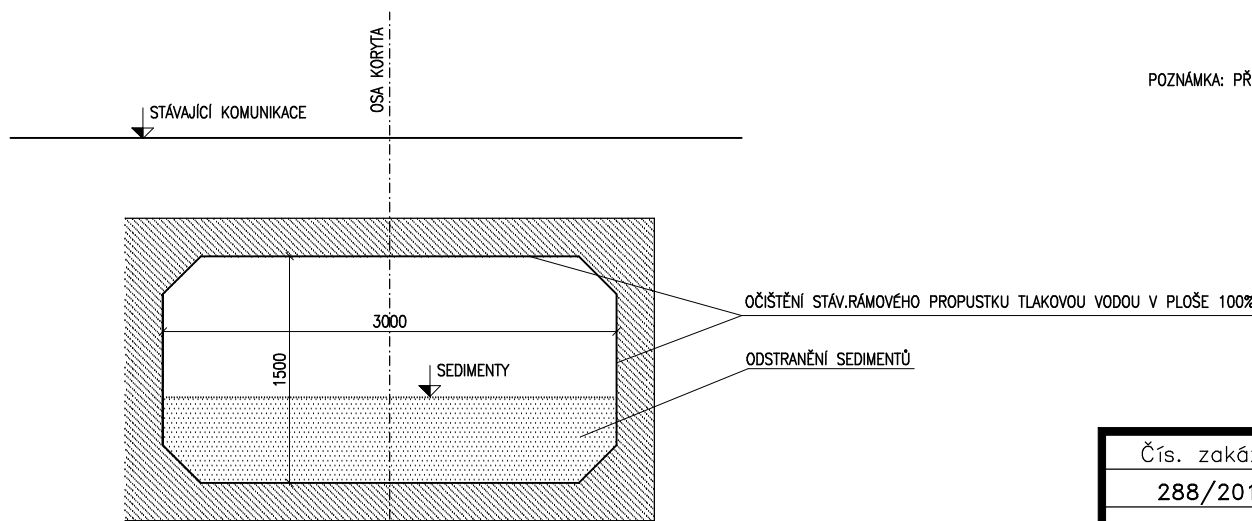

Čís. zakázky	Datum	Stupeň	Ing. Milan Jícha projektová činnost ve stavebnictví Opavská 50, 312 00 Plzeň tel: 603 212 293, e-mail: vodoa@milny.cz IČO: 44648146, DIČ:CZ6002101369	
288/2017	10/2017	DSP		
Zodp. projektant:	Ing. Jícha	Ved. projektant:		Ing. Jícha
Investor:	Povodí Vltavy, státní podnik, Holečkova 3178/8, Praha 5			
Akce:	DVT ŮLICKÝ POTOK, Ř.KM 4,6–5,2, ŮLICE, OPRAVA DLAŽEB A ZDÍ			Měřítko 1:50
Obsah:	VZOROVÉ PŘÍČNÉ ŘEZY			Příloha č. D.1.1.7
Kraj:	Plzeňský	Obecní úřad: Ůlice		